ZAKRES ZMIAN

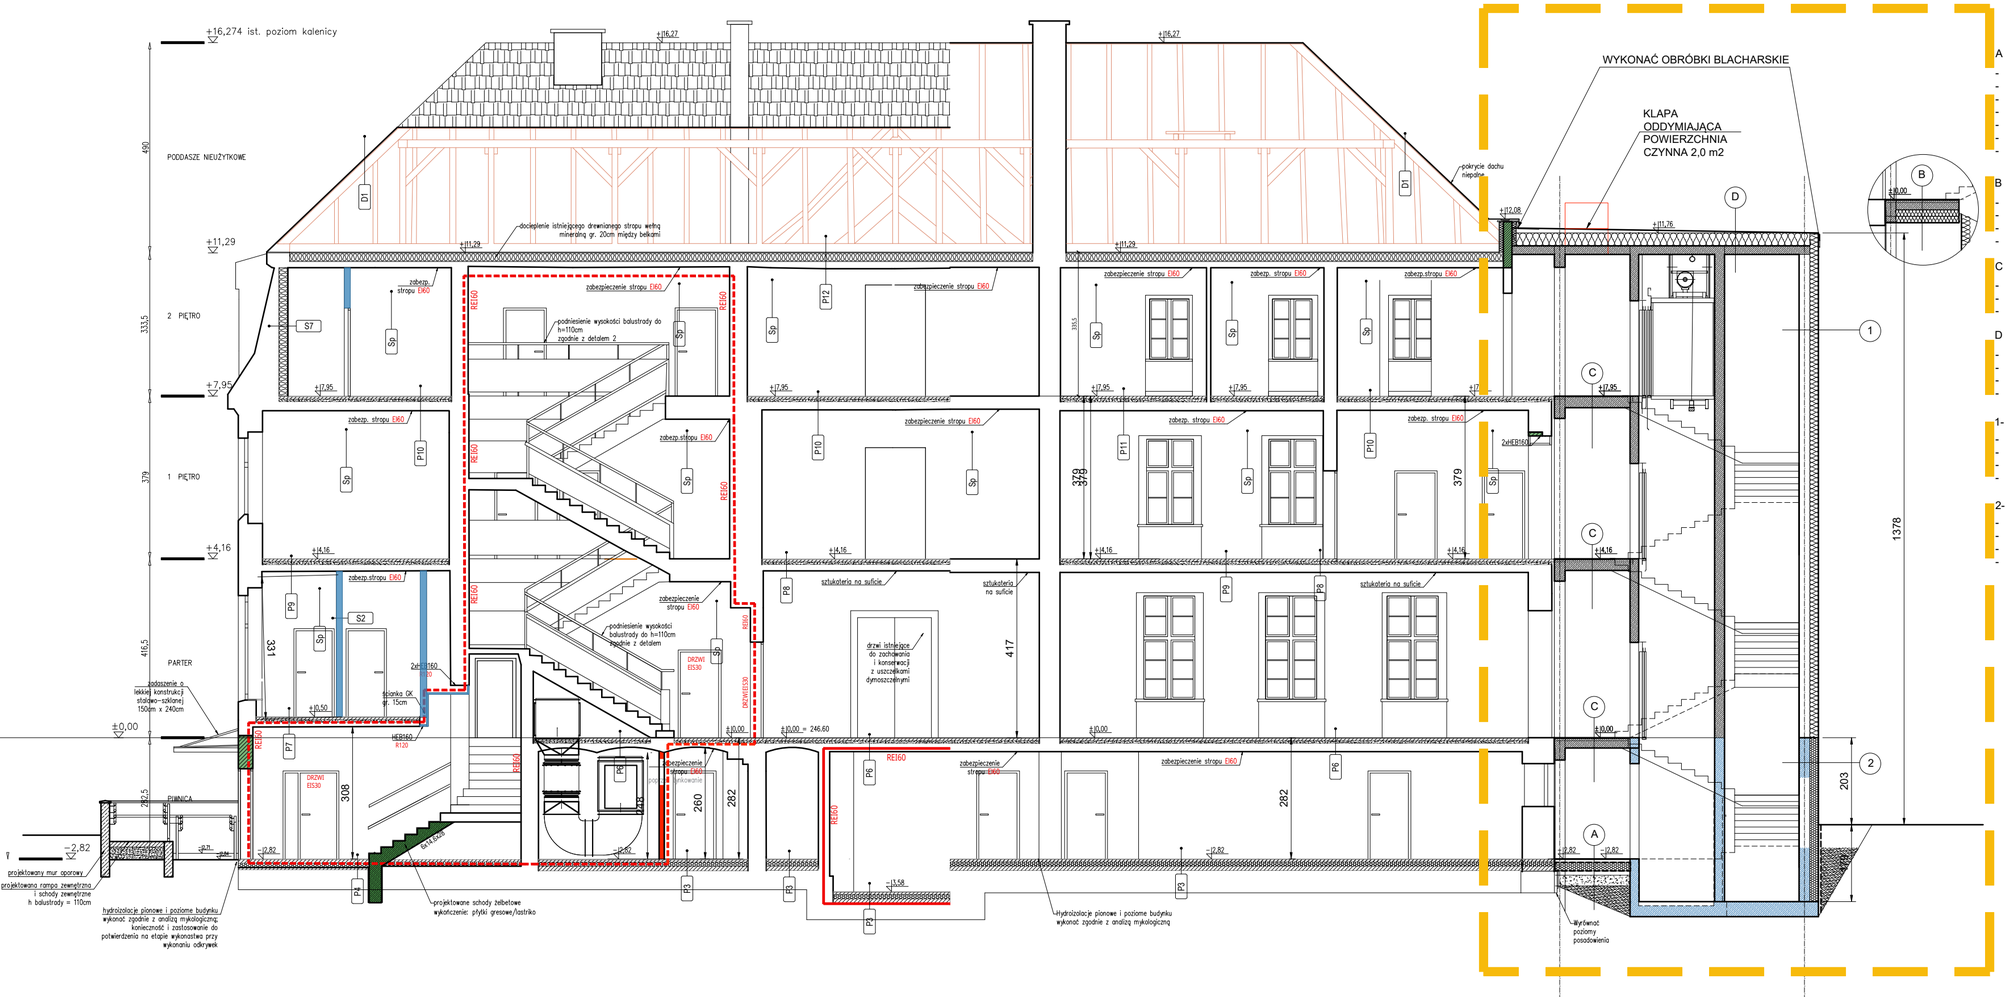

PRZEKRÓJ A-A

KONSORCJUM FIRM
Elżbieta Bieszyńska KREATOR Studio Projektowe 44-120 Pyskowice, ul. Gen. Władysława Sikorskiego 12/2 NIP: 9660088064, REGON: 273013833
Pracownia Architektoniczno-Urbanistyczna A3 Agnieszka Romanowska - Tarczyńska 44-100 Gliwice, ul. Bratanicka 4/4 NIP: 7491355837, REGON: 273800401

NAZWA OBIEKTU BUDOWLANEGO	**PRZEBUDOWA WRAZ ZE ZMIANĄ SPOSOBU UŻYTKOWANIA BUDYNKU DOMU DZIECKA NA KLUBIK MALUCHA I PRZEDZKOLE**
ADRES OBIEKTU	DZIAŁKA 101/6, UL. LUBINIECKA 27, CIASNA
	ARCHITEKTONICZNA / PROJEKT BUDOWLANY
TYTUŁ RYSUNKU	**PRZEKRÓJ A-A**
BRANŻA IMIĘ I NAZWISKO PROJEKTANTA	dr. inż. arch. ELŻBIETA BIESZYŃSKA
NUMER UPRAWNIEŃ BUDOWLANYCH	Uprawnienia budowlane do projektowania bez ograniczeń w specjalności konstrukcyjno-budowlanej 0028/96 Nr na Mocy ustawodawstwa Państwa Członkowskiego Unii Architektów WP - SL/1004
DATA SPORZĄDZENIA	30.09.2025
IMIĘ I NAZWISKO PROJEKTANTA SPRAWDZAJĄCEGO	mgr. inż. arch. AGNIESZKA ROMANOWSKA -TARCZYŃSKA
NUMER UPRAWNIEŃ BUDOWLANYCH	Uprawnienia budowlane do projektowania bez ograniczeń w specjalności konstrukcyjno-budowlanej Nr na Mocy ustawodawstwa Państwa Członkowskiego Unii Architektów WP - OP-0081
PODPIS PROJEKTANTA	
PODPIS PROJEKTANTA SPRAWDZAJĄCEGO	
SKALA RYS.	1:100
NUMER RYS.	PB-5