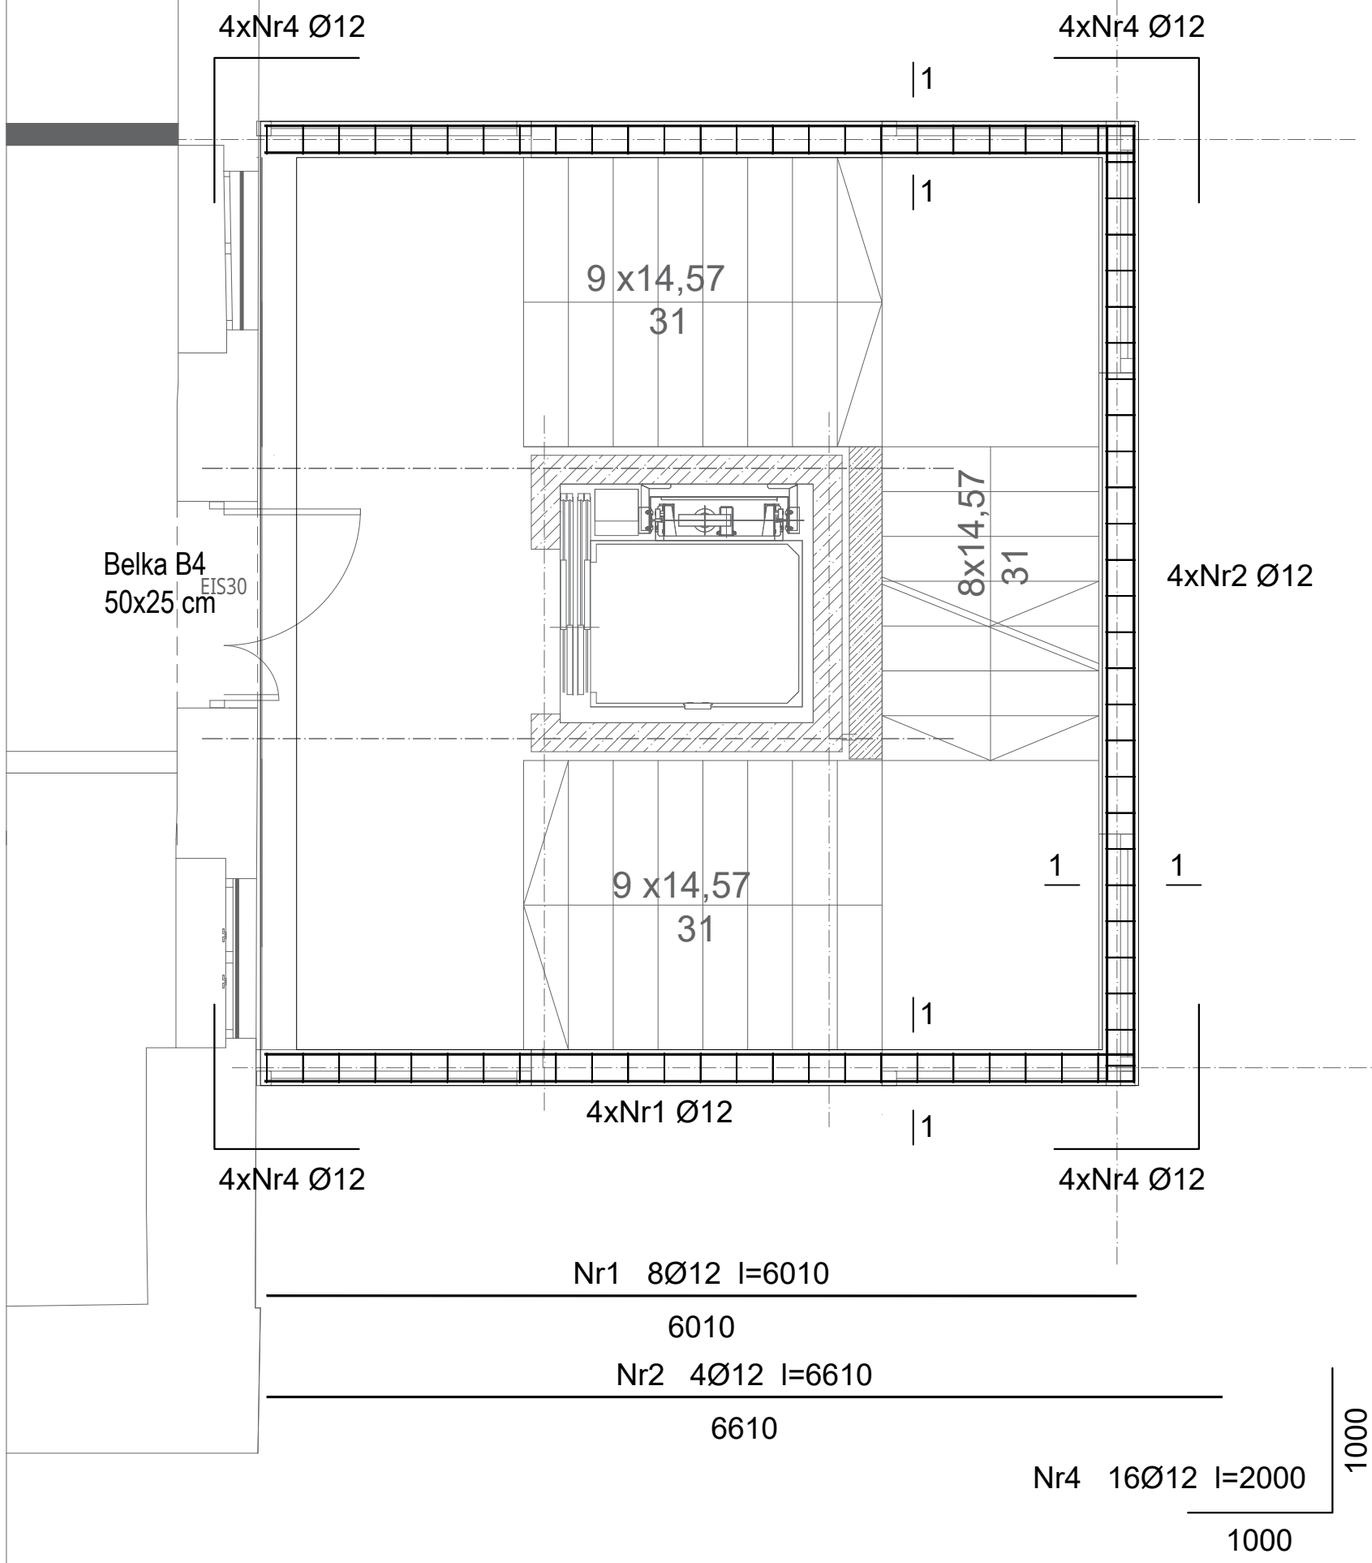

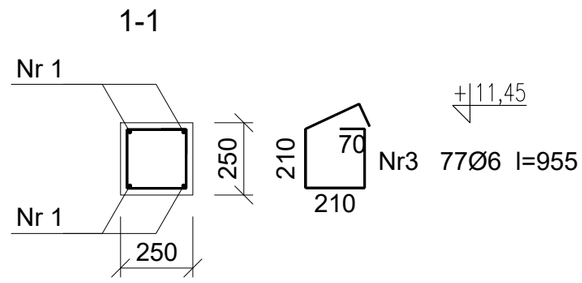

Nr1 8Ø12 l=6010

6010

Nr2 4Ø12 l=6610

6610

Nr4 16Ø12 l=2000

1000

1000

KONSORCJUM FIRM

Elżbieta Bleszyńska KREATOR Studio Projektowe
44-120 Pyskowice, ul. Gen. Władysława Sikorskiego 12/2
NIP: 9690086804 , REGON : 273013933

Pracownia Architektoniczno-Urbanistyczna A3
Agnieszka Romanowska - Tarczyńska
44-100 Gliwice, ul. Bednarska 4/4
NIP: 7491355637 , REGON : 273800401

dr inż. Elżbieta Bleszyńska
architekt
tel: 501 341 361 tel. / fax: 032 3333660 NIP:969-008-68-04 REGON: 273013933
elzbietableszynska@gmail.com
http://www.kreatorstudioprojektowe.pl/
KREATOR studio projektowe

NAZWA OBIEKTU BUDOWLANEGO	**PRZEBUDOWA WRAZ ZE ZMIANĄ SPOSOBU UŻYTKOWANIA BUDYNKU DOMU DZIECKA NA KLUBIK MALUCHA I PRZEDSZKOLE**
ADRES OBIEKTU	DZIAŁKA 101/6, UL. LUBINIECKA 27, CIASNA
BRANŻA	KONSTRUKCYJNA
TYTUŁ RYSUNKU	**Dach - elementy konstrukcyjne**

IMIĘ I NAZWISKO PROJEKTANTA	dr. inż. BARTOSZ PIOTROWICZ	PODPIS PROJEKTANTA	SKALA RYS.
NUMER UPRAWNIEŃ BUDOWLANYCH	Uprawnienie budowlane do projektowania bez ograniczeń w specjalności konstrukcyjno - budowlanej nr SWK/0174/PWBKb/17		1:40
DATA SPORZĄDZENIA	02.04.2026		
IMIĘ I NAZWISKO PROJEKTANTA SPRAWDZAJĄCEGO	mgr. inż. MARCIN GRYCHTOŁ	PODPIS PROJEKTANTA SPRAWDZAJĄCEGO	NUMER RYS.
NUMER UPRAWNIEŃ BUDOWLANYCH	Uprawnienie budowlane do projektowania bez ograniczeń w specjalności konstrukcyjno - budowlanej nr SLK/6264/PWBKb/16		K-31
DATA SPRAWDZENIA	02.04.2026		