


MAPA ZASADNICZA  
SKALA 1:1000

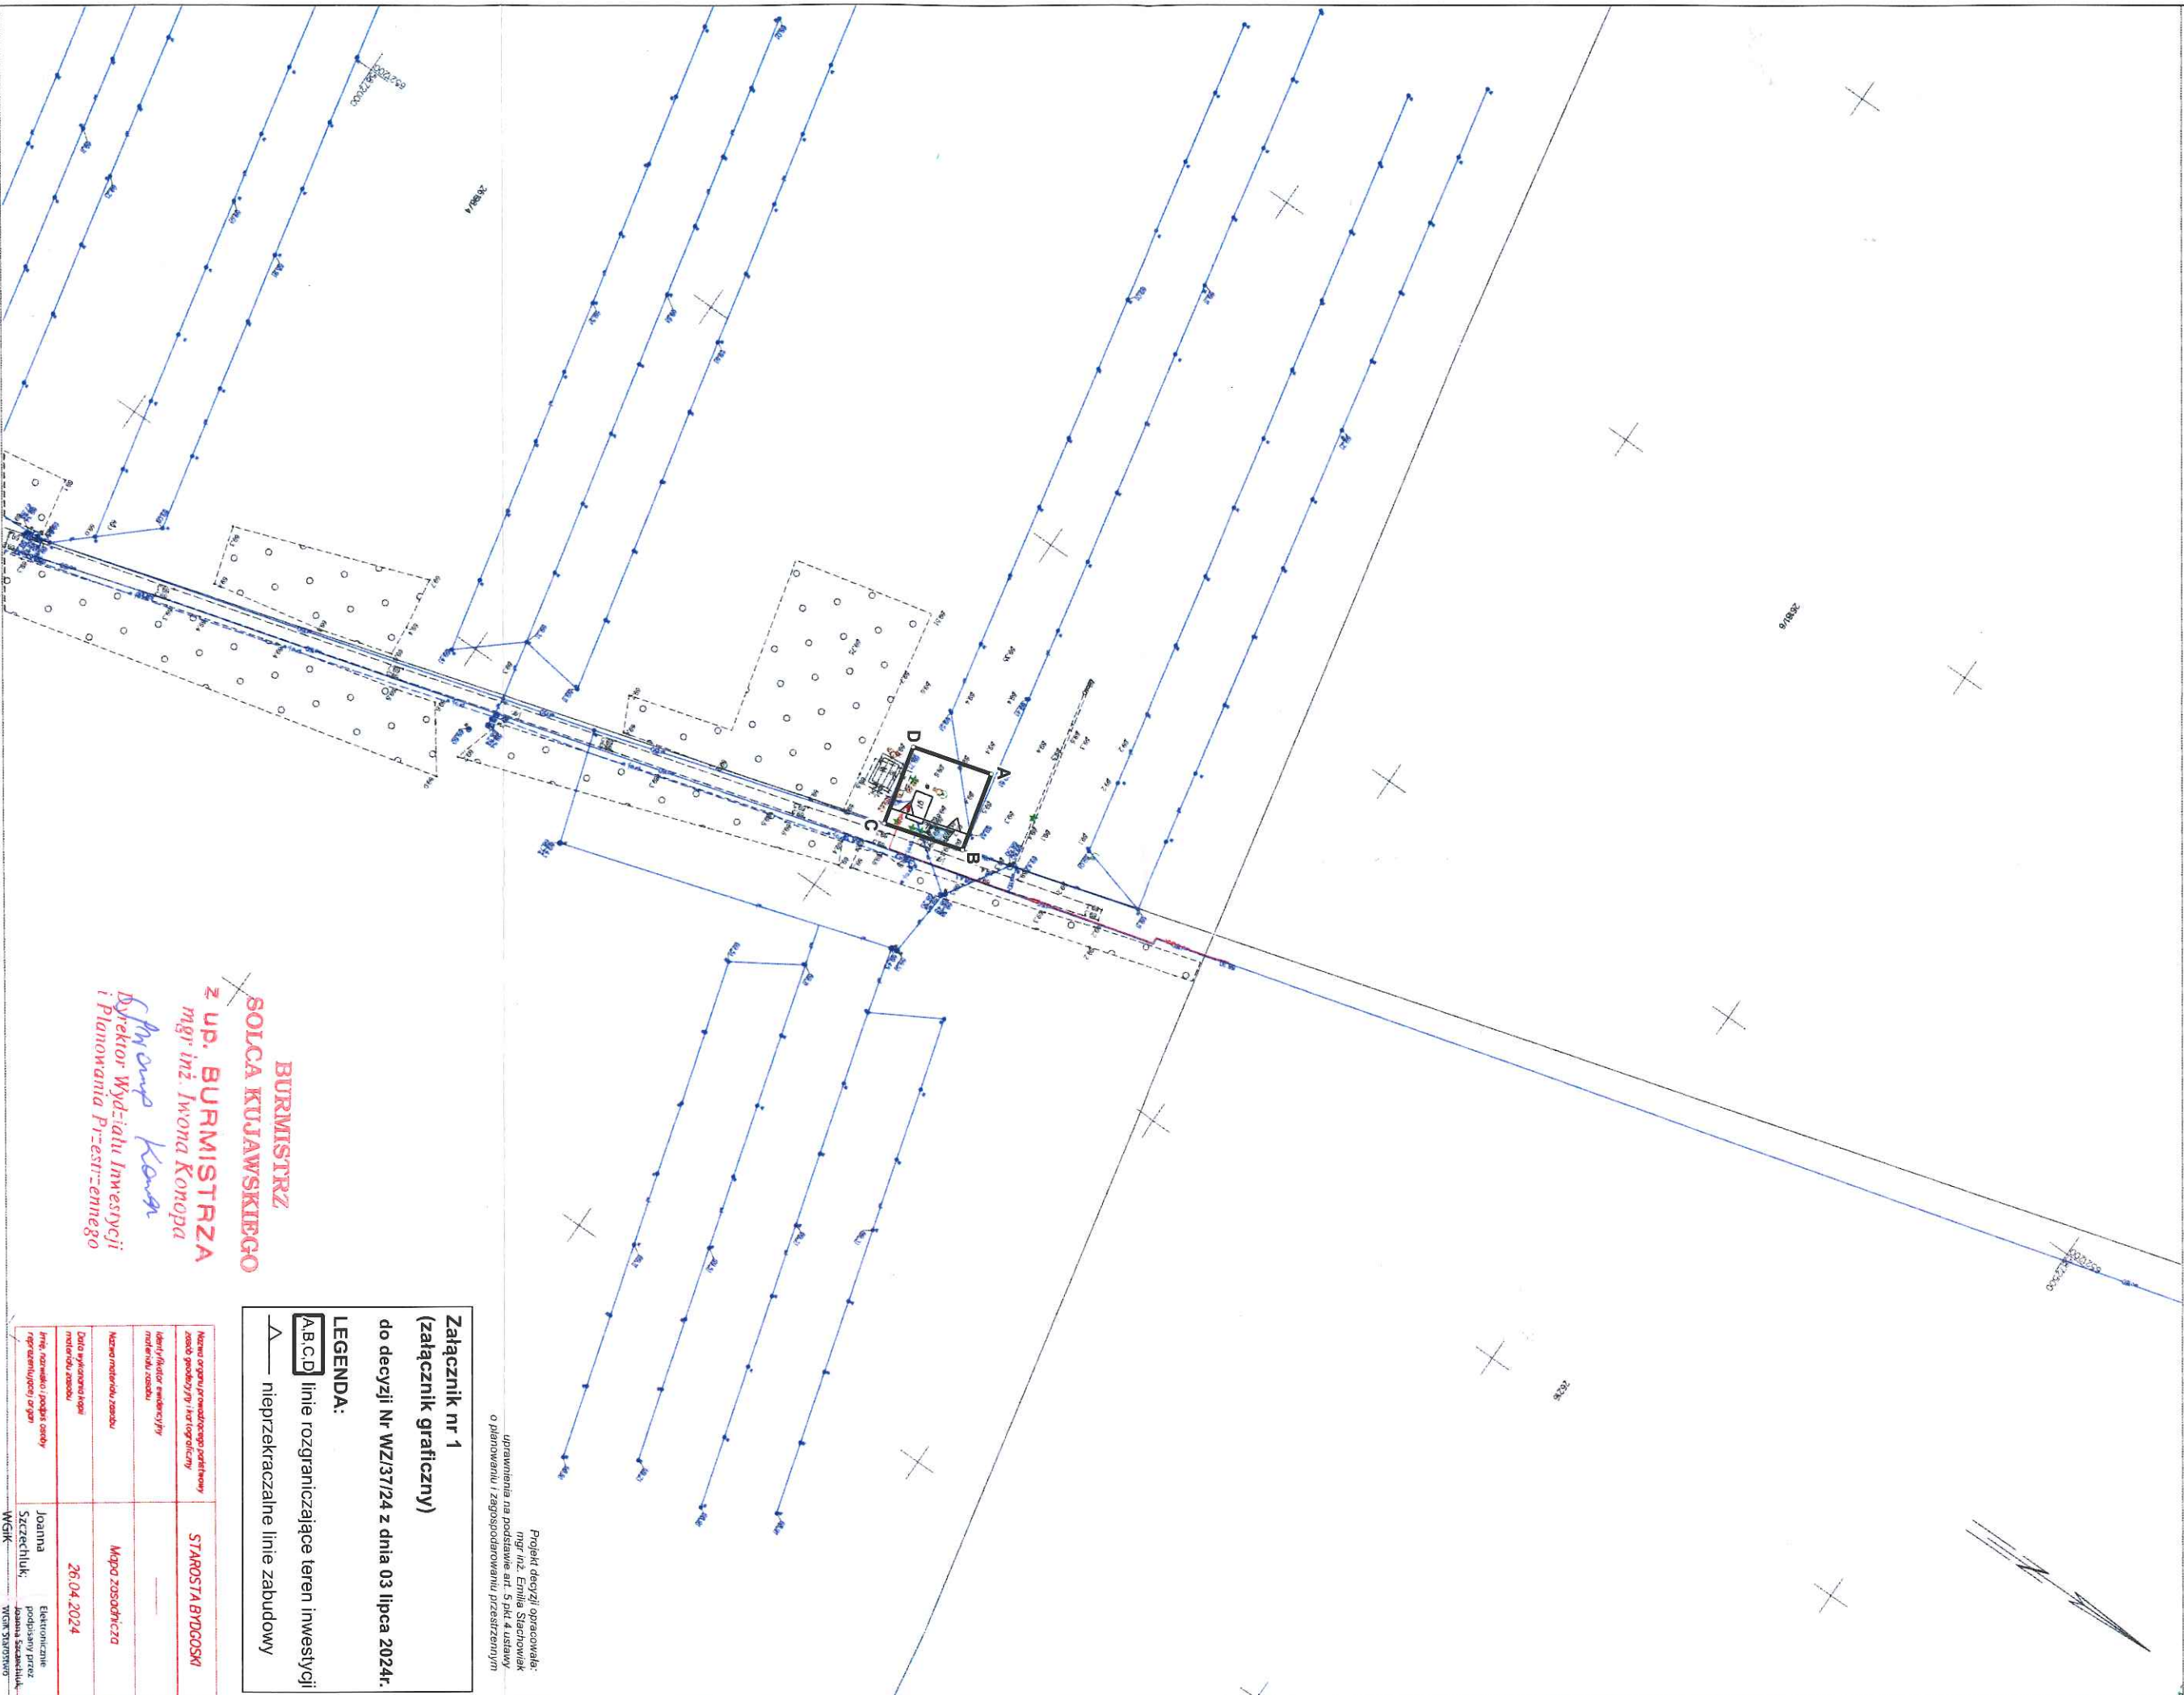

Projekt decyzji opracował:  
mgr inż. Emilia Stachowiak  
Uprawnienia na podstawie art. 5 pkt 4 ustawy  
o planowaniu i zagospodarowaniu przestrzennym

Załącznik nr 1  
(załącznik graficzny)

do decyzji Nr WZ/37/24 z dnia 03 lipca 2024r.

LEGENDA:

- A,B,C,D** linie rozgraniczające teren inwestycji  
— nieprzekraczalne linie zabudowy

**BURMISTRZ**  
**SOLCA KUJAWSKIEGO**  
**z up. BURMISTRZA**  
*mgr inż. Iwona Konopa*  
*Przemysław Kowal*  
Dyrektor Wydziału Inwestycji  
i Planowania Przemysłowego

Nazwa organu prowadzącego postępowanie	STAROSTA BYDGOSKI
Zasady postępowania i tryb rozstrzygnięcia	—
Identyfikator ewidencyjny	—
Nazwa materiału zasadu	Mapa zasadnicza
Data wykonania kopii	26.04.2024
Imię, nazwisko i podpis osoby reprezentującej organ	Joanna Szczeciński Elektronicznie podpisany przez Joanna Szczeciński