


ELEWACJE

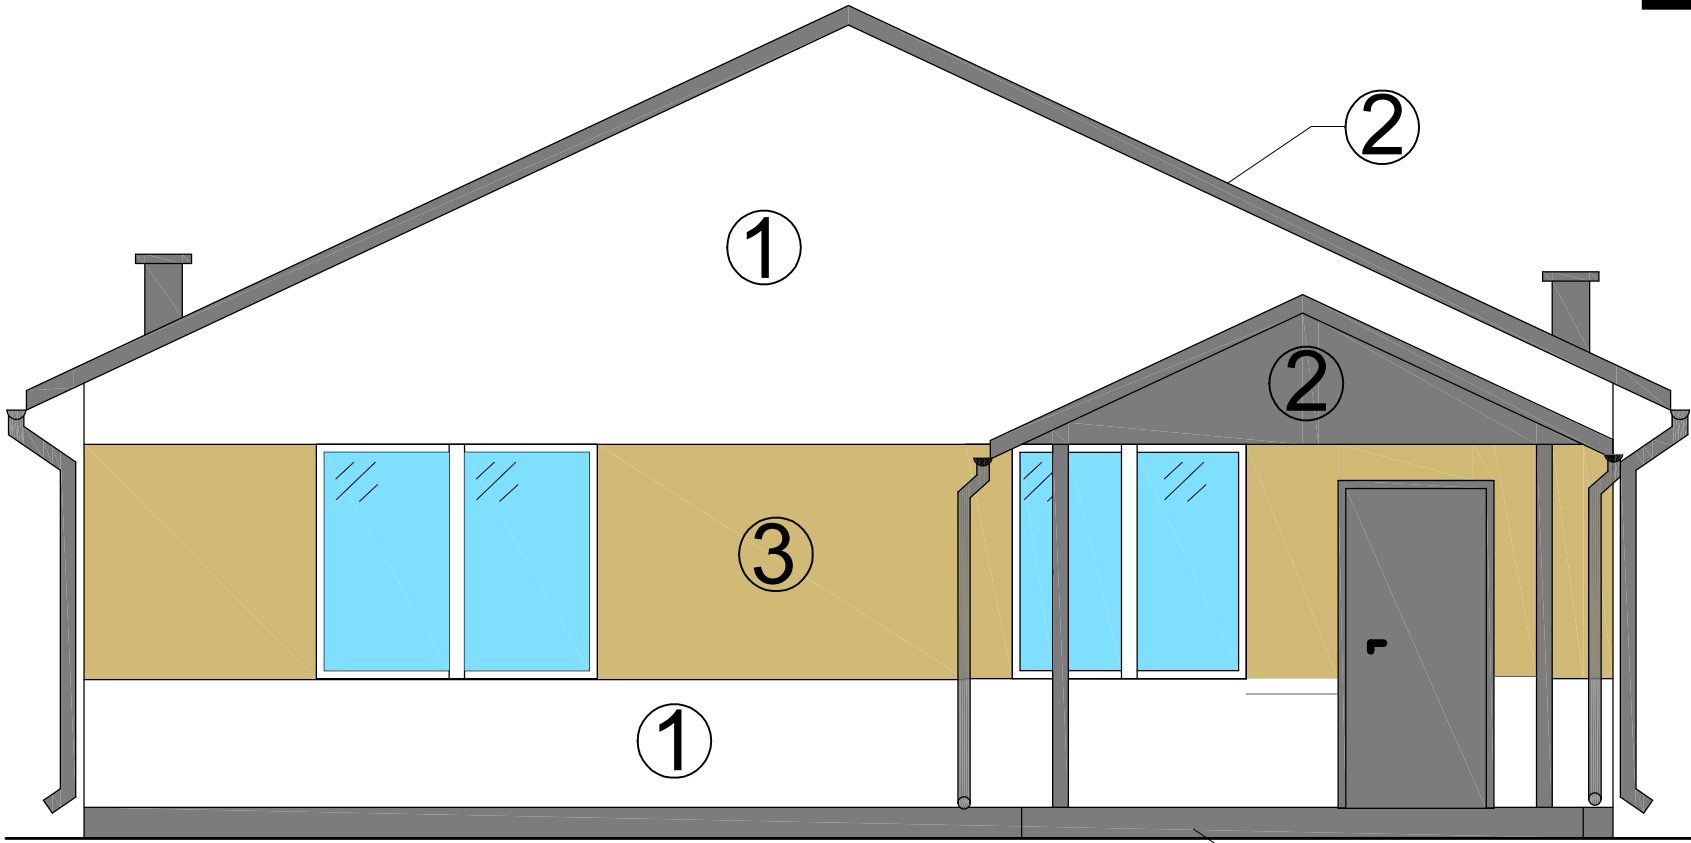

ELEWACJA ZACHODNIA


KOLORYSTYKA

① RAL 3010

② RAL 7015

③ KOLOR DESKI

OBRÓBKİ BACHARSKIE
W KOLORZE DACHU

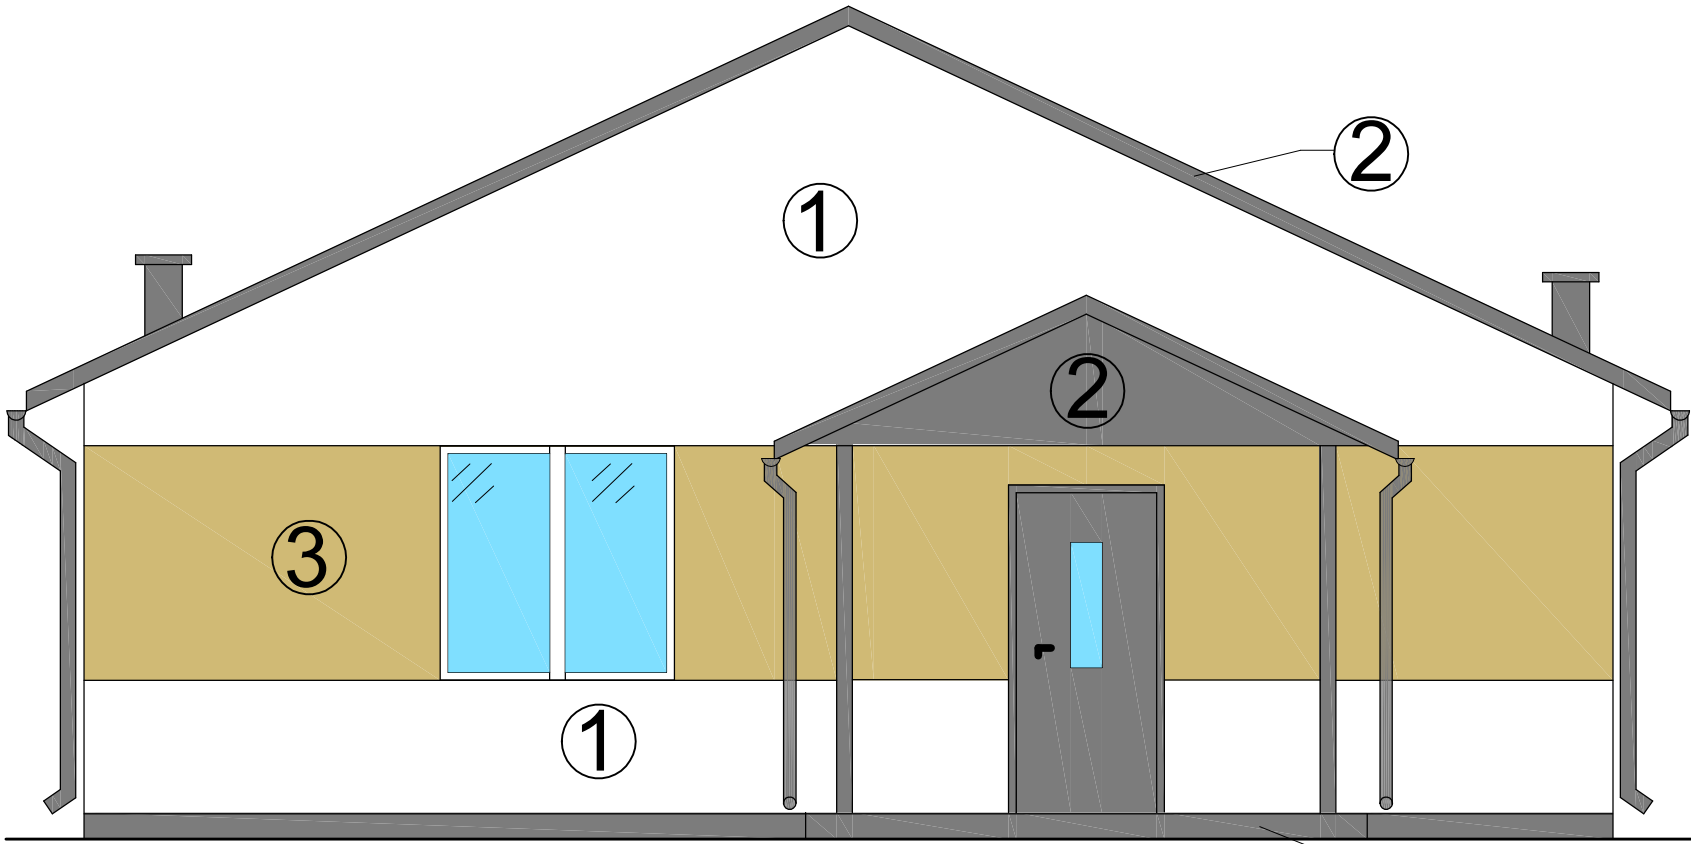

ELEWACJA WSCHODNIA

LUNAR-2 Krzysztof Janowicz ul. Hallera 33/1 82-500 Kwidzyn		
Inwestor: Nadleśnictwo Cierpiszewo	Skala: 1:50	Branża: ARCHITEKTURA
Obiekt: budynek na potrzeby szkoły leśnej		
Adres: Dz. nr 26198/4 obr. 0004 Przyłubie		
Nazwa rysunku : ELEWACJE		
Projektował : mgr inż. Krzysztof Janowicz upr. bud. nr 443/Gd/81	Podpis: Data:	Nr rys.: A 4