


ROZDZIELNICA RG

ROZMIESZCZENIE APARATÓW

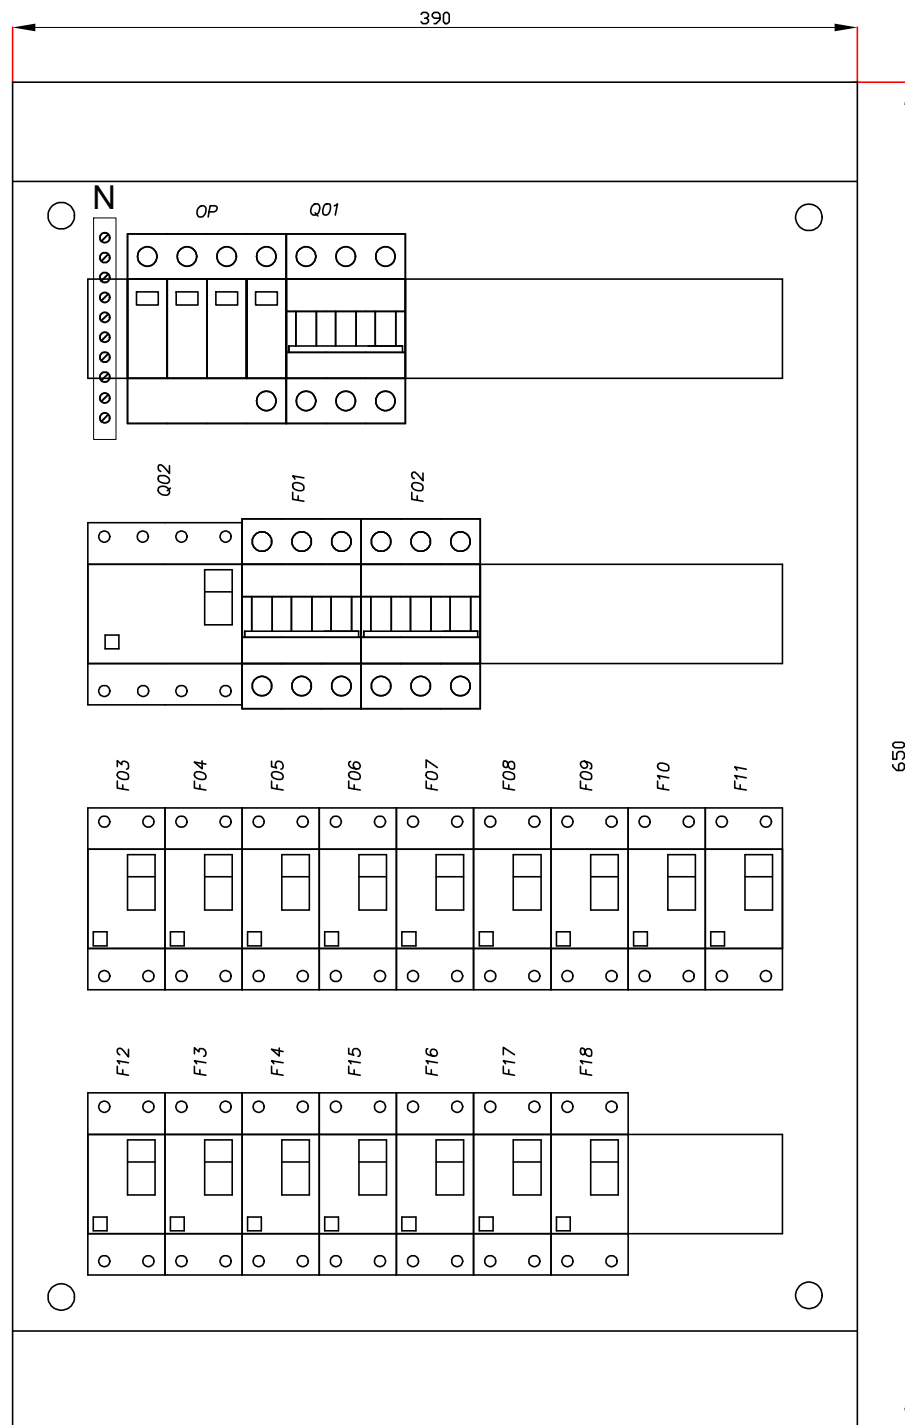

- Rozdzielnica natynkowa 4x24mod
- Obudowa z tworzywa
- Drzwi transparentne
- Stopień ochrony min. IP40

LUNAR-2 Krzysztof Janowicz
ul. Hallera 33/1 82-500 Kwidzyn

Inwestor: Nadleśnictwo Cierpiszewo

Obiekt: Budynek na potrzeby szkoły leśnej

Adres: Dz. nr 26198/4 obr. 0004 Przyłubie

Skala: 1:50

Branża: ELEKTRYKA

Nazwa rysunku : ROZDZIELNICA RG – ROZMIESZCZENIE APARATÓW

Projektował :
mgr inż. Radosław Baprawski
upr. bud. nr POM/0304/PWBE/17

Podpis:
Data:

Nr rys.:

E-04