

ÚZEMÍ
POVRCH ÚZEMÍ

MRAMOTICE
KOMUNIKACE

LEGENDA:
1) 117.07 - 4.10

Podélný profil vodovodu - ŘAD "J"

MĚŘÍTKO 1:500 / 1:100

KÓTA UPRAVENÉHO TERÉNU


HLOUBKA VÝKOPU

KÓTA DNA POTRUBÍ

KÓTA TERÉNU

STANIČENÍ [Km],[m]

SKLON [promile] - DÉLKA [m]
DN [mm] - MATERIÁL - DÉLKA [m]

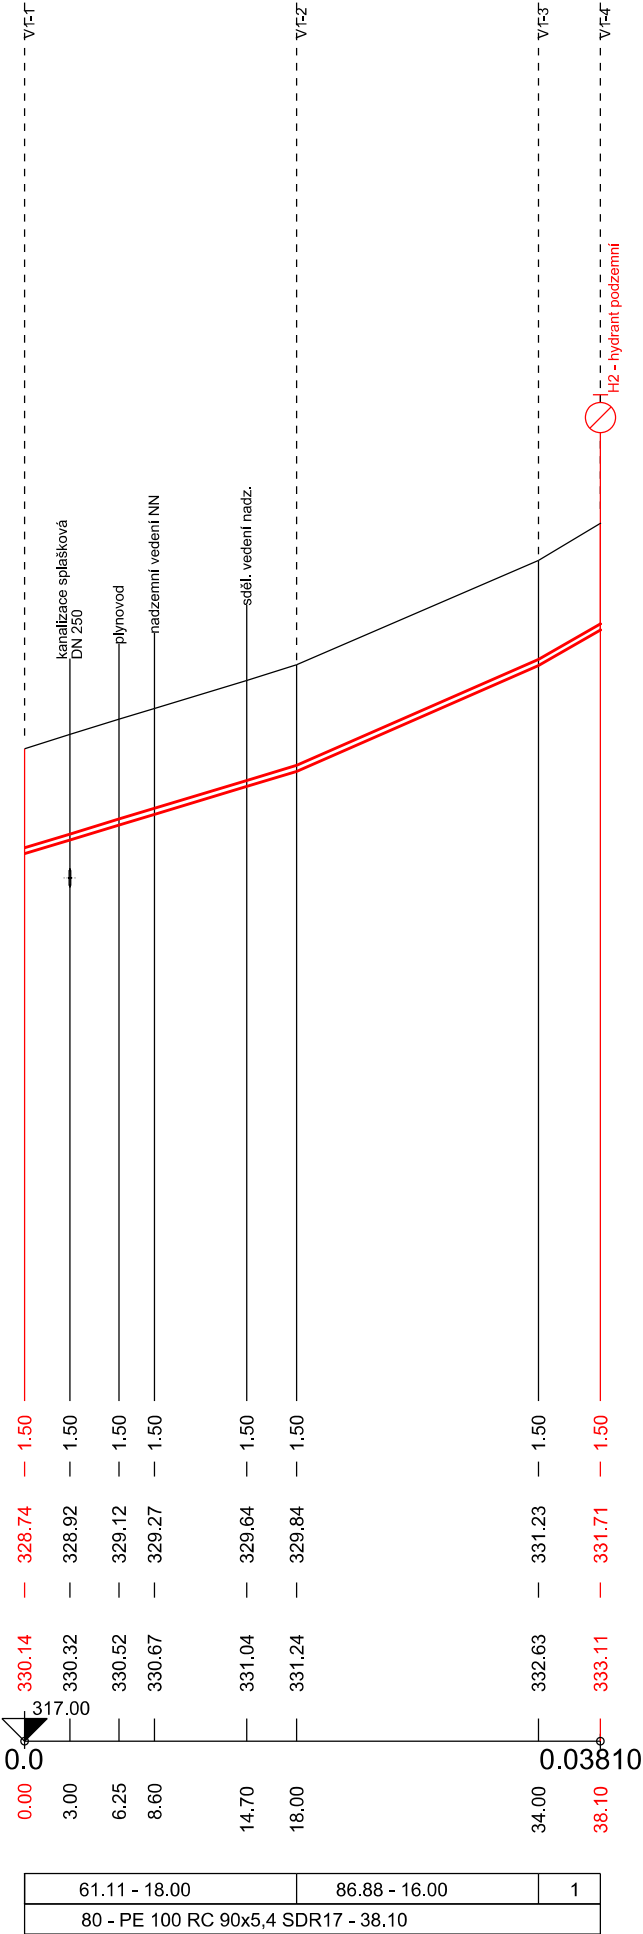

POZNÁMKA :
Souřadnicový systém : JTSK (Jednotná Trigonometrická Síť Katastrální), výškový systém : B.p.v.(Balt po vyrovnání).
Trasy podzemních vedení inženýrských sítí jsou zakresleny pouze orientačně dle údajů poskytnutých správci inženýrských sítí.
Při neznámém výškovém uložení inženýrské sítě předpokládáme uložení dle ČSN 73 6005.
Podmínky jednotlivých správců a dotčených účastníků stavby dané jejich písemným stanoviskem budou dodrženy.
Tato písemná stanoviska jsou nedílnou součástí projektové dokumentace.
Zhotovitel si jejich přesnou polohu nechá před zahájením stavby vytýčit.

Kreslí:	Vypracoval:	Kontroloval:	Zodp. projektant:
Ing. Martin Koudelka	Ing. Martin Koudelka	Ing. Jiří Žižka	Ing. Jaromír Škola
Okres: Znojmo		k.ú.: Mramotice	
Investor: VODOVODY A KANALIZACE ZNOJEMSKO		Formát: A4	
Akce:		Stupeň: -	
REKONSTRUKCE VODOVODU V OBCI MRAMOTICE ŘADU "I" A ŘADU "J"- LOKALITA ZA ŠKOLKOU		Datum: 11/2019	
		Č. zak.: 19069	
		Arch. č.:	
Příloha: PODÉLNÝ PROFIL VODOVODU - ŘAD "J"		Měřítko: 1:500/100	Číslo přílohy: D.1.2