


ŘEZ B-B M 1:10

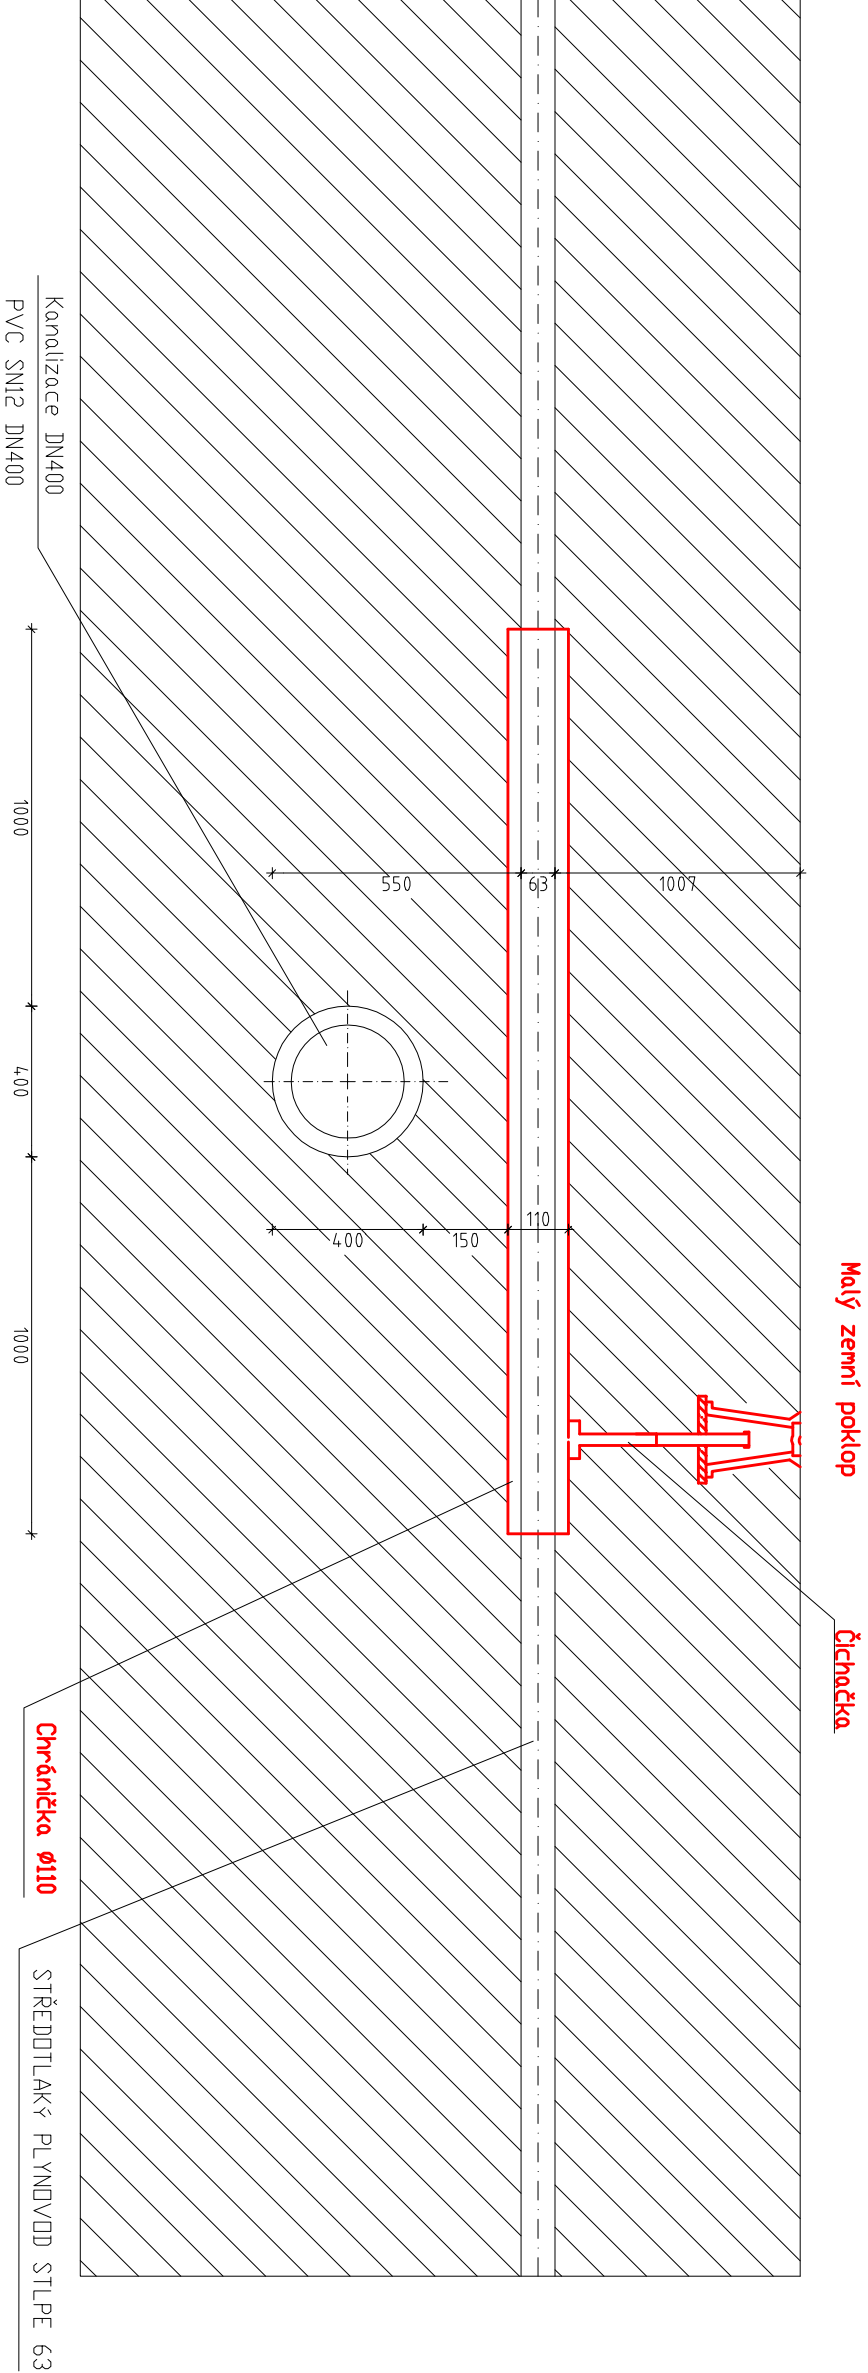

		Projektant			
		ING. P. KOTÝNEK			
ZNOJMO		Mramotice		FORMÁT	2 * A4
INVESTOR : MĚSTO ZNOJMO, OBROKOVA 1/12, 669 02 ZNOJMO				DATUM	06/2020
STAVBA : Místní komunikace, ul. Za Obchodem M R A M O T I C E				STUPEŇ	P.D.
Odstranění narušení Ochranného Pásmu Stl plynovodu		Měřítko		1 : 10	
OBSAH		Číslo výkresu		3	Část D
STL PLYNOVOD					
ŘEZ B - B					