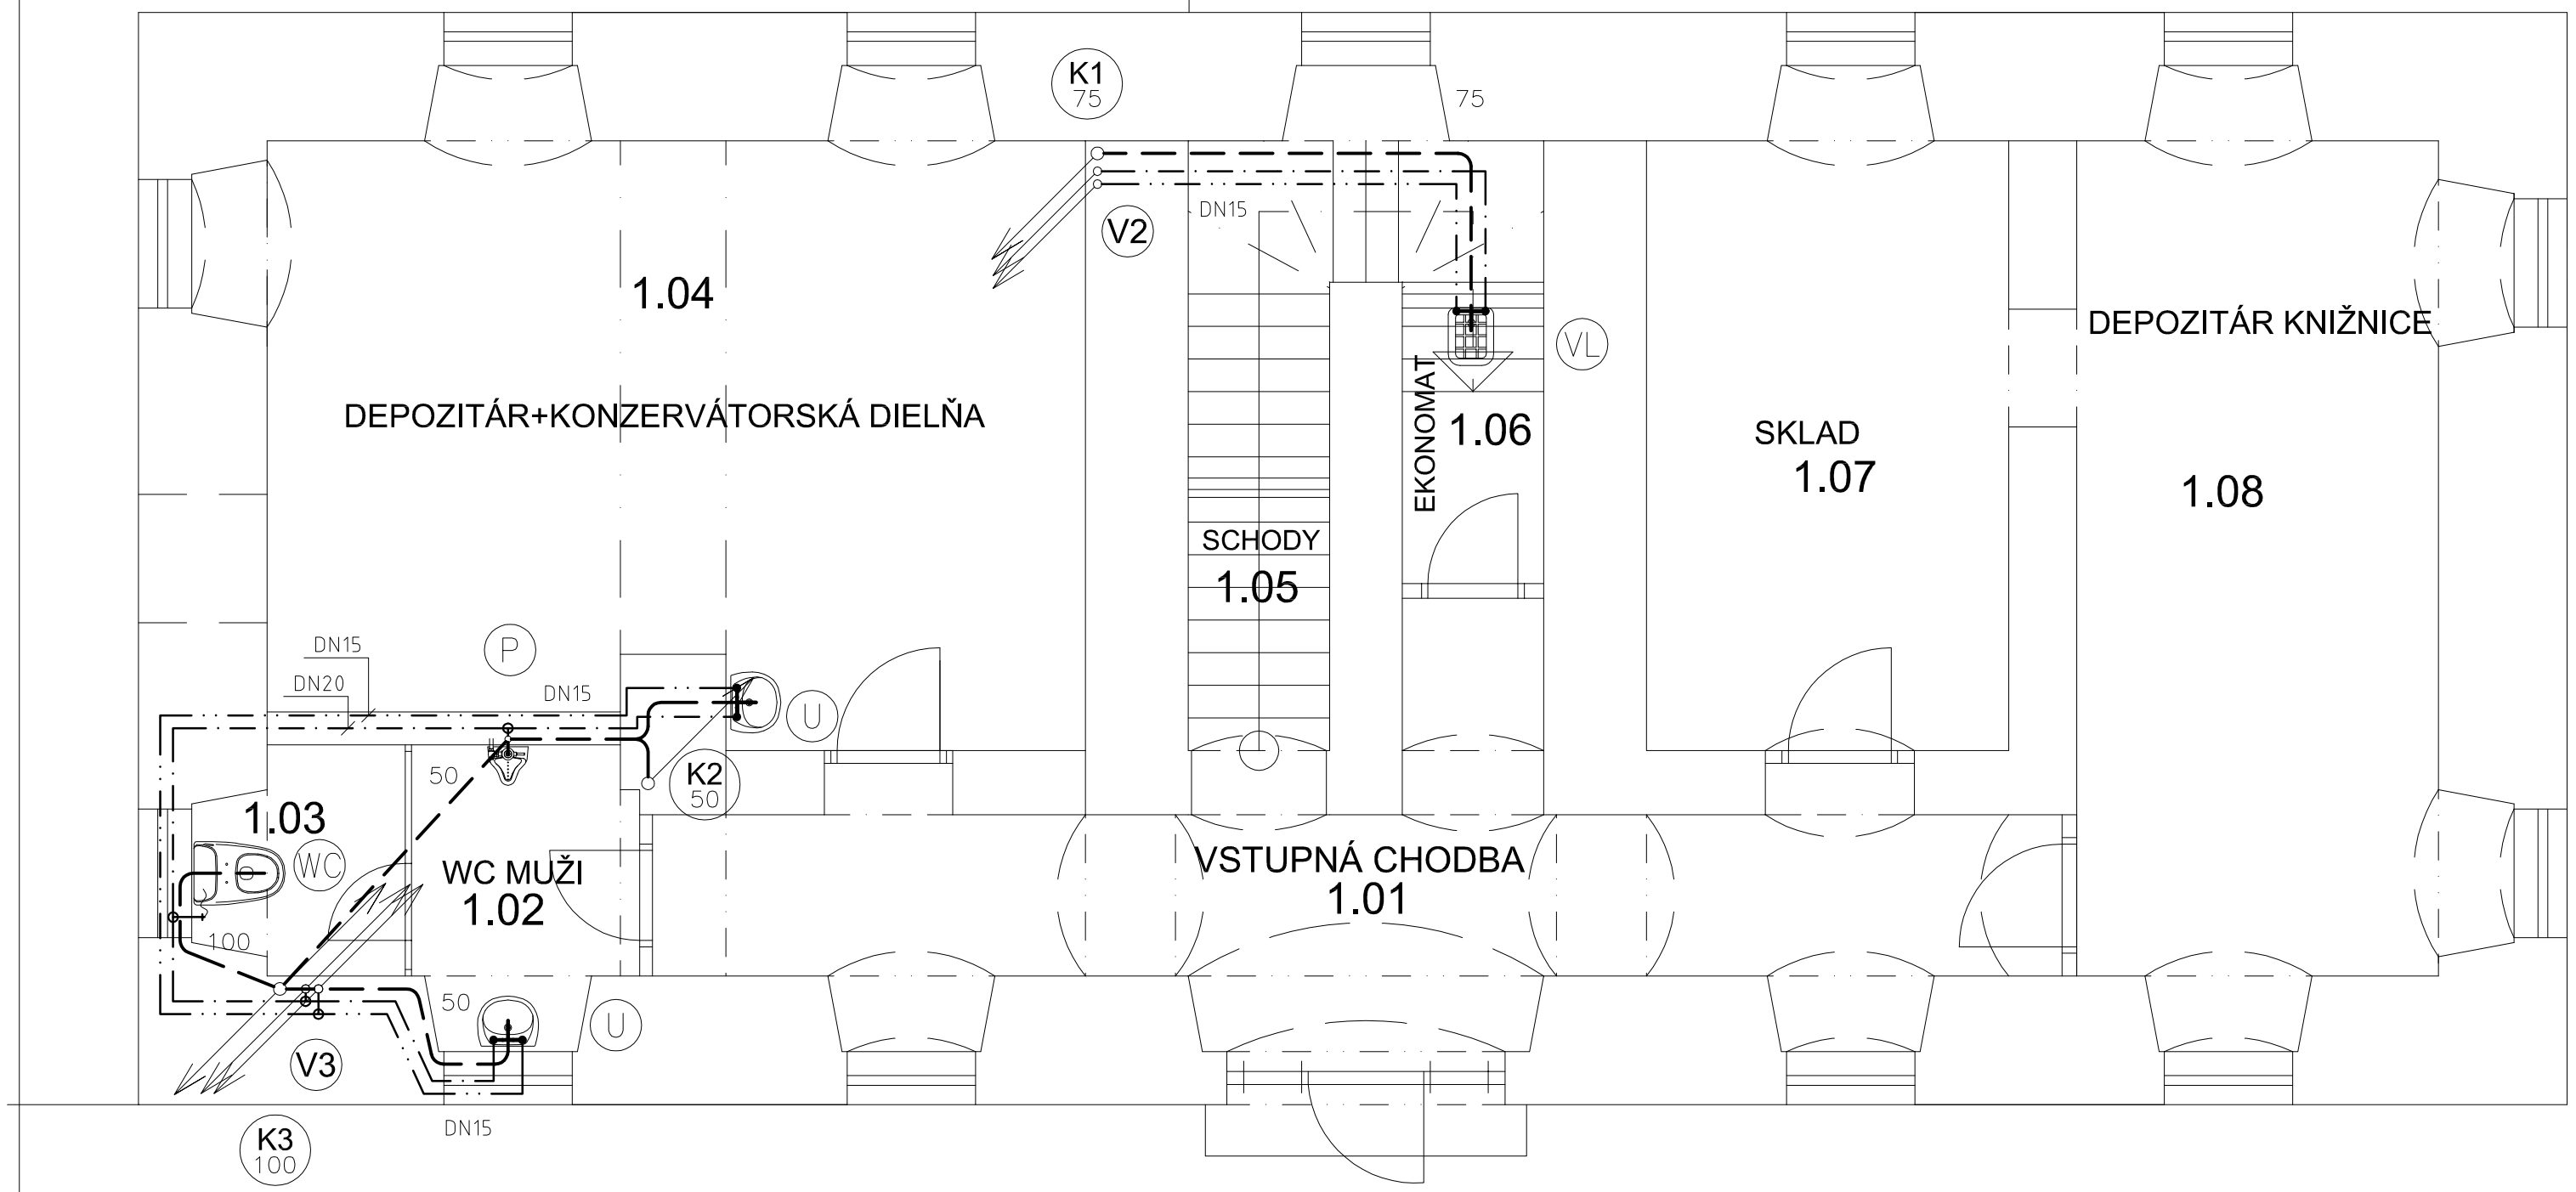

LEGENDA:

- V1 — PRÍVODNÉ POTRUBIE PE D32 (DN25)
- V2 V3 — STÚPACIE VODOVODNÉ POTRUBIE
- — · — · — ROZVOD STUDENEJ VODY, IZOLOVANÝ
- — · · — · · — ROZVOD TEPLEJ VODY, IZOLOVANÝ

- POTRUBIE JE VEDENÉ V PODLAHE, VO VRSTVE TEPELNEJ IZOLÁCIE A V STENE

- — — — — SPLAŠKOVÁ KANALIZÁCIA HT
- — — — — SPLAŠKOVÁ KANALIZÁCIA PVC V ZEMI

- K1 100 — KANALIZAČNÝ SPLAŠKOVÝ ODPAD DN 100, 110x2,2
  ODPAD K3 ODVETRAŤ NAD STRECHU VETRACOU HLAVICOU HL810 DN100

- U — UMÝVADLO
- WC — WC SO SPODNÝM ALEBO ZADNÝM ODPADOM
- P — PISOÁR
- D — KUCHYNSKÝ DREZ
- VL — VÝLEVKA

Zodpovedný projektant:	Ing. Jakub MRLIAN	
Projektant:	Ing. Dušan SPURA	

Stavba:
OBNOVA HISTORICKEJ PAMIATKY-MALÝ KAŠTIEL SNINA

Objekt: SO 01	Miesto: SNINA, parc.č. C KN 1379, 1383/1, 1384/8, 1378/2,1382/3	Formát:	2 x A4
		Dátum:	02/2014
Diel: ZDRAVOTECHNIKA	Investor: MESTO SNINA	Číslo zákazky:	–
		Špecifické číslo:	
Predmet výkresu: PôDORYS 1.NP		Kotované:	MM
		Mierka:	M 1:50
Stupeň PD: RP	Kód objektu SO 01 / Kód profesie ZTI	Číslo výkresu:	02