


LEGENDA ÚČELU Miestností SO\_01:

OZN. Miestn.	ÚČEL Miestnosti
2.01	CHODBA
2.02	PREDSIEN-ŽENY
2.03	WC-ŽENY
2.04	TVORIVÁ DIEĽŇA
2.05	TVORIVÁ DIEĽŇA
2.06	SCHODISKOVÝ PRIESTOR
2.07	POLYFUNKČNÝ PRIESTOR PRE KULTÚRNO-OSVETOVÚ ČINNOSŤ

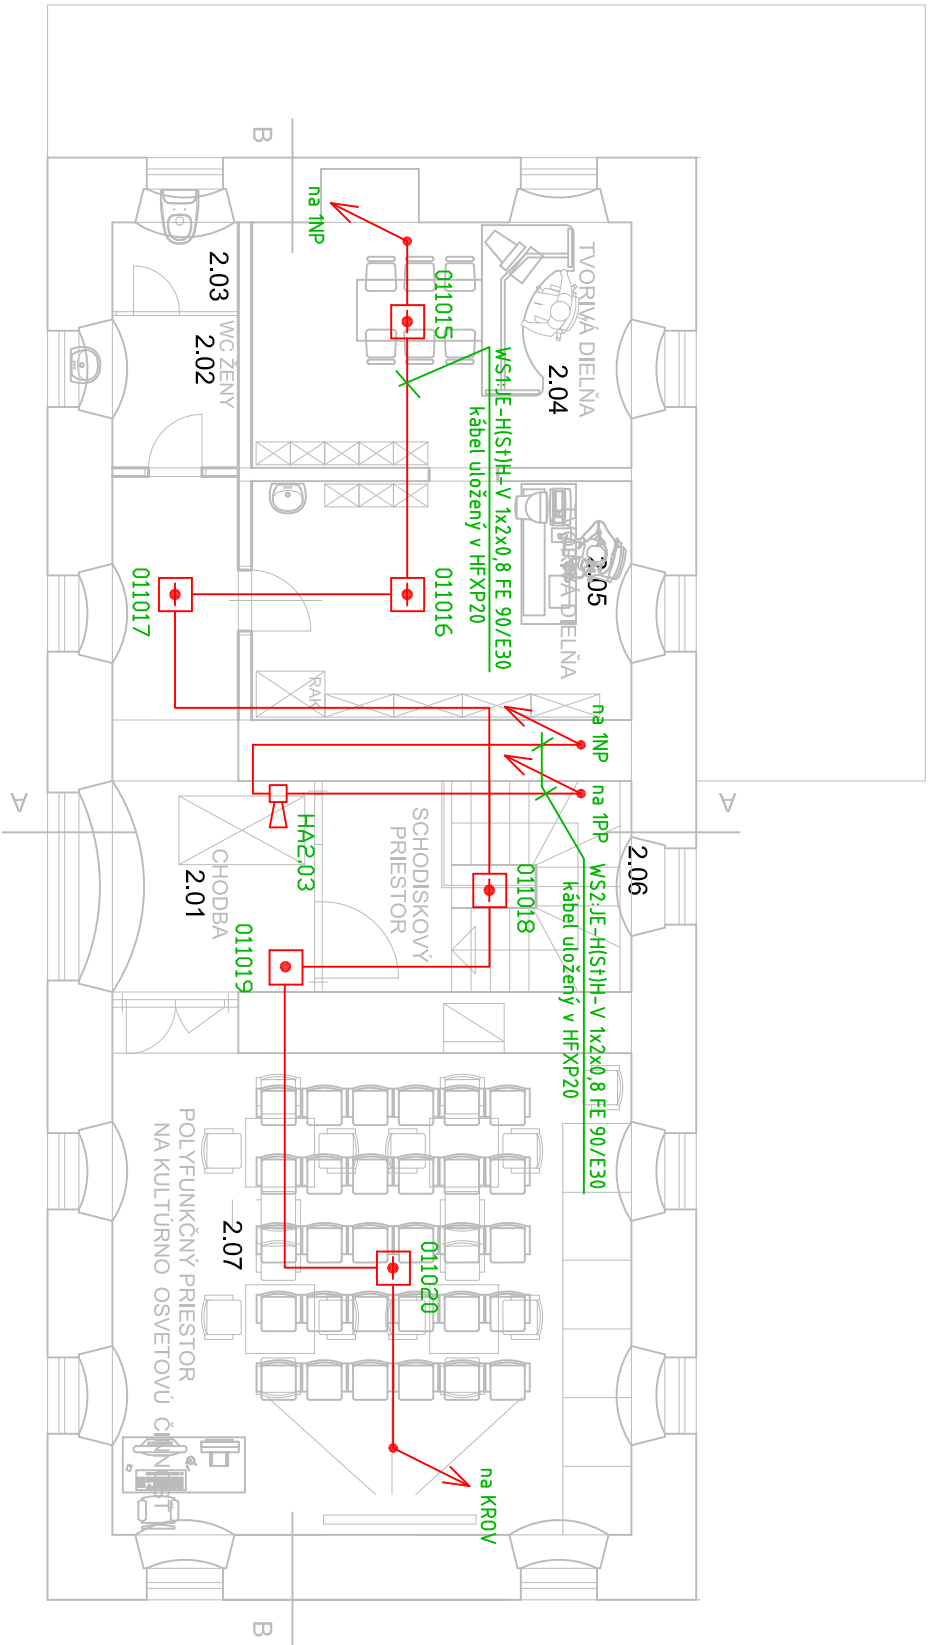

LEGENDA ZNAČENIA

- Širokospetrový opticko-dymový hlásič PAM
- Tlačidlový hlásič požiaru IQ 8
- Obslužné pole EPS
- ÚSTREDŇA EPS IQ 8
- ROZVODNÉ VEDENIE KÁBLOM JE-H(SI)H-V 1x2x0,8 FE 90/E30
- ZVUKOVÁ SIRENA

POZNÁMKA:

- ÚSTREDŇA č.1 – MHU 110
- OZNAČENIE HLÁSIČOV: XX Y ZZZ
- XX – ČÍSLO ÚSTREDNE
- Y – ČÍSLO LINKY
- ZZZ – ADRESA HLÁSIČA NA LINKE
- OCHRANA PRED ÚRAZOM ELEKTRICKÝM PRÚDOM:
- U ÚSTREDNE SAMOČINNÝM ODPOJENÍM NAPAĽANIA
- U HLÁSIČOV MALÝM NAPAŤÍM
- ROZVODNÁ SIeŤ: 1/N/PE AC 230V 50Hz/ TN-S
- 2 DC 24V SELV

Zodpovedný projektant:	Ing Stanislav Gergel	
Projektant:	Ing Stanislav Gergel	
Stavba:		
OBNOVA HISTORICKEJ PAMIAŤKY-MALÝ KAŠTIEL SNINA		
Objekt:	SO-01 MALÝ KAŠTIEL	Miesto: SNINA, parc.č. C KN 1379
Diel:	EPS	Investor: MESTO SNINA STROJÁRSKA 2060
Predmet výkresu:		Číslo zázakzy: - Špecifické číslo: - Kotované: MM Mierka: M 1:100
Stupeň PD:	RP	Kód objektu SO-01 Kód profesie ELI
EPS - 2.NP		Číslo výkresu: 04



PROJEKČNÁ KANCELÁRIA  
STROJÁRSKA 2060,SNINA