


M1:100

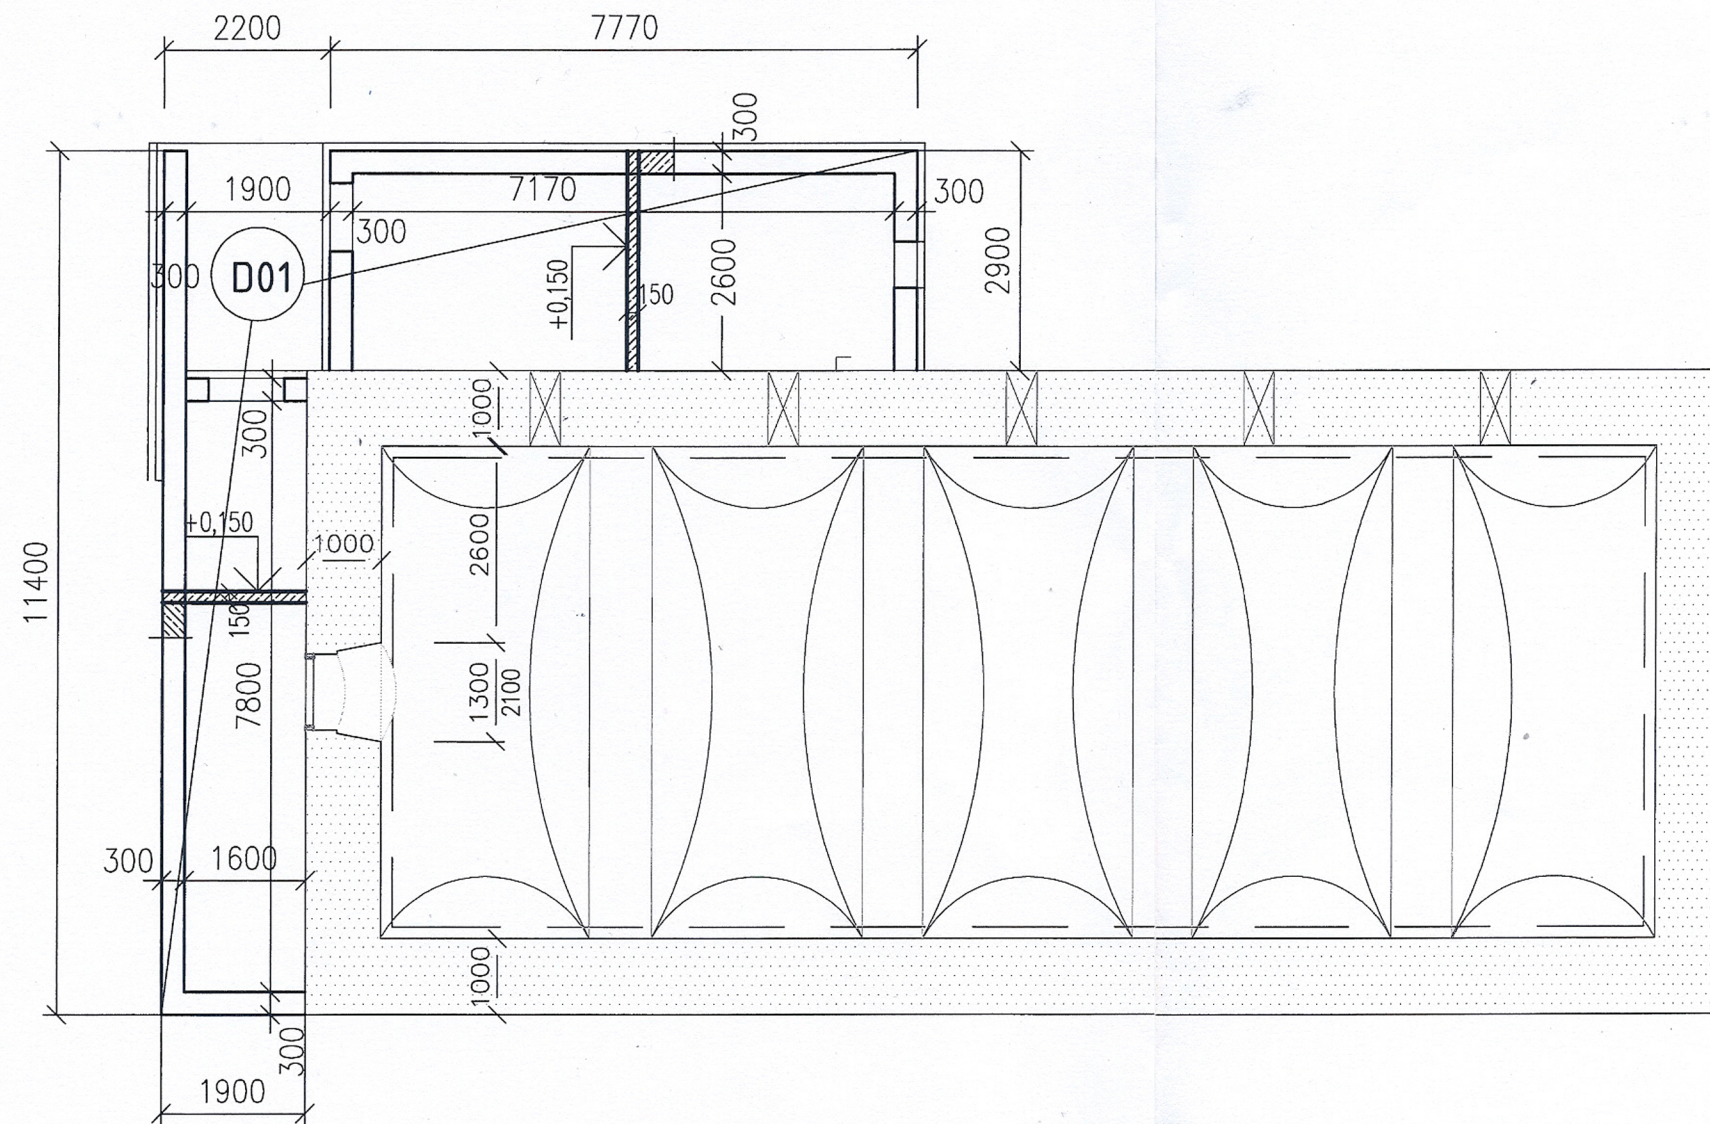

TENTO VÝKRES JE. ORIGINAL, JEHO KOPIROVANIE BEZ SÚHLASU MAJITEĽA JE TRESTNÉ PODĽA §21, ODSŤ. d) ZÁKONA Č.383/1997 Z.z.		© copyright STATIC STUDIO s.r.o. PREŠOV	
INVESTOR: MESTO SNINA STROJÁRSKA 2060	STAVBA: OBNOVA HISTORICKEJ PAMIAŤKY MALÝ KAŠTIEL - SNINA	STATIC STUDIO s.r.o. BAŠTOVÁ 45 080 01 PREŠOV	
GENERÁLNY PROJEKTANT: Ing. arch. BAJUS Jozef		tel., fax: 051/7734728	E-mail: staticstudio@staticstudio.sk
ZODPOVEDNÝ PROJEKTANT: Ing. POLÁK Jozef		DÁTUM: 02.2014	FORMÁT: 2x A4
PROJEKTANT: Ing. TERTINSKÁ Lýdia	OBSAH: PÔDORYS 1.P.P. (PIVNICA) VÝKRES TVARU NA ÚROVNI +0,150	STUPEŇ: RP	ZÁK.Č.: 14-02-16
		KÓTY V: MM	PRÍL.Č.: ST-02
		MIERKA: 1:100	