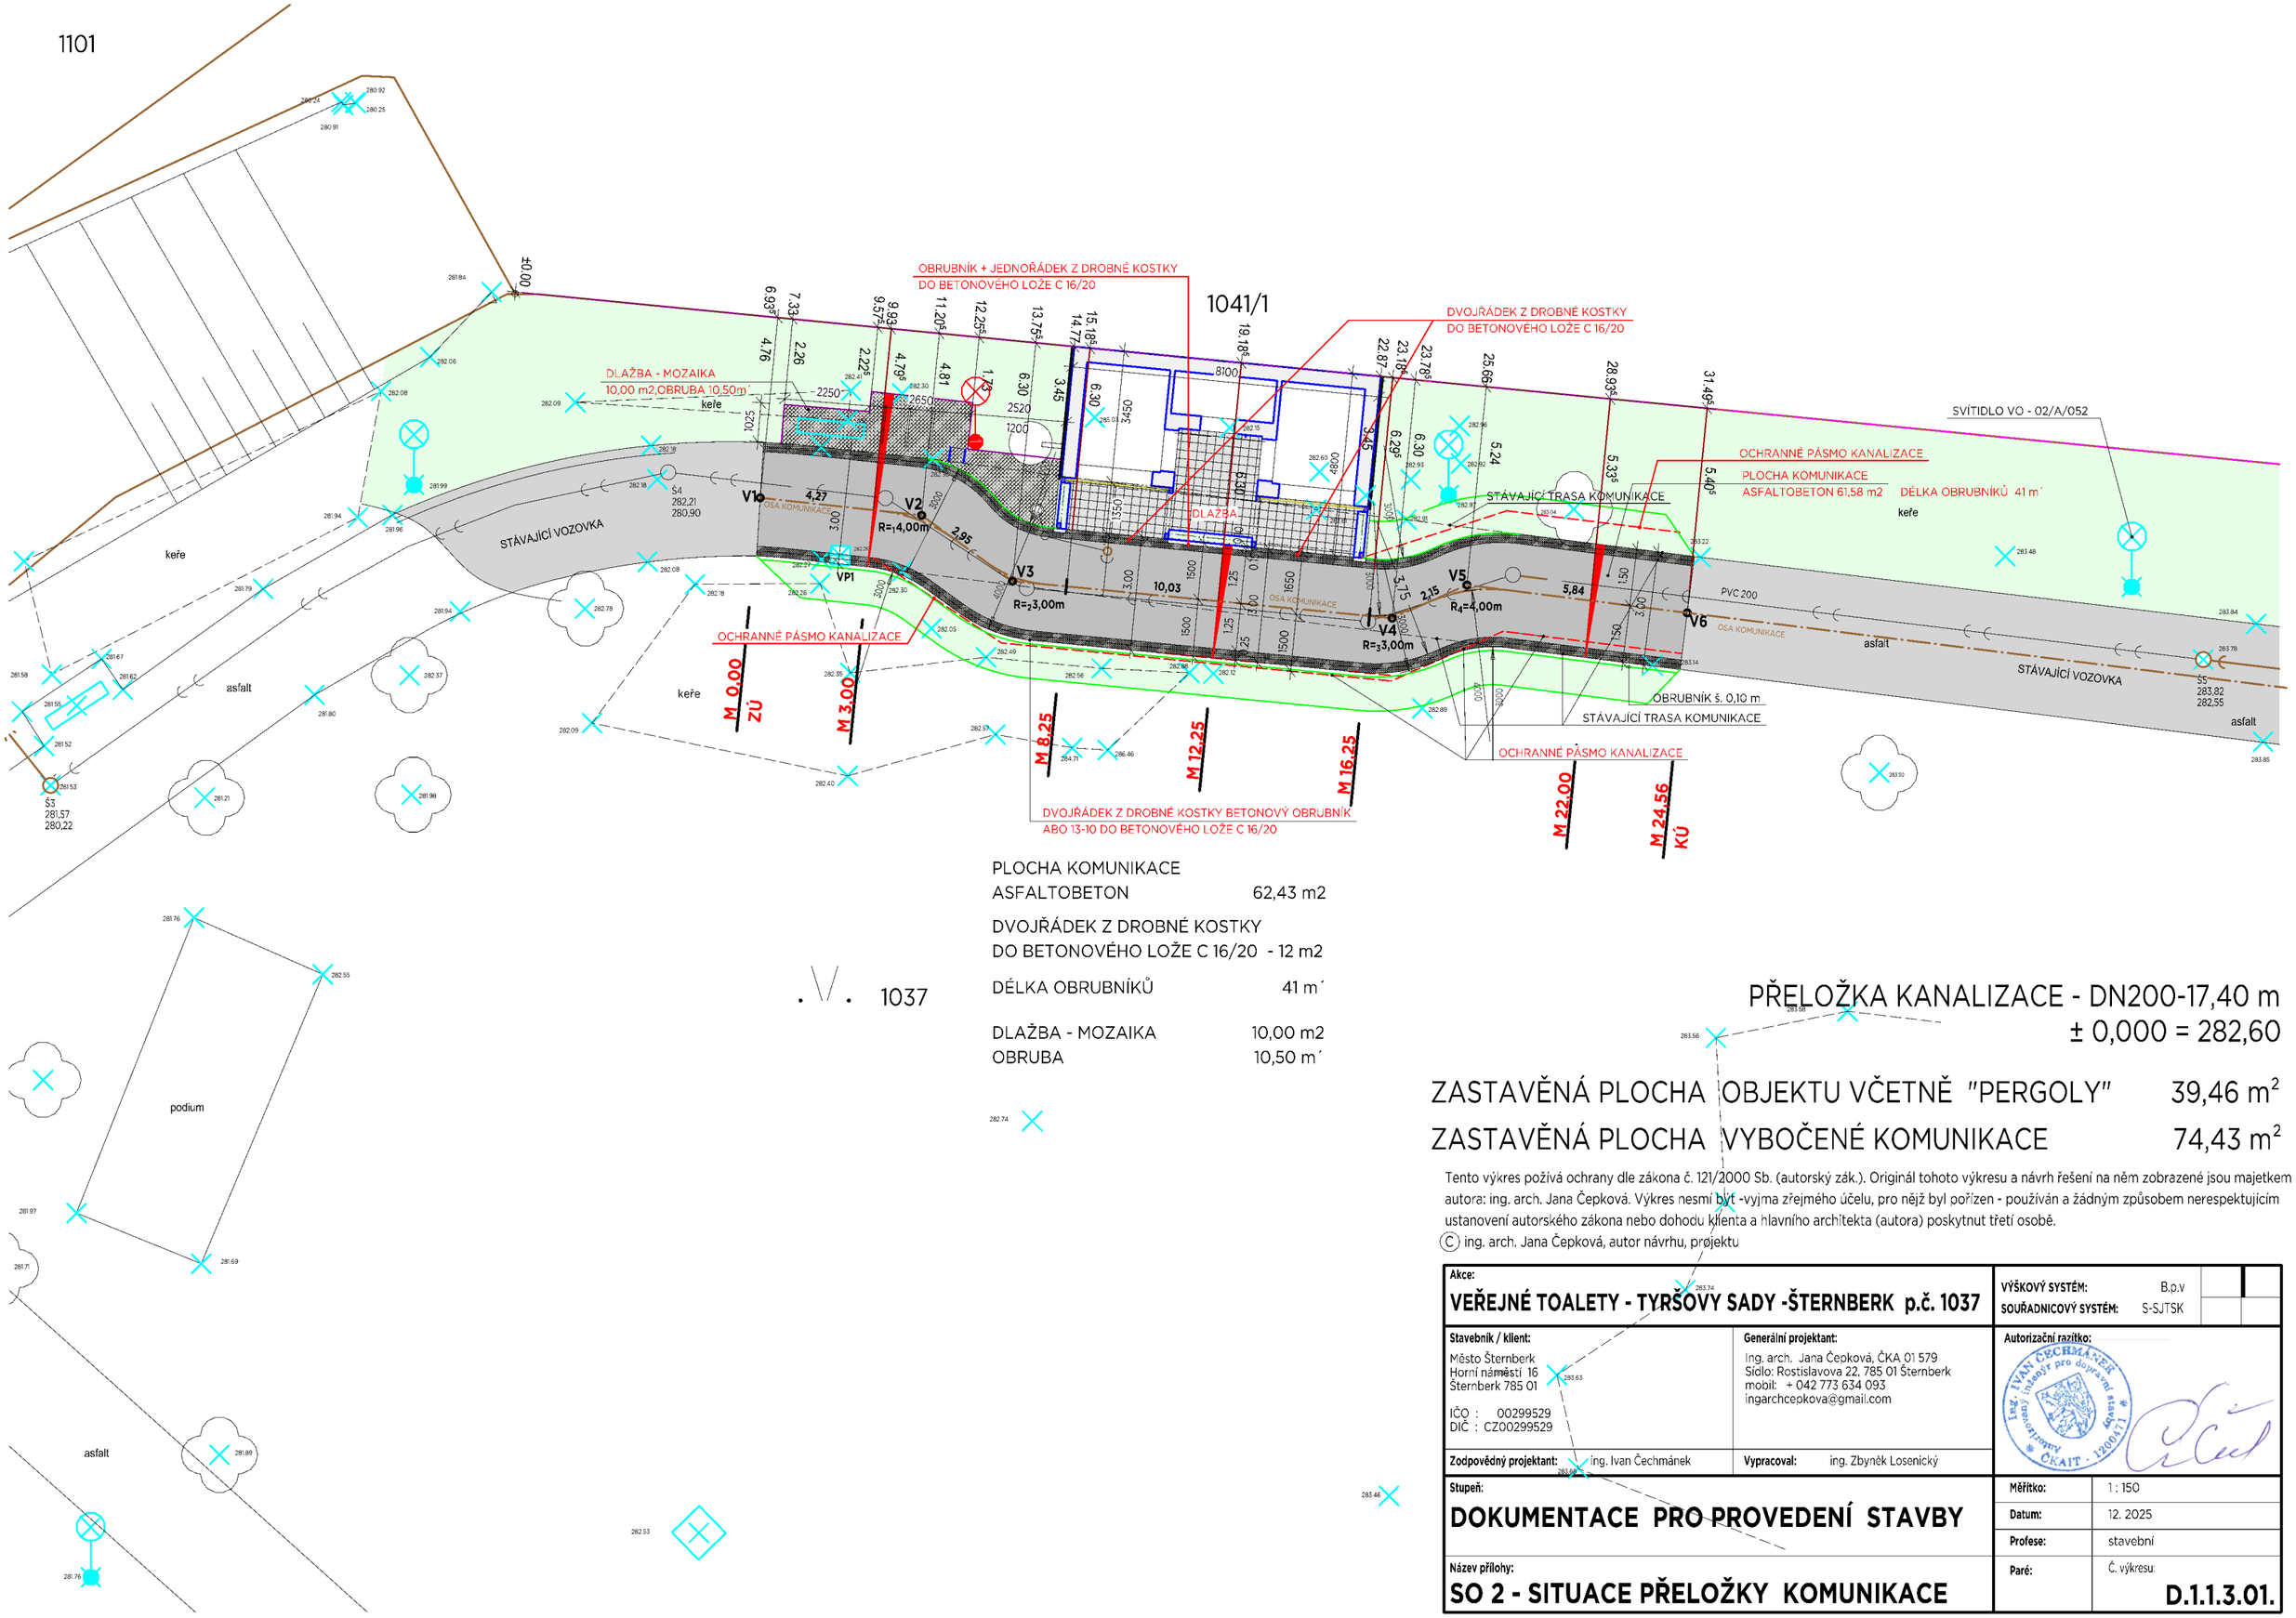

PLOCHA KOMUNIKACE

ASFALTOBETON	62,43 m2
DVOJŘÁDEK Z DROBNÉ KOSTKY DO BETONOVÉHO LOŽE C 16/20	- 12 m2
DÉLKA OBRUBNÍKŮ	41 m´
DLAŽBA - MOZAIKA	10,00 m2
OBRUBA	10,50 m´

PŘELOŽKA KANALIZACE - DN200-17,40 m

± 0,000 = 282,60

ZASTAVĚNÁ PLOCHA OBJEKTU VČETNĚ "PERGOLY"	39,46 m²
ZASTAVĚNÁ PLOCHA VYBOČENÉ KOMUNIKACE	74,43 m²

Tento výkres požívá ochrany dle zákona č. 121/2000 Sb. (autorský zák.). Originál tohoto výkresu a návrh řešení na něm zobrazené jsou majetkem autora: ing. arch. Jana Čepková. Výkres nesmí být -vyjma zřejmého účelu, pro nějž byl pořízen - používán a žádným způsobem nerespektujícím ustanovení autorského zákona nebo dohodu klienta a hlavního architekta (autora) poskytnut třetí osobě.
© ing. arch. Jana Čepková, autor návrhu, projektu

Akce:
VEŘEJNÉ TOALETY - TYRŠOVY SADY -ŠTERNBERK p.č. 1037

VÝŠKOVÝ SYSTÉM: B.p.v
SOUŘADNICOVÝ SYSTÉM: S-SJTSK

Stavebník / klient:
Město Šternberk
Horní náměstí 16
Šternberk 785 01

IČO : 00299529
DIČ : CZ00299529

Generální projektant:
Ing. arch. Jana Čepková, ČKA 01 579
Sídlo: Rostislavova 22, 785 01 Šternberk
mobil: + 042 773 634 093
ingarchcepkova@gmail.com

Zodpovědný projektant: ing. Ivan Čechmánek
Vypracoval: ing. Zbyněk Losenický

Autorizační razítko:
Ing. IVAN ČECHMÁNEK autorizovaný inženýr pro dopravní stavby ČKAIT - 1200421

Stupeň:
DOKUMENTACE PRO PROVEDENÍ STAVBY

Měřítko:	1 : 150
Datum:	12. 2025
Profese:	stavební
Paré:	Č. výkresu: D.1.1.3.01.

Název přílohy:
SO 2 - SITUACE PŘELOŽKY KOMUNIKACE