



ÚZEMÍ
POVRCH ÚZEMÍ
PARCELY
POVODI
VZDÁLENOST ŠACHET
NÁZVY ŠACHET

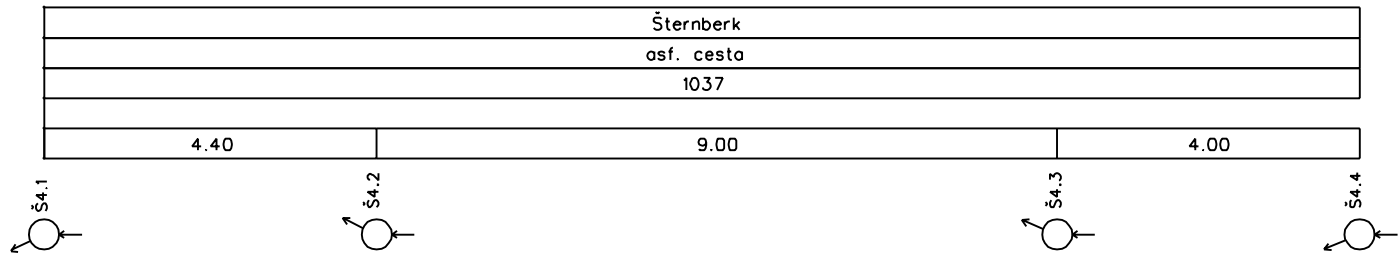

Podélný profil přeložky stoky SK

MĚŘÍTKO 1:100 / 1:100

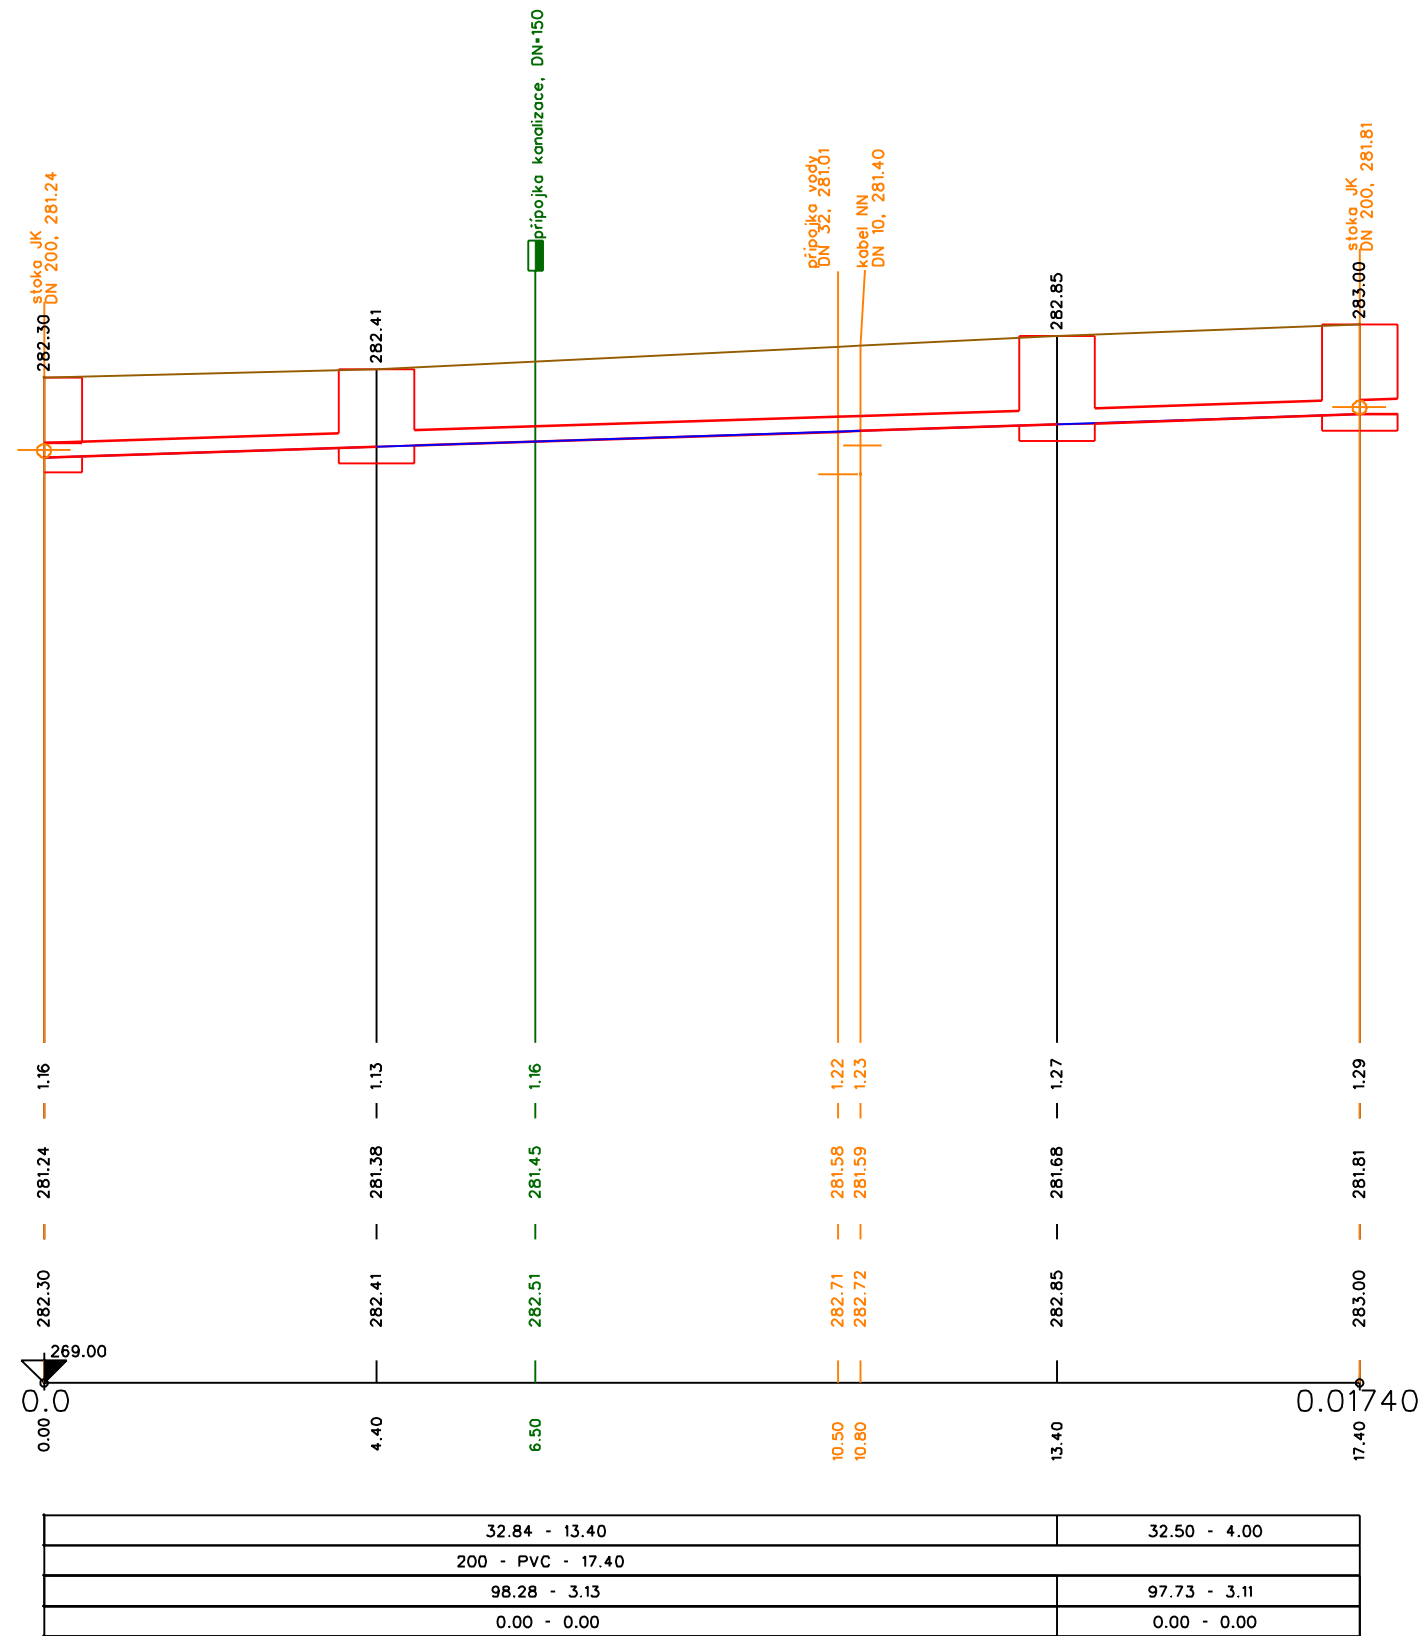

KÓTA UPRAVENÉHO TERÉNU

HLOUBKA VÝKOPU

KÓTA DNA POTRUBÍ

KÓTA TERÉNU

STANIČENÍ [Km],[m]

SKLON [promile] - DÉLKA [m]
DN [mm] - MATERIAL - DELKA [m]
KAPACITA [l/s] - RYCHLOST [m/s] (dle: Colebrook)
NAVR.PRUTOK [l/s] - RYCHLOST [m/s]

Akce: 203.74		VÝŠKOVÝ SYSTÉM: B.p.v			
VEŘEJNÉ TOALETY - TYRŠOVY ŠADY - ŠTERNBERK p.č. 1037		SOUŘADNICOVÝ SYSTÉM: S-SJTSK			
Stavebník / klient: Město Sternberk Horní náměstí 16 Šternberk 785 01 IČO : 00299529 DIČ : CZ00299529		Generální projektant: Ing. arch. Jana Čepková, ČKA 01 579 Sídlo: Rostislavova 22, 785 01 Šternberk mobil: + 042 773 634 093 ingarchcepkova@gmail.com		Autorizační razítko:	
Zodpovědný projektant: Ing. arch. Jana Čepková		Vyraboval: SO 301 PŘELOŽKA STOKY SK Ing. Jiří Balabuch <i>balab</i>			
Stupeň: DOKUMENTACE PRO PROVEDENÍ STAVBY				Měřítko:	1:100/100
				Datum:	12. 2025
				Profese:	stavební
Název přílohy: PODÉLNÝ PROFIL STOKY SK				Paré:	Č. výkresu: 2.2.6.4.03.3.