


VZOROVÝ PŘÍČNÝ ŘEZ 1:50

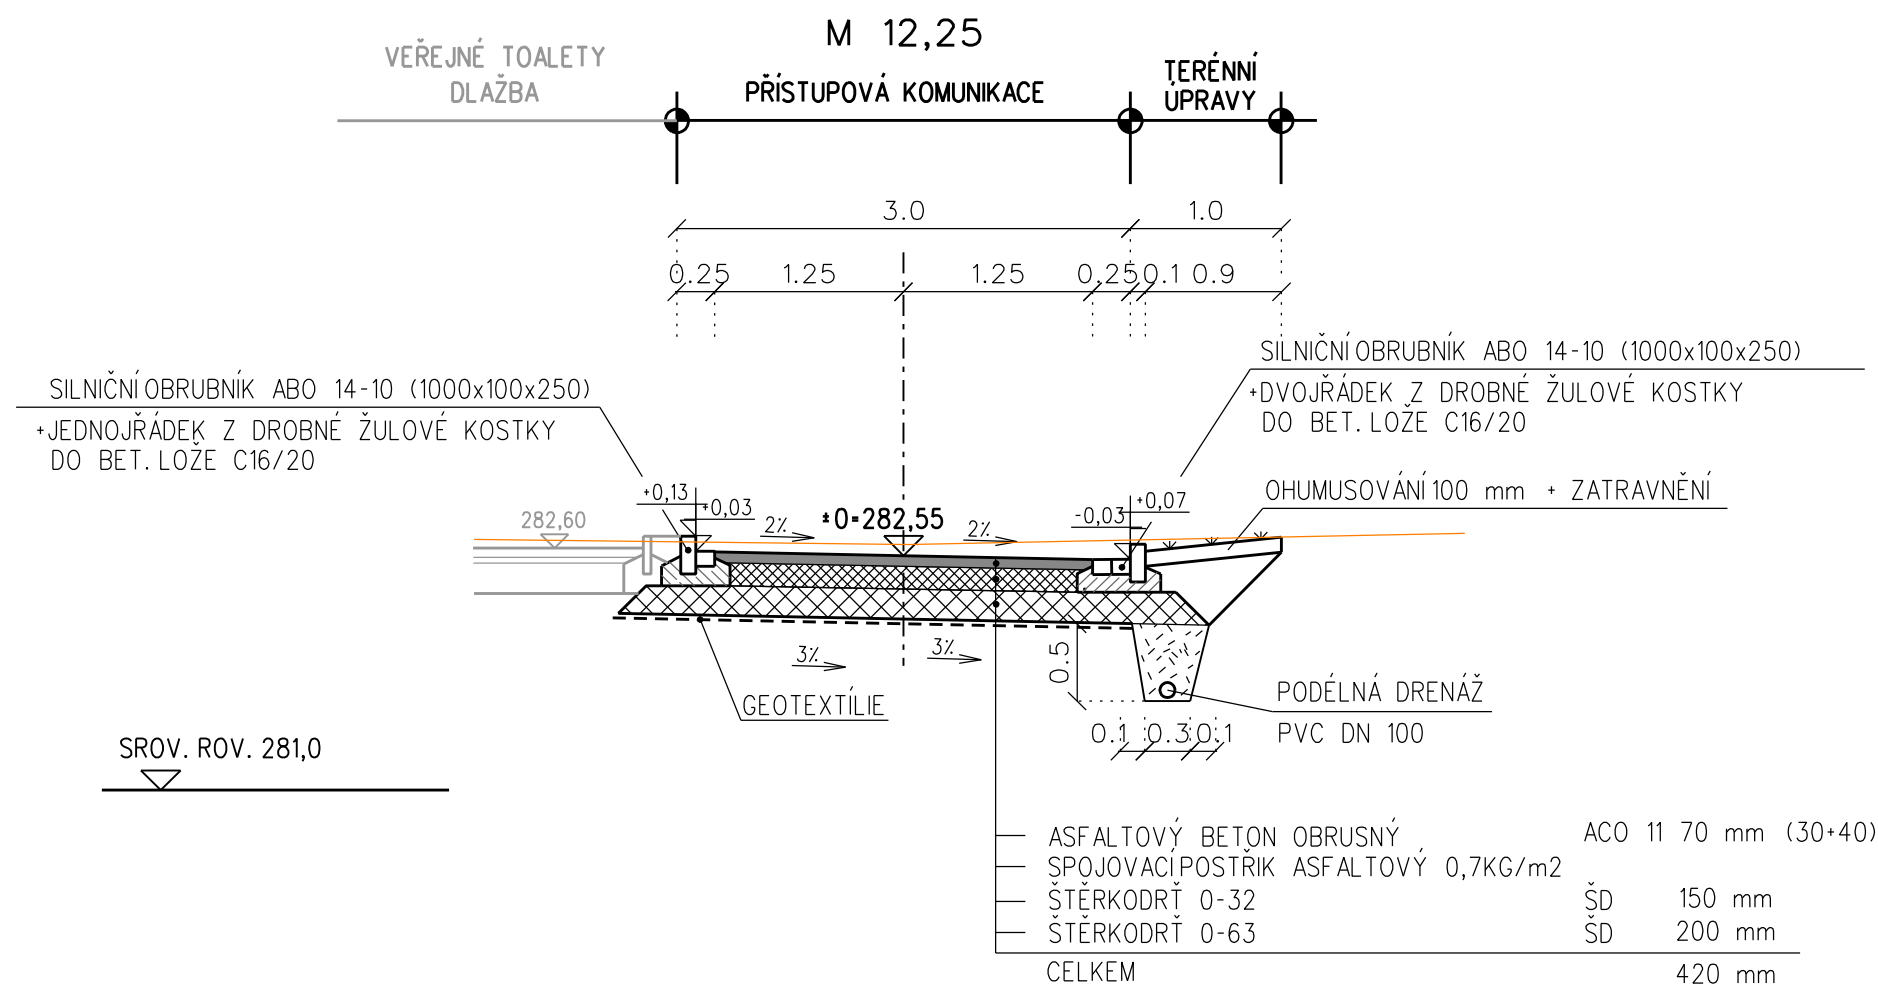

Akce: VEŘEJNÉ TOALETY - TYRŠOVY SADY -ŠTERNBERK p.č. 1037		VÝŠKOVÝ SYSTÉM: B.p.v	
		SOUŘADNICOVÝ SYSTÉM: S-SJTSK	
Stavebník / klient: Město Šternberk Horní náměstí 16 Šternberk 785 01 IČO : 00299529 DIČ : CZ00299529		Generální projektant: Ing. arch. Jana Čepková, ČKA 01 579 Sídlo: Rostislavova 22, 785 01 Šternberk mobil: + 042 773 634 093 ingarchcepkova@gmail.com	
Zodpovědný projektant: ing. Ivan Čechmánek		Vypracoval: ing. Zbyněk Losenícký	
Stupeň: DOKUMENTACE PRO PROVEDENÍ STAVBY		Měřítko: 1 : 50	
		Datum: 12. 2025	
		Profese: stavební	
Název přílohy: VZOROVÝ PŘÍČNÝ ŘEZ - M 12,25		Paré: Č. výkresu:	D.1.1.3.04.