
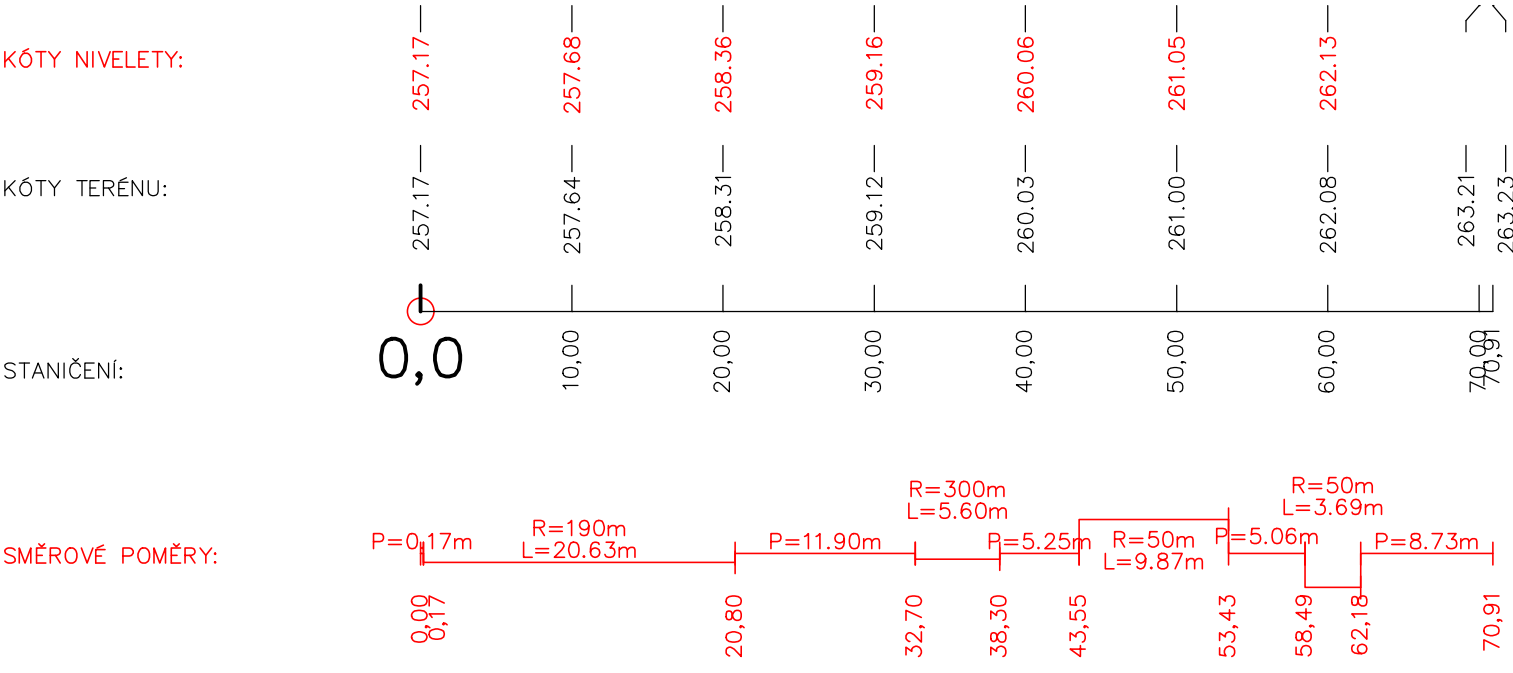


KRAJ:	OLMOUCKÝ KRAJ
KATASTRÁLNÍ ÚZEMÍ:	ŠTERNBERK
DRUH POVRCHU ÚZEMÍ:	OSTATNÍ PLOCHA

PODÉLNÝ PROFIL 1:500/50

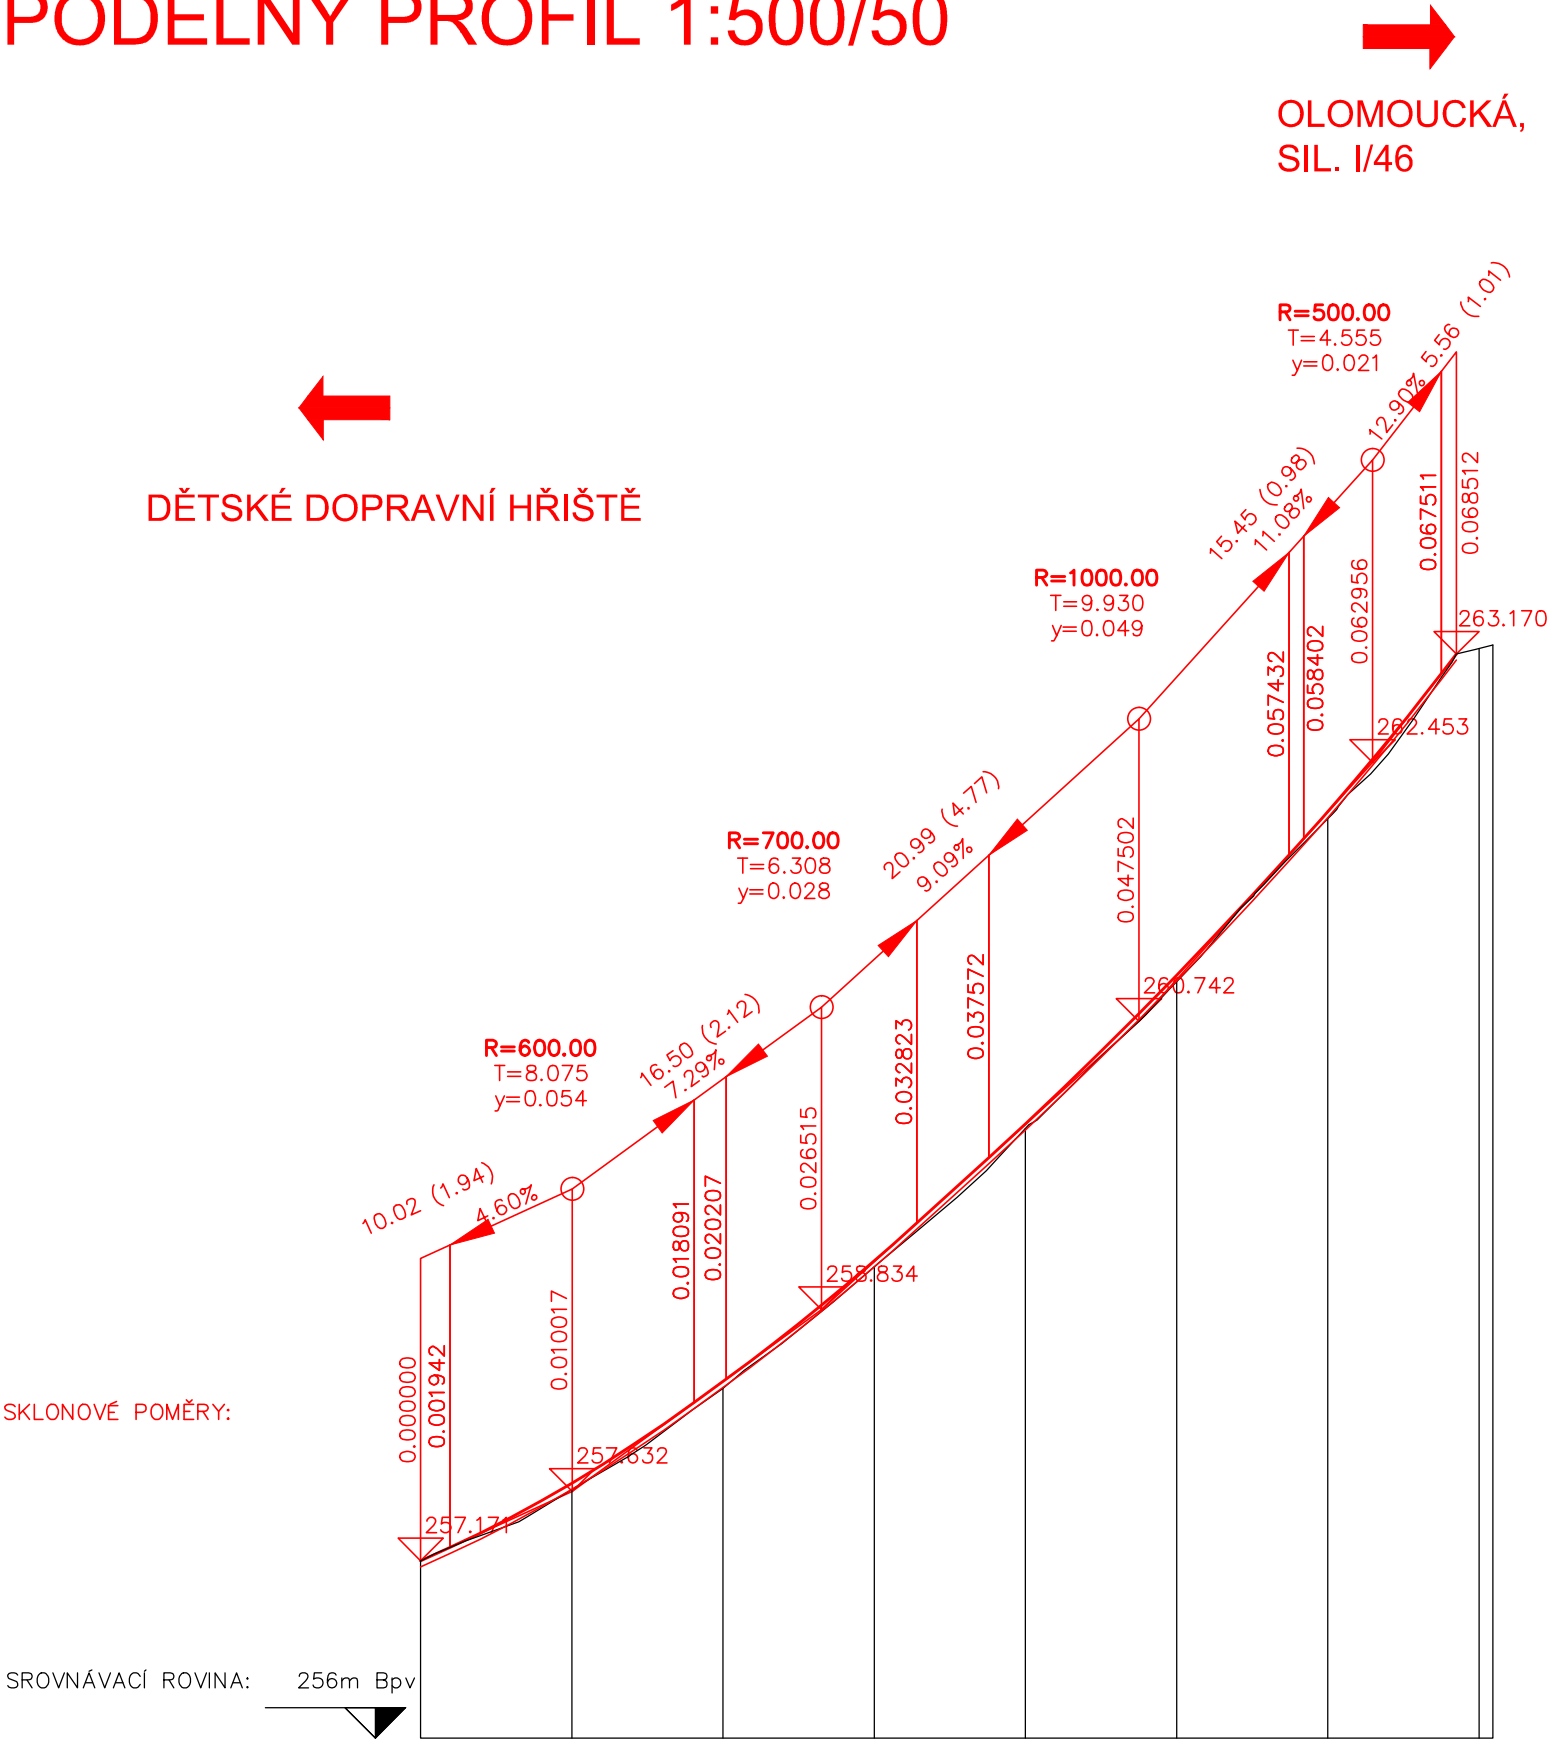

TECHNICKÁ POMOC

OBJEDNATEL:

Město Šternberk
Horní náměstí 78/16, 785 01 Šternberk

ŠTERNBERK – ÚPRAVA PŘÍJEZDOVÉ
KOMUNIKACE OLMOUCKÁ

SOUŘAD. SYSTÉM: S-JTSK

VÝŠKOVÝ SYSTÉM: B.p.v.

VEDOUCÍ PROJEKTANT	ING. STEJSKAL	<i>Stejskal</i>	<div></div> <div>Ing. Filip Stejskal Projekce dopravních staveb 732 165 762 • stejskalphilip@gmail.com</div>	
ZODPOVĚDNÝ PROJEKTANT	ING. STEJSKAL	<i>Stejskal</i>		
VYPRACOVAL	ING. STEJSKAL	<i>Stejskal</i>		
KRAJ: OLMOUCKÝ	KÚ: ŠTERNBERK			
NÁZEV ČÁSTI: <div>VÝKRESOVÁ ČÁST</div>			DATUM	LISTOPAD 2025
PŘÍLOHA: <div>PODÉLNÝ PROFIL</div>			FORMÁT	4 A4
			MĚŘÍTKO	1:500/50
			ÚČEL	TP
			ČÍS. ZAKÁZKY	
			ČÍS. SOUPRAVY	ČÍS. VÝKRESU
				03