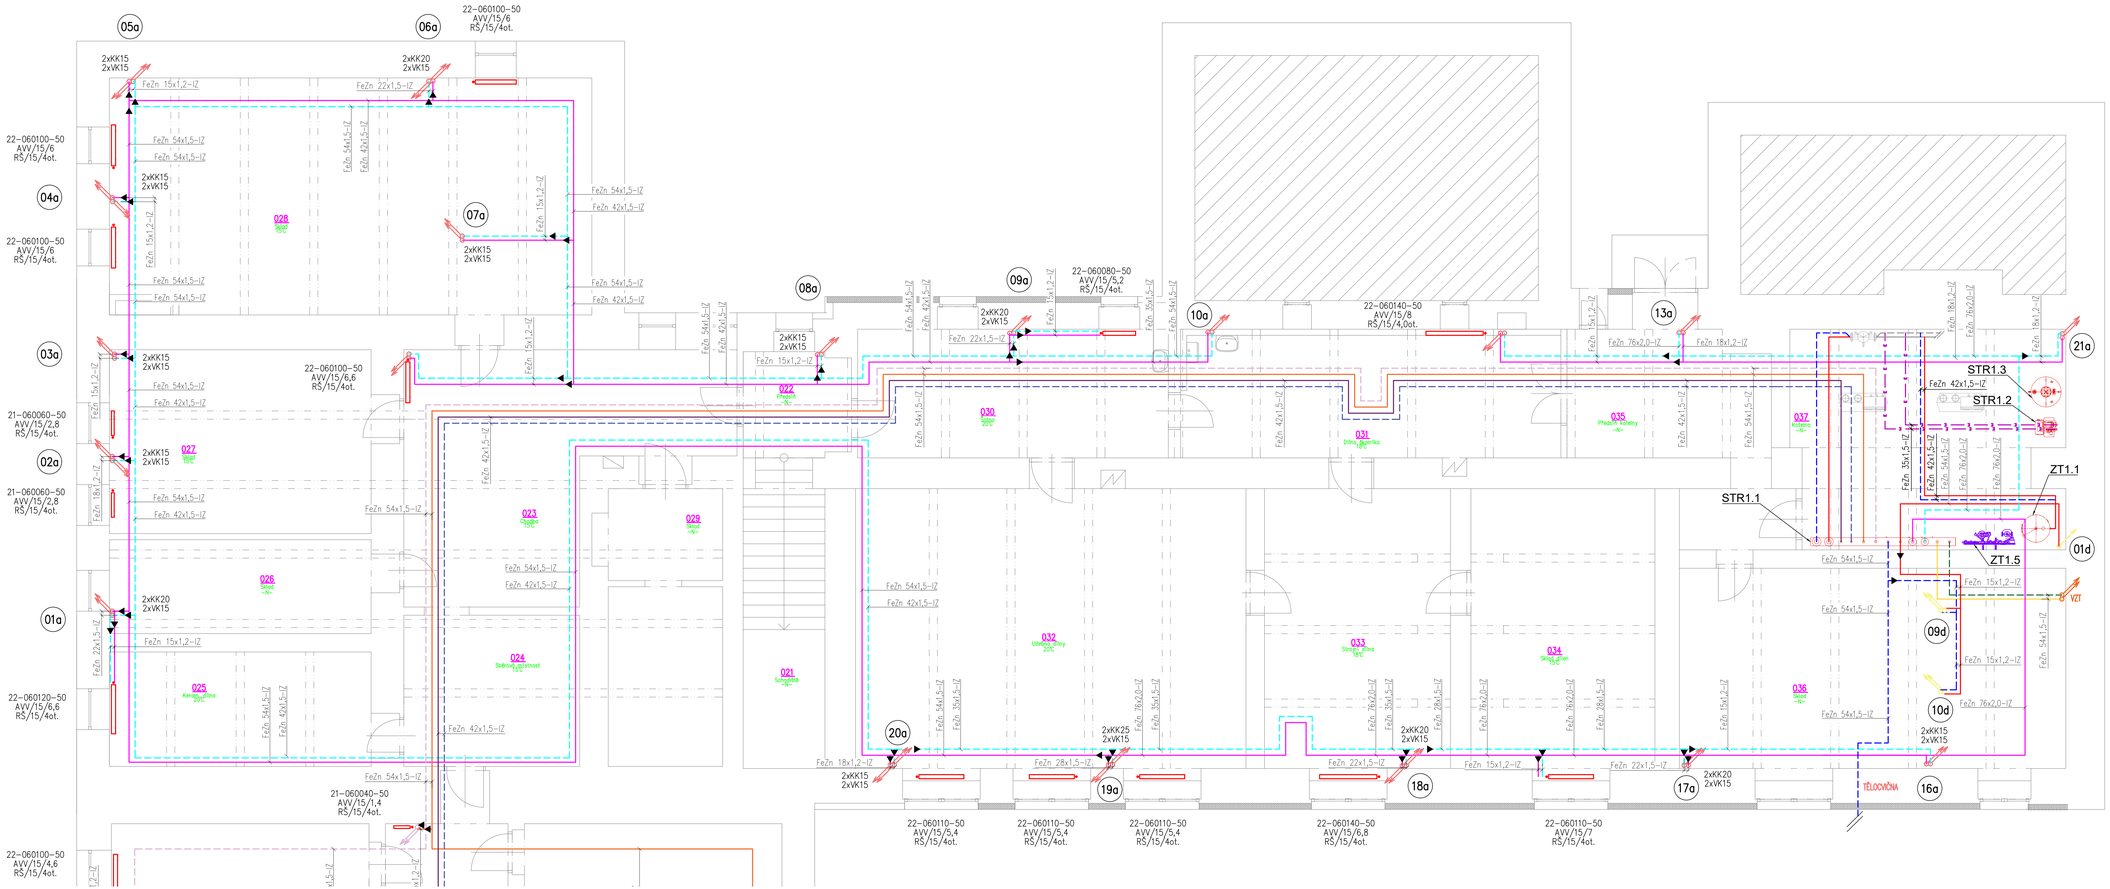

TOPNÁ VODA – PŘÍVOD
TOPNÁ VODA – ZPĚT
CD–DYYXXX–50 DESKOVÉ OCELOVÉ TĚLESO
C – POČET DESEK
D – POČET PŘÍDAVNÝCH PLOCH
YY – VÝŠKA OTOPNÉHO TĚLESA
XXX – DÉLKA OTOPNÉHO TĚLESA
AVV 15/Np TERMOSTATICKÝ VENTIL S AUTOMATICKÝM OMEZENÍM PRŮTOKU
Np – NASTAVENÍ TERMOSTATICKÉHO VENTILU
RŠ REGULAČNÍ ŠROUBENÍ S MOŽNOSTÍ UZAVŘENÍ

TABULKA ZAŘÍZENÍ

POZICE	ZAŘÍZENÍ	SPECIFIKACE
STR1.1	R+S KOMBI	KOMBINOVANÝ ROZDĚLOVAČ A SBĚRAČ MODUL 200, PN6, Tmax=105°C – VIZ SAMOSTATNÝ VÝKRES
STR1.2	EXPANZNÍ AUTOMAT	HYDRAULICKÝ A ŘÍDICÍ JEDNOČERPADLOVÝ MODUL PRO UDRŽOVÁNÍ TLAKU, ODPLŇOVÁNÍ A DOPLŇOVÁNÍ V UZAVŘENÝCH OKRUZÍCH TOPNÉ VODY, 10 BAR, p=+2,5 bar, 230V/50Hz
STR1.3	EXPANZNÍ NÁDOBA	MEMBRÁNOVÁ EXPANZNÍ NÁDOBA PRO EXPANZNÍ AUTOMAT O OBJEMU 400 LITRŮ, BEZTLAKÁ, UZAVŘENÁ VŮČI ATMOSFÉŘE
ZT1.1	OHŘÍVAČ TEPLÉ VODY	NEPŘÍMOTOPNÝ ZÁSOBNÍKOVÝ OHŘÍVAČ TEPLÉ VODY S BOČNÍ PŘÍRUBOU O OBJEMU 300 LITRŮ, TEPELNÝ VÝMĚNÍK 2,9 m²
ZT1.5	ÚPRAVNA VODY	DEMINERALIZAČNÍ JEDNOTKA, KTERÁ SLOUŽÍ K ŘÍZENÉ DEMINERALIZACI NAPOUŠTĚCÍ VODY PRO TOPNÉ SYSTÉMY. DEMINERALIZAČNÍ KAPACITA 2300 L VODY PŘI VSTUPNÍ TVRDOSTI VODY 15°DH

VARIANTA BEZ OBJEKTŮ

REVIZE

ČÍSLO	DATUM	POPIS ZMĚNY
01		
02		
03		

INVESTOR	Město Šternberk Horní náměstí 78/16, 785 01 Šternberk
PROJEKT	Rekonstrukce topného systému Základní škola Dr. Hrubého 2, Šternberk, p.o.
PROFESE - UCELENÁ ČÁST	D.1.2.4 - Vytápění
STUPEŇ DOKUMENTACE:	DOKUMENTACE PRO PROVEDENÍ STAVBY
ZODPOVĚDNÝ PROJEKTANT:	ING. MICHAL TRUNDA
KONTROLOVAL:	ING. MICHAL JETELNA
VYPRACOVAL:	ING. MICHAL TRUNDA
NÁZEV VÝKRESU:	Půdorys 1.PP - velká budova

GENERÁLNÍ PROJEKTANT
CERGO ENERGY s.r.o.
Jeřábkova 1
670 81 Blansko
IČ: 063 89 816
CERGOENERGY
STUDIO A PROJEKCE TZB
projekty@cergo.cz

ZAKÁZKA ČÍSLO: 255Z057

PROJEKTANT UCELENÉ ČÁSTI
CERGO ENERGY s.r.o.
Jeřábkova 1
670 81 Blansko
IČ: 063 89 816
CERGOENERGY
STUDIO A PROJEKCE TZB
projekty@cergo.cz

ČÍSLO DOKUMENTU	MĚŘÍTKO	DATUM	PARE-Č.
D.1.2.4.2.02	1:50	2025-12	