




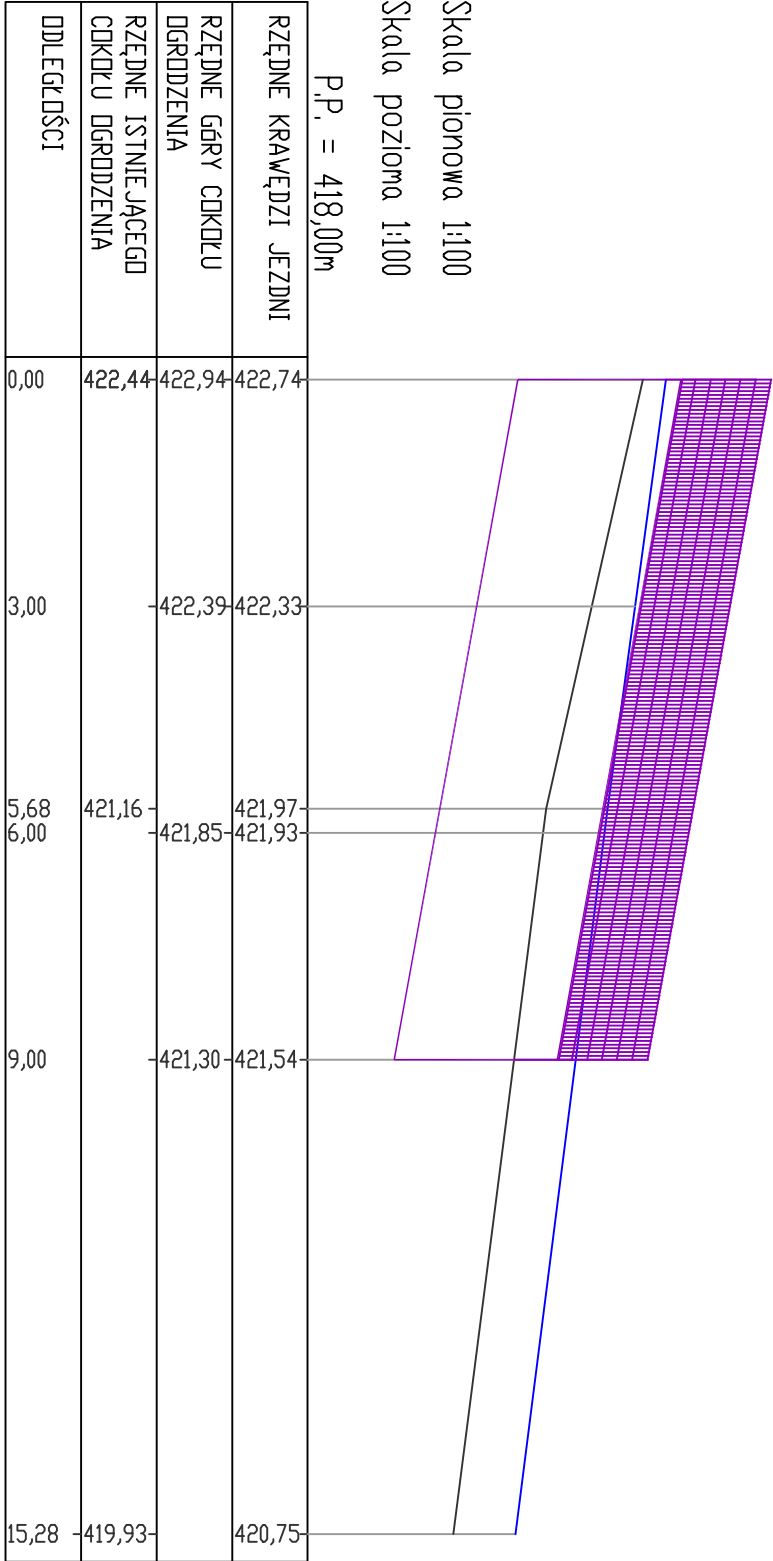

Załącznik 2 Profil ogrodzenia

UWAGA: Rzędne wysokościowe zostały przedstawione w układzie wewnętrznym.



-  krawędź jezdni
-  istniejący teren
-  ogrodzenie siatkowe
-  ścianka oporowa