

Załącznik nr 1  
do Decyzji  
nr SG.V.230.35.2024  
z dnia 16.10.2024 r.

Z up. Wójta  
Inspektor  
Beren  
Beren

JEDNOSTKA PROJEKTOWA:

CURSUS PROJEKT Marcin Ludwíg

ul. Spokojna 14, 44-171 Pławniowice

tel. +48 602 555 630 NIP: 758-153-85-22 Regon: 241085395

www.cursusprojekt.pl mail: biuro@cursusprojekt.pl

cursus projekt

INWESTOR:

PGL LP NADLEŚNICTWO KUP

UL. 1 Maja 9, 46-082 KUP

tel./fax: +48 77 46 95 212; +48 77 40 32 500 / +48 77 46 95 353

http://www.kup.katowice.lasy.gov.pl e-mail: kup@katowice.lasy.gov.pl

LASY PAŃSTWOWE

LOKALIZACJA INWESTYCJI:

PGL LP NADLEŚNICTWO KUP, LEŚNICTWO DĄBRÓWKA DOLNA

Województwo opolskie, powiat namysłowski, jedn. Ewid. 160603\_2 gmina Pokój, obręb 0014 Pokój,

dz. ewid. nr: 14, 84, 31, 55, 30, 82, 29, 53, obręb 0391 Dąbrowka Dolna, dz. Ewid. nr: Ar\_4.80, 79, 78, 77, 76/2, 75/2, 629/2, 631, 630

PRZEDSIĘWZIĘCIE:

BUDOWA DROGI LEŚNEJ NR 11 W LEŚNICTWIE DĄBRÓWKA DOLNA

PRZEBUDOWA ZJAZDÓW Z DROGI GMINNEJ


STADIUM:	BRANŻA:			NR PROJEKTU:	
PZT	DROGOWA			02-2024	
PODSTAWA OPR.: Umowa nr S.271.1.1.2024 z dnia 30.01.2024 r.	TYTUŁ RYSUNKU:  PLAN ORIENTACYJNY			NR RYS.  1.1	
FUNKCJA:	IMIĘ I NAZWISKO:	BRANŻA:	NR UPR:	PODPIS:	SKALA:
PROJEKTANT	MGR INŻ. MARCIN LUDWIG	DROGI	SLK/2515/POOD/09		1:25 000
SPRAWDZAJĄCY	MGR INŻ. MARCIN BERA	DROGI	MAP/0245/POOD/09		DATA:
					WRZESIEŃ 2024

297x420







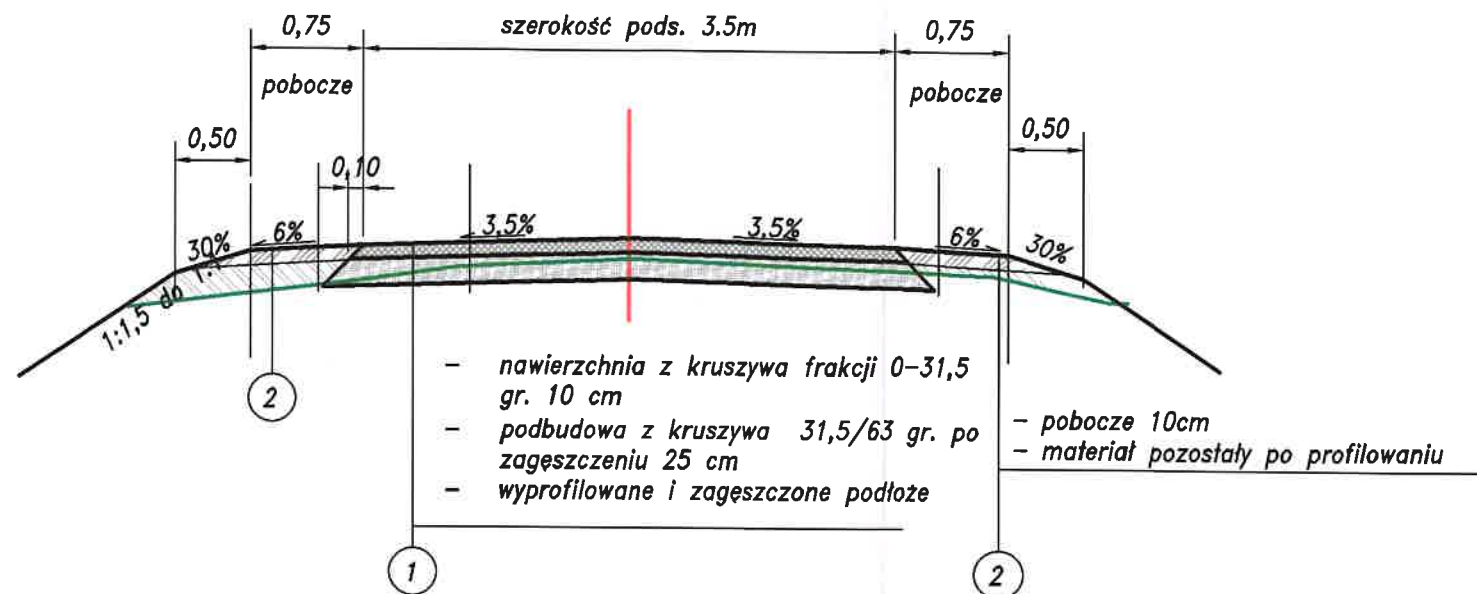

Załącznik nr 4  
do decyzji  
nr 56.V.1230.35.2024  
z dnia 16.10.2024r.

Z up. Wójta  
Inspektor  
Beren

JEDNOSTKA PROJEKTOWA:		CURSUS PROJEKT Marcin Ludwig ul. Spokojna 14, 44-171 Pławniowice tel. +48 602 555 630 NIP: 756-153-85-22 Regon: 241085395 www.cursusprojekt.pl mail: biuro@cursusprojekt.pl			
INWESTOR:		PGL LP NADLEŚNICTWO KUP UL. 1 Maja 9, 46-082 KUP tel./fax. +48 77 46 95 212; +48 77 40 32 500 / +48 77 46 95 353 http://www.kup.katowice.lasy.gov.pl e-mail: kup@katowice.lasy.gov.pl			
LOKALIZACJA INWESTYCJI: PGL LP NADLEŚNICTWO KUP, LEŚNICTWO DĄBRÓWKA DOLNA Województwo opolskie, powiat namysłowski, jedn. Ewid. 160603_2 gmina Pokój, obręb 0014 Pokój, dz. ewid. nr: 14, 84, 31, 55, 30, 82, 29, 53, obręb 0391 Dąbrówka Dolna, dz. Ewid. nr: Ar_4.80, 79, 78, 77, 76/2, 75/2, 629/2, 631, 630					
PRZEDSIĘWZIĘCIE: BUDOWA DROGI LESNEJ NR 11 W LEŚNICTWIE DĄBRÓWKA DOLNA PRZEBUDOWA ZJAZDÓW Z DROGI GMINNEJ					
STADIUM:	BRANŻA:		NR PROJEKTU:		
PZT	DROGOWA		02-2024		
PODSTAWA OPR.: Umowa nr S.271.1.1.2024 z dnia 30.01.2024 r.	TYTUŁ RYSUNKU:		NR RYS.		
	PRZEKRÓJ NORMALNY		3.0		
FUNKCJA:	IMIĘ I NAZWISKO:	BRANŻA:	NR UPR:	PODPIS:	SKALA:
PROJEKTANT	MGR INŻ. MARCIN LUDWIG	DROGI	SLK/2515/POOD/08		1:50
SPRAWDZAJĄCY	MGR INŻ. MARCIN BERA	DROGI	MAP/0245/POOD/08		DATA:
					WRZESIEŃ 2024