


PRZEKRÓJ DROGI LEŚNEJ NR 81 W LEŚNICTWIE BESKIDEK

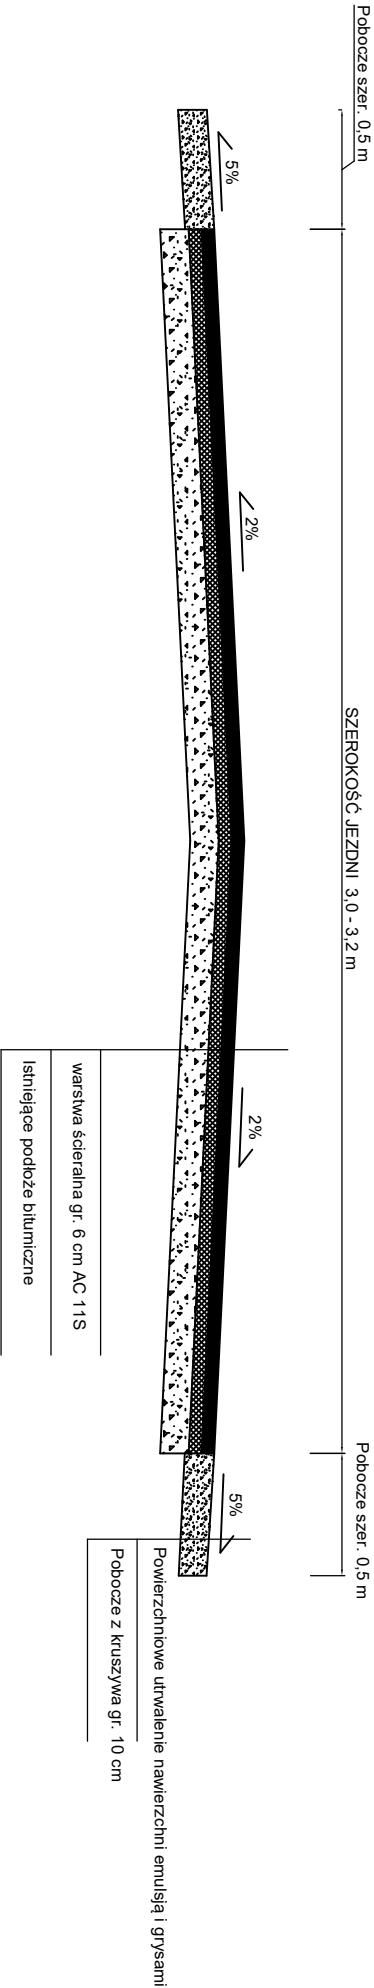

TEMAT :	PRZEBUDOWA DROGI LEŚNEJ WYWOZOWEJ NR 81 W LEŚNICTWIE BESKIDEK	Dokumentacja uproszczona
ADRES :	Droga leśna nr 81 w leśnictwie Beskidek	
INWESTOR :	PGL Lasy Państwowe Nadleśnictwo Wiśła ul. Czarne 6, 43-460 Wiśła	
TYTUŁ RYS. :	PRZEKRÓJ NORMALNY	NR RYS.:
OPRACOWAŁ :		PRZEKRÓJ
mgr inż. Grzegorz Kaczmarzyk		