


Električkové trate
Zóna vrchného trolejového vedenia a zóna
zberača prúdu v zmysle STN EN 50122-1/2011

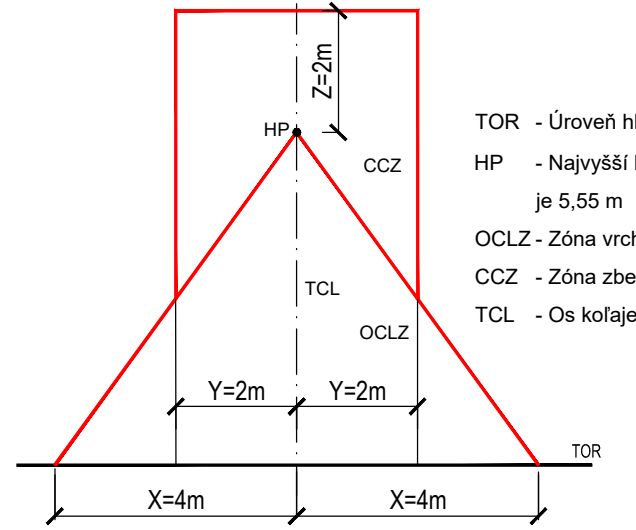

- TOR - Úroveň hlav koľajníc
- HP - Najvyšší bod vrchného trolejového vedenia je 5,55 m
- OCLZ - Zóna vrchného trolejového vedenia
- CCZ - Zóna zberača prúdu
- TCL - Os koľaje

SÚSTAVA: 2 DC 750V/600V

+ pól v trolejovom vodiči, - pól v koľaji

- OCHRANNÉ OPATRENIA PROTI DOTYKU ŽIVÝCH ČASTÍ:
- STN EN 50122-1/2011 Ochrana vzdušnou vzdialenosťou čl.5.2
 - STN 33 2000-4-4/2007 Izoláciou príloha A, kap. A.1, zábranami alebo krytmi príl. A, kap. A.2

- OCHRANNÉ OPATRENIA PROTI DOTYKU NEŽIVÝCH ČASTÍ:
- STN EN 50122-1/2011 Dvojité izolácie vrchného trolejového vedenia čl.6.2.3.2
 - Pre napájacie body (stožiare na ktorých sú umiestnenébleskoisky): STN EN 50122-1/2011 čl.6.2.2.1 + prístroje na obmedzenie napätia príloha F - ČASŤ F.2

LEGENDA:

- Zóna trolejového vodiča a pantografového zberača
- Proj. opakovateľná prierazka 120V typ TPJS 150/500,
- Proj. ukoľajňovací vodič CHBU 50 mm² v chráničke FXP 40
- KSM Proj. koľajová skrinka malá
- IT1 Informačná tabuľa obojstranná - súč. obj. SO 13
- Prístrešok - súč. obj. SO 02

POZNAMKA:


- Prierazku "P1" a "P2" prichytiť na chránenú časť vo výške 0,3m od terénu.
- Pripojenie prierazky na koľajnicu je cez koľajovú skrinku malú KSM1 - 2 kábelovým vedením CHBU 50 mm².
- Pred zahájením akýchkoľvek zemných prác je nutné prizvať majiteľov exist. inžinierskych sietí k presnému vytyčeniu svojich vedení!
- Zastávkové prístrešky, zábradlia sú súčasťou SO 04 Električková zastávka „Centrum“ na Špitálskej ul.

DELTES s.r.o.

Lužná 12
851 04 Bratislava

Súradnicový systém : S - JTSK

Výškový systém : B.p.v

Stavebník:  Dopravný podnik Bratislava Olejkárska 1 814 52 Bratislava	Zodpovedný projektant: Ing. Marta Bútorová 	Vypracoval: Ing. Marta Bútorová 	
	Miesto stavby: Bratislava, k.ú.Staré mesto		Dátum: marec 2026
	Projekt: Úprava koľají električkovej trate na Námestí SNP-juh - 1. etapa		Stupeň projektu: DOKUMENTÁCIA PRE OHLÁSENIE STAVBY
	Stavebný objekt : OCHRANNÉ OPATRENIE V ZÓNE TV – 1. ETAPA		Číslo SO: SO 15
	Profesia : Elektro	Počet A4: 5 x A4	Označenie výkresu: Iaz. mutácia č. revízie:
	Obsah výkresu: Situácia	Mierka: 1:250	02 -S- 0