


Mapa zasadnicza
 Skala 1:500
 Województwo: opolskie
 Powiat: opolski
 Jednostka ewid.: 160906_2 - MURÓW
 Obręb: 0136 - OKOŁY

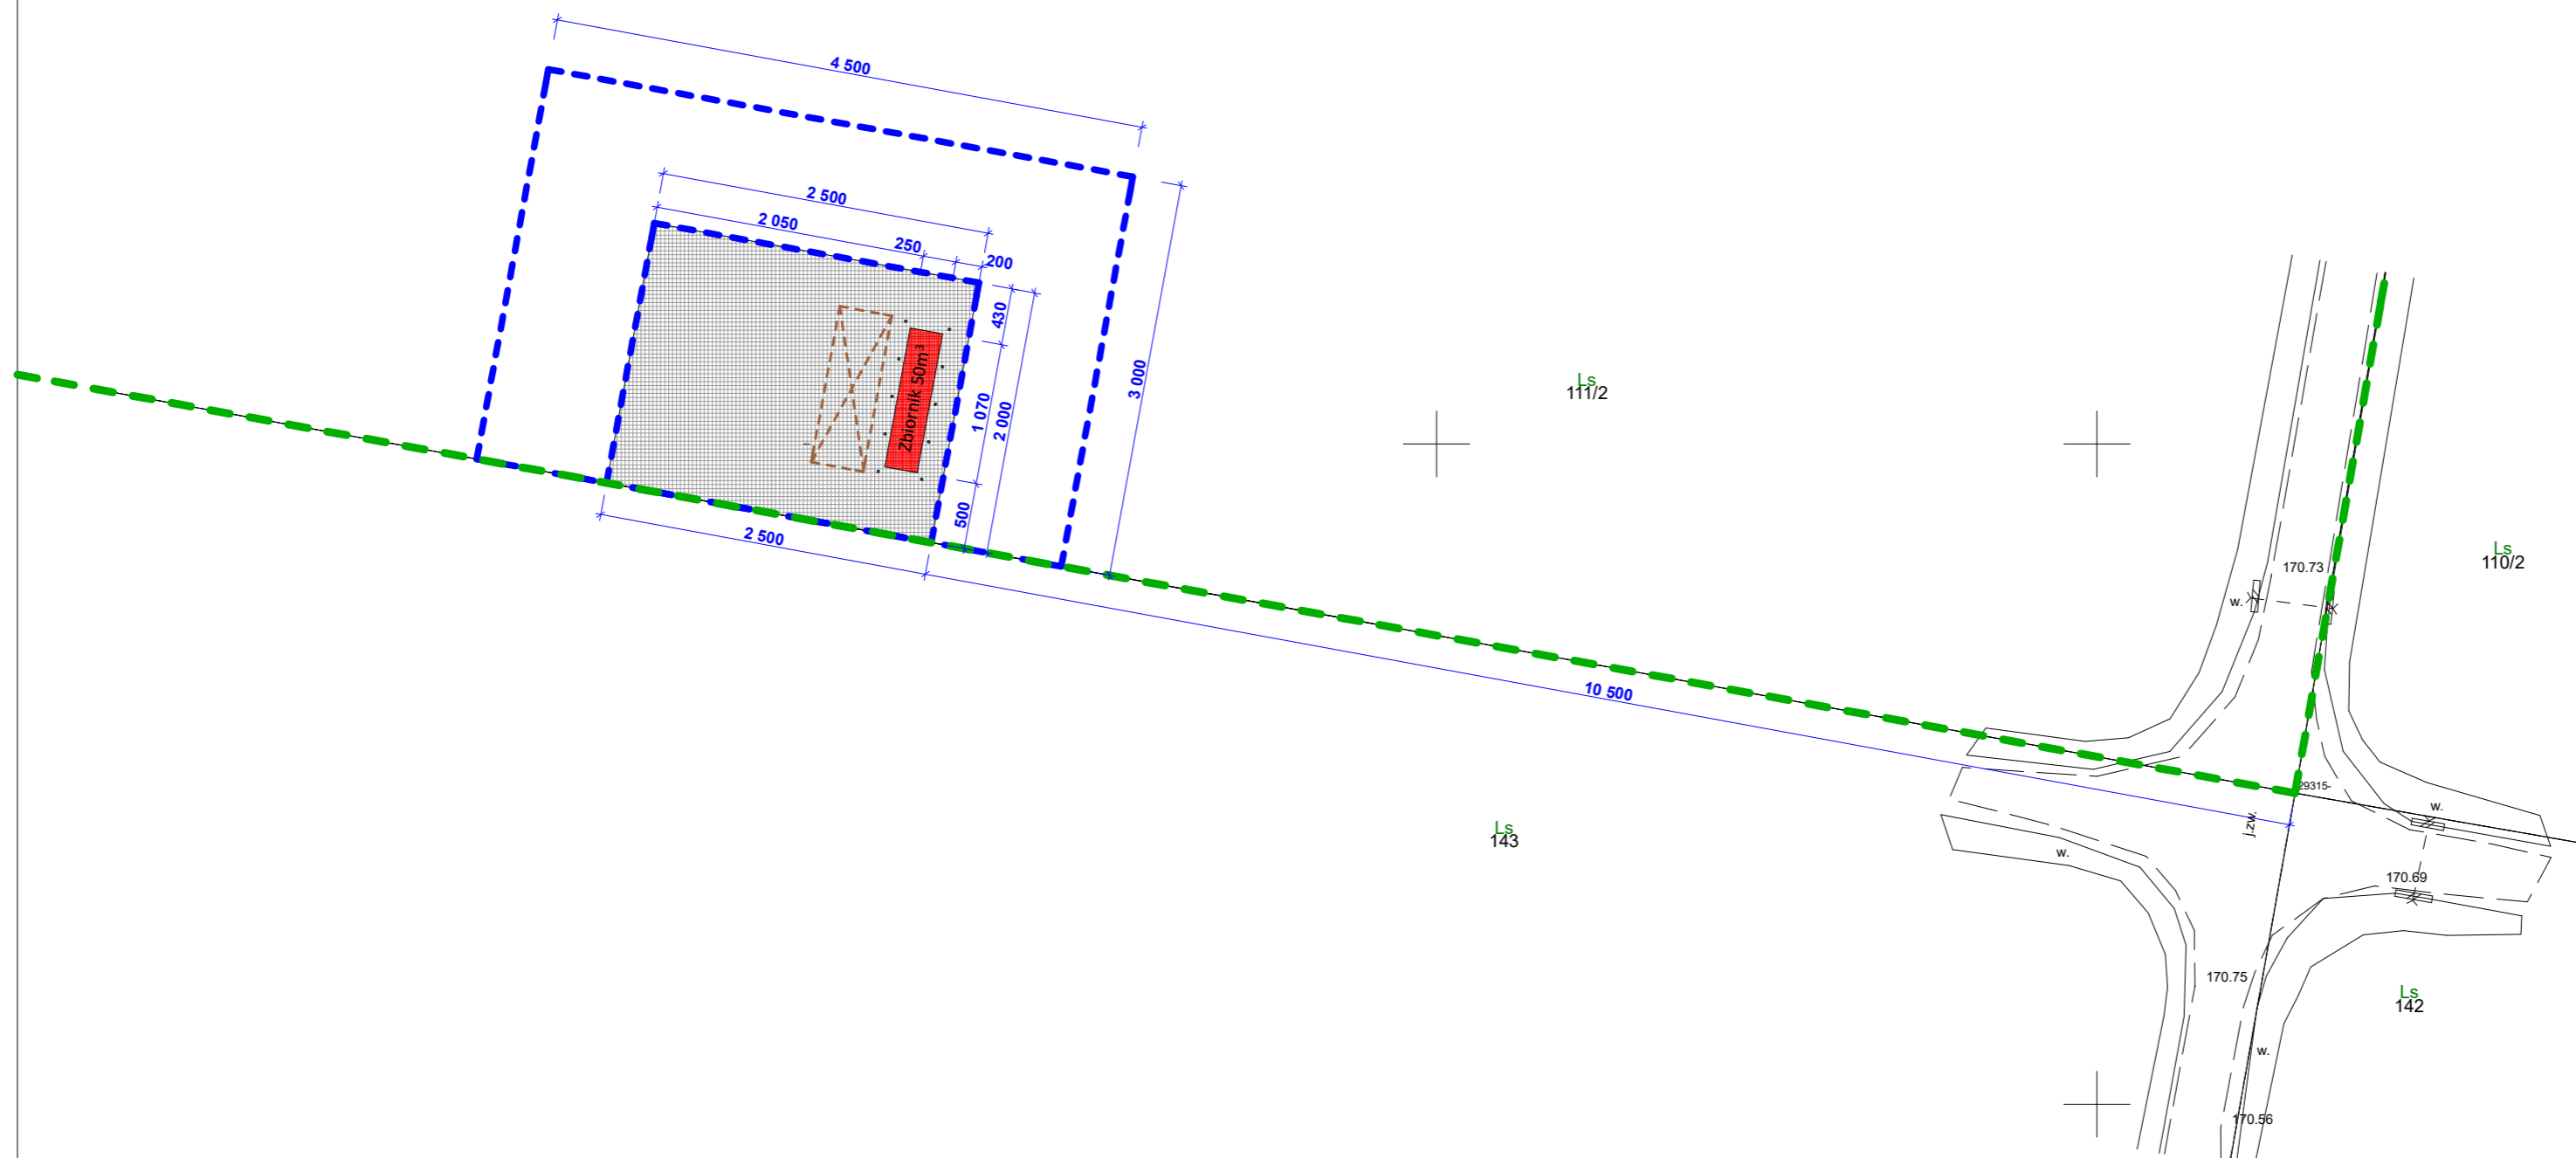

- LEGENDA:**
- - - Granica działki nr 111/2
 - - - Granica terenu objętego opracowaniem
 - Projektowany zbiornik wody ppoż o pojemności 50m³
 - Projektowane utwardzenia terenu twardziem bazaltowym
 - Teren biologicznie czynny
 - Stanowisko czerpania wody o wymiarach 4 x 12m

Jednostka projektowa: PRACOWNIA PROJEKTOWA SZEŚCIAN Łukasz Kochanek <i>projektowanie w budownictwie</i> 46-022 Biadacz, ul. Polna 27F, tel. 606 534 215, www.szescian.net			
Inwestor:	Skarb Państwa Państwowe Gospodarstwo Leśne Lasy Państwowe Nadleśnictwo Kup ul. 1 Maja 9, 46-082 Kup		
Temat opracowania:	Budowa podziemnego zbiornika przeciwpożarowego w leśnictwie Dąbrówka Dolna		
Adres inwestycji:	Działka nr 111/2, jednostka ewidencyjna Murów, obręb Okoły		
Projektant architektura:	mgr inż. arch. Łukasz Kochanek upr. nr 12/OPOKK/2015 w specjalności architektonicznej do projektowania bez ograniczeń		
Branża:	Data:	Skala:	Nr rysunku:
Architektura	Marzec 2026	1:500	A-1
Temat rysunku:	PLAN SYTUACYJNY		