
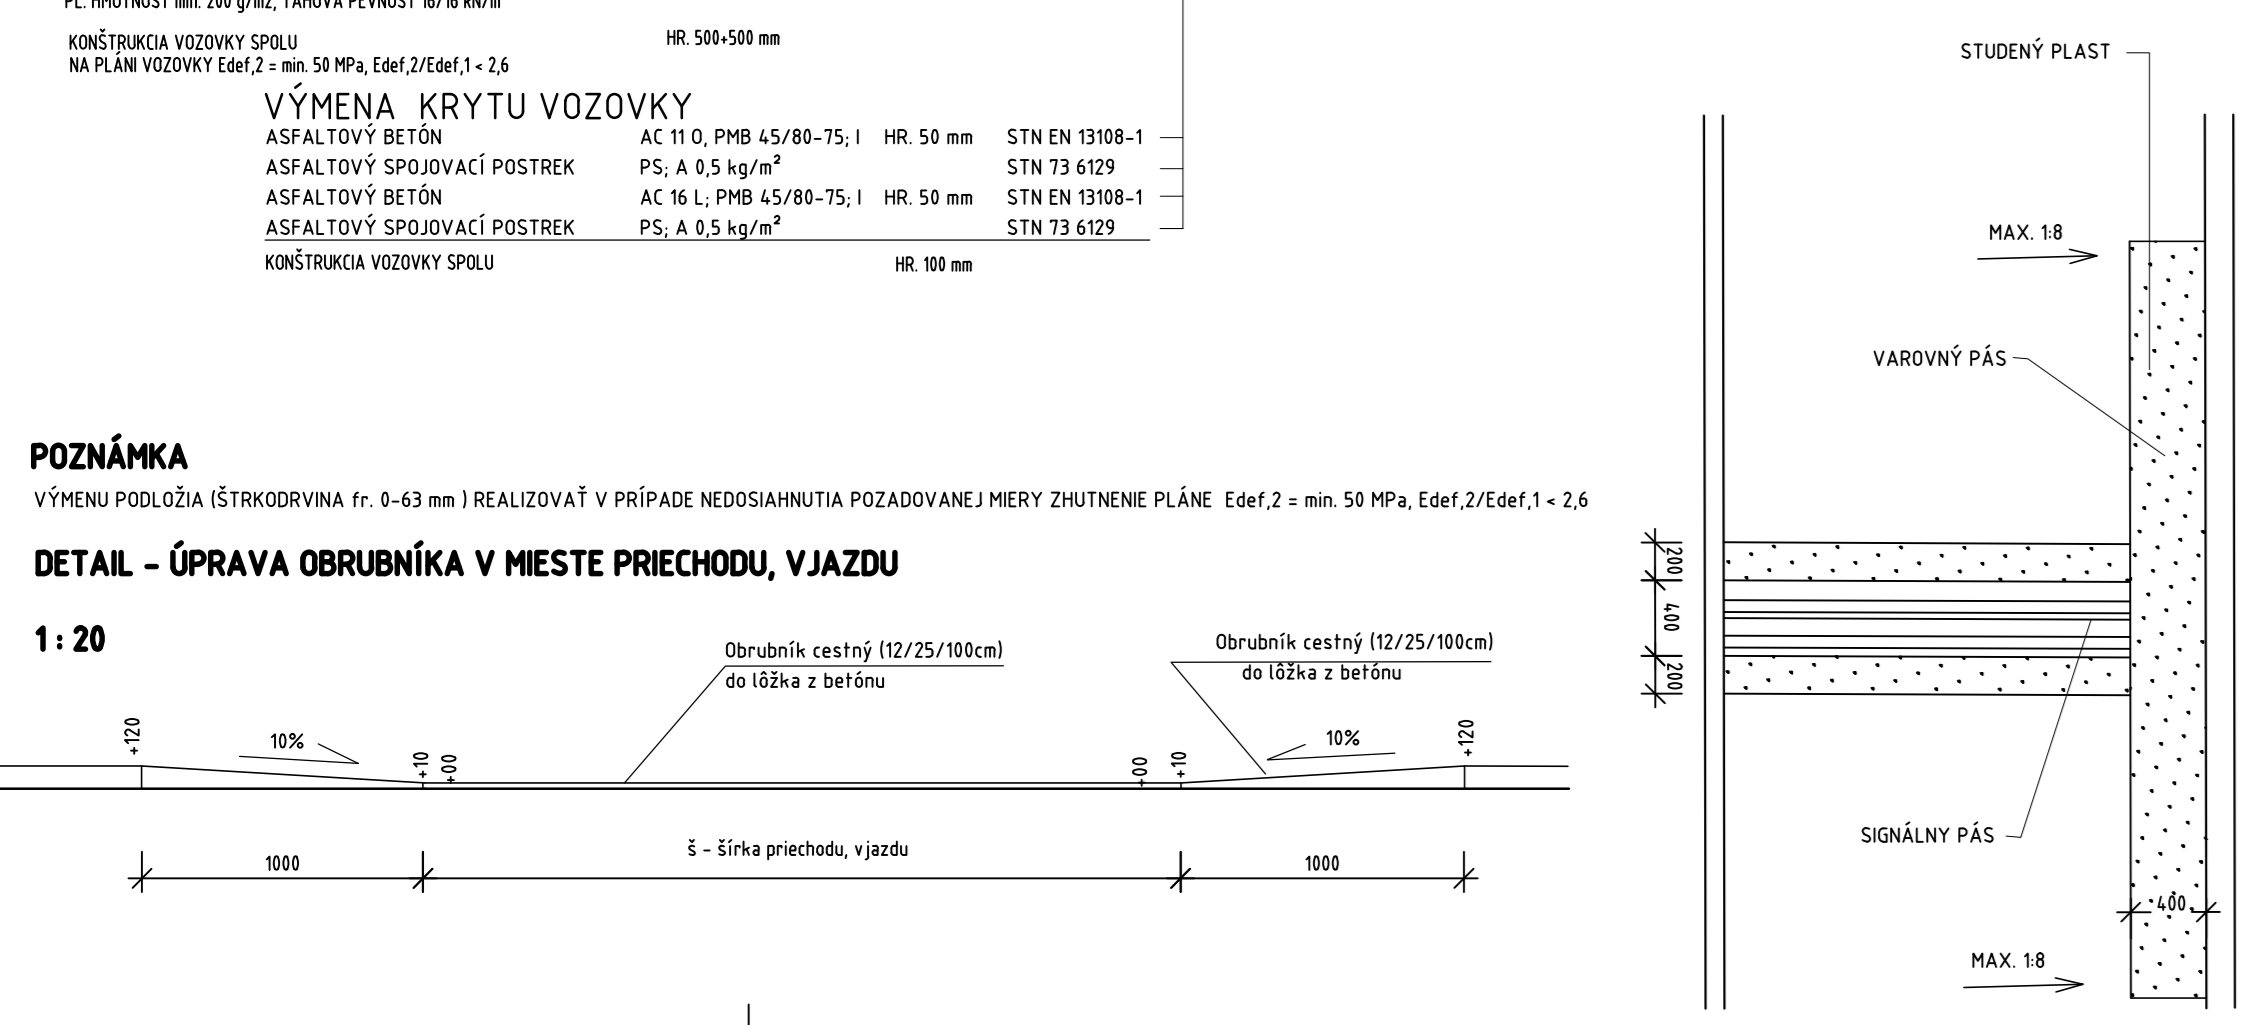


VZOROVÉ PRIEČNE REZY


M 1:100

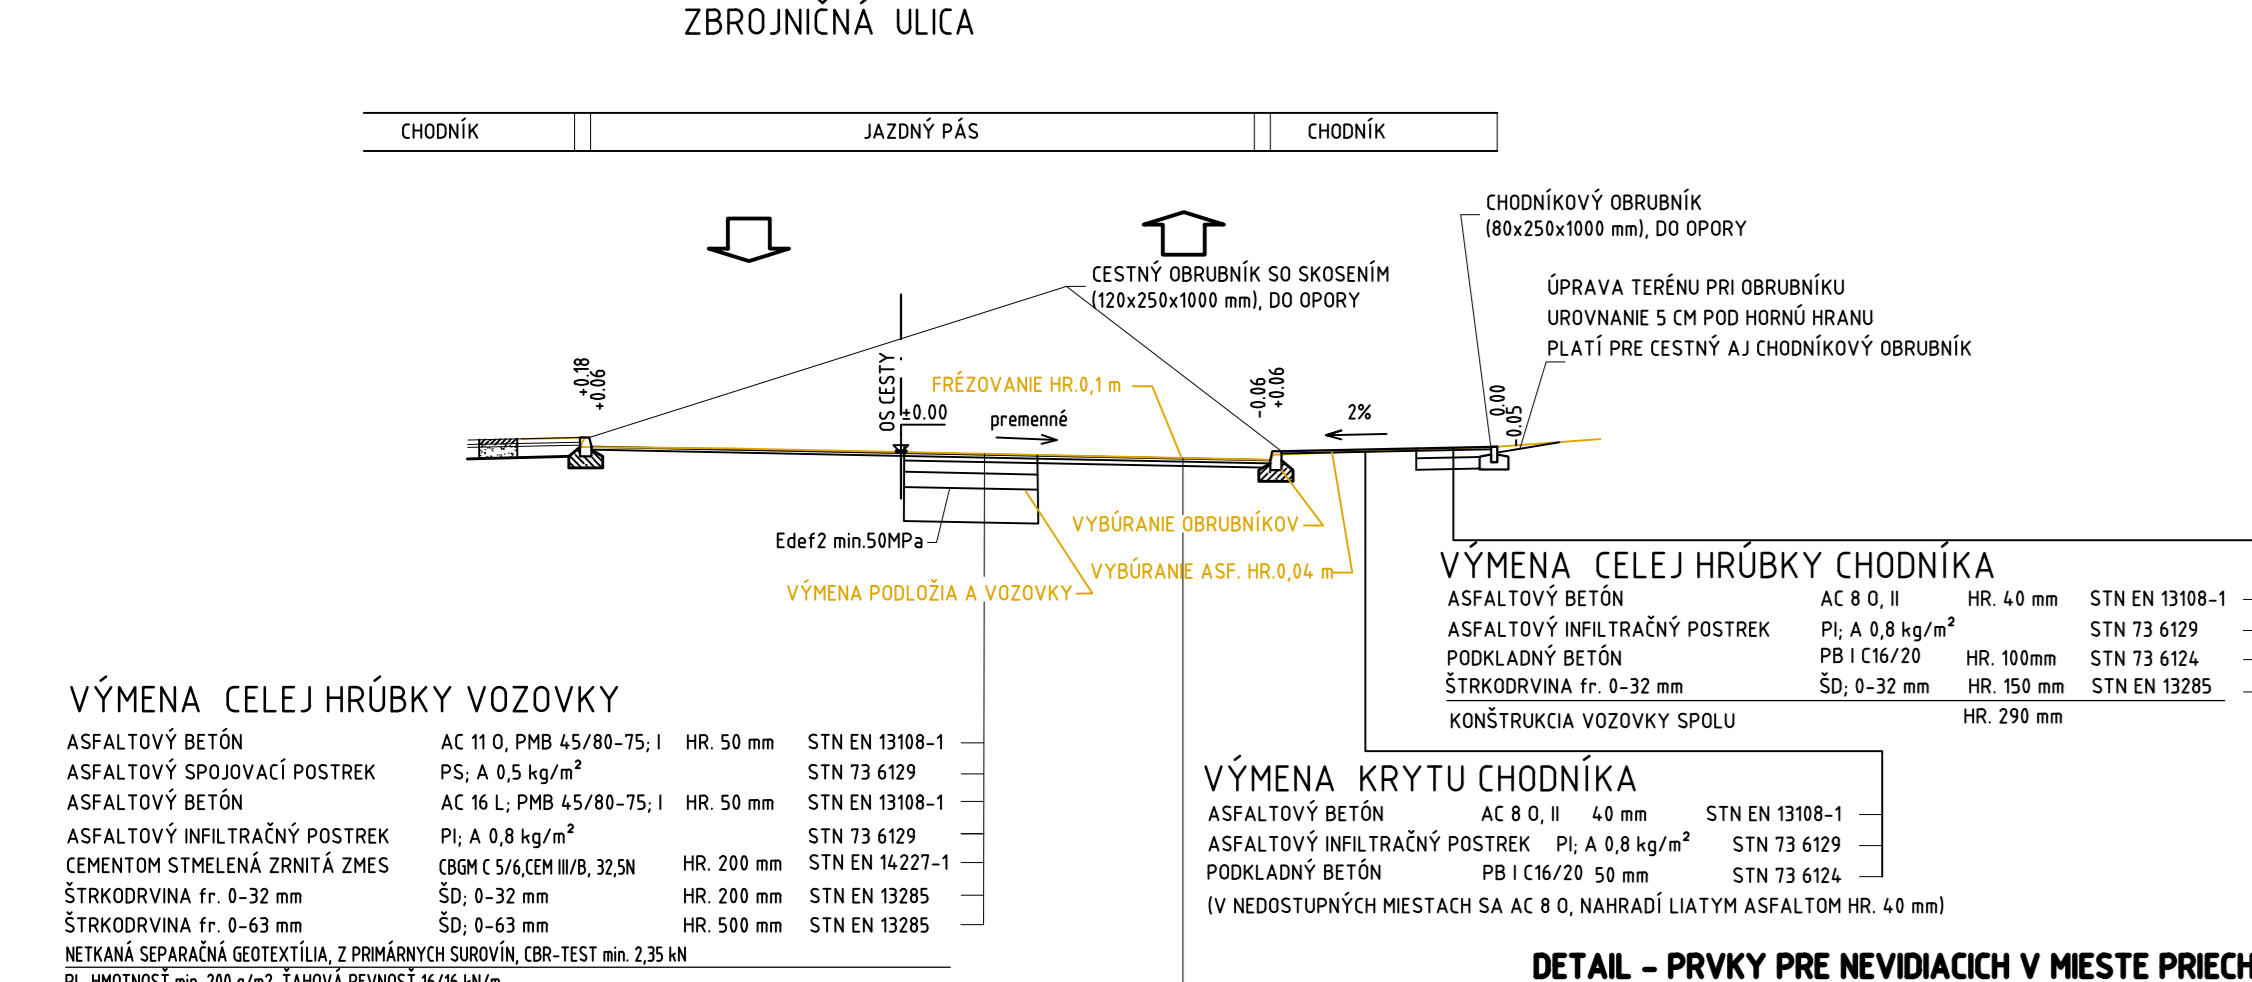

DETAIL UMIESTNENIA ULIČNÉHO BETÓNOVÉHO VPUSTU DN 450


PRIEČNY REZ

M1:10

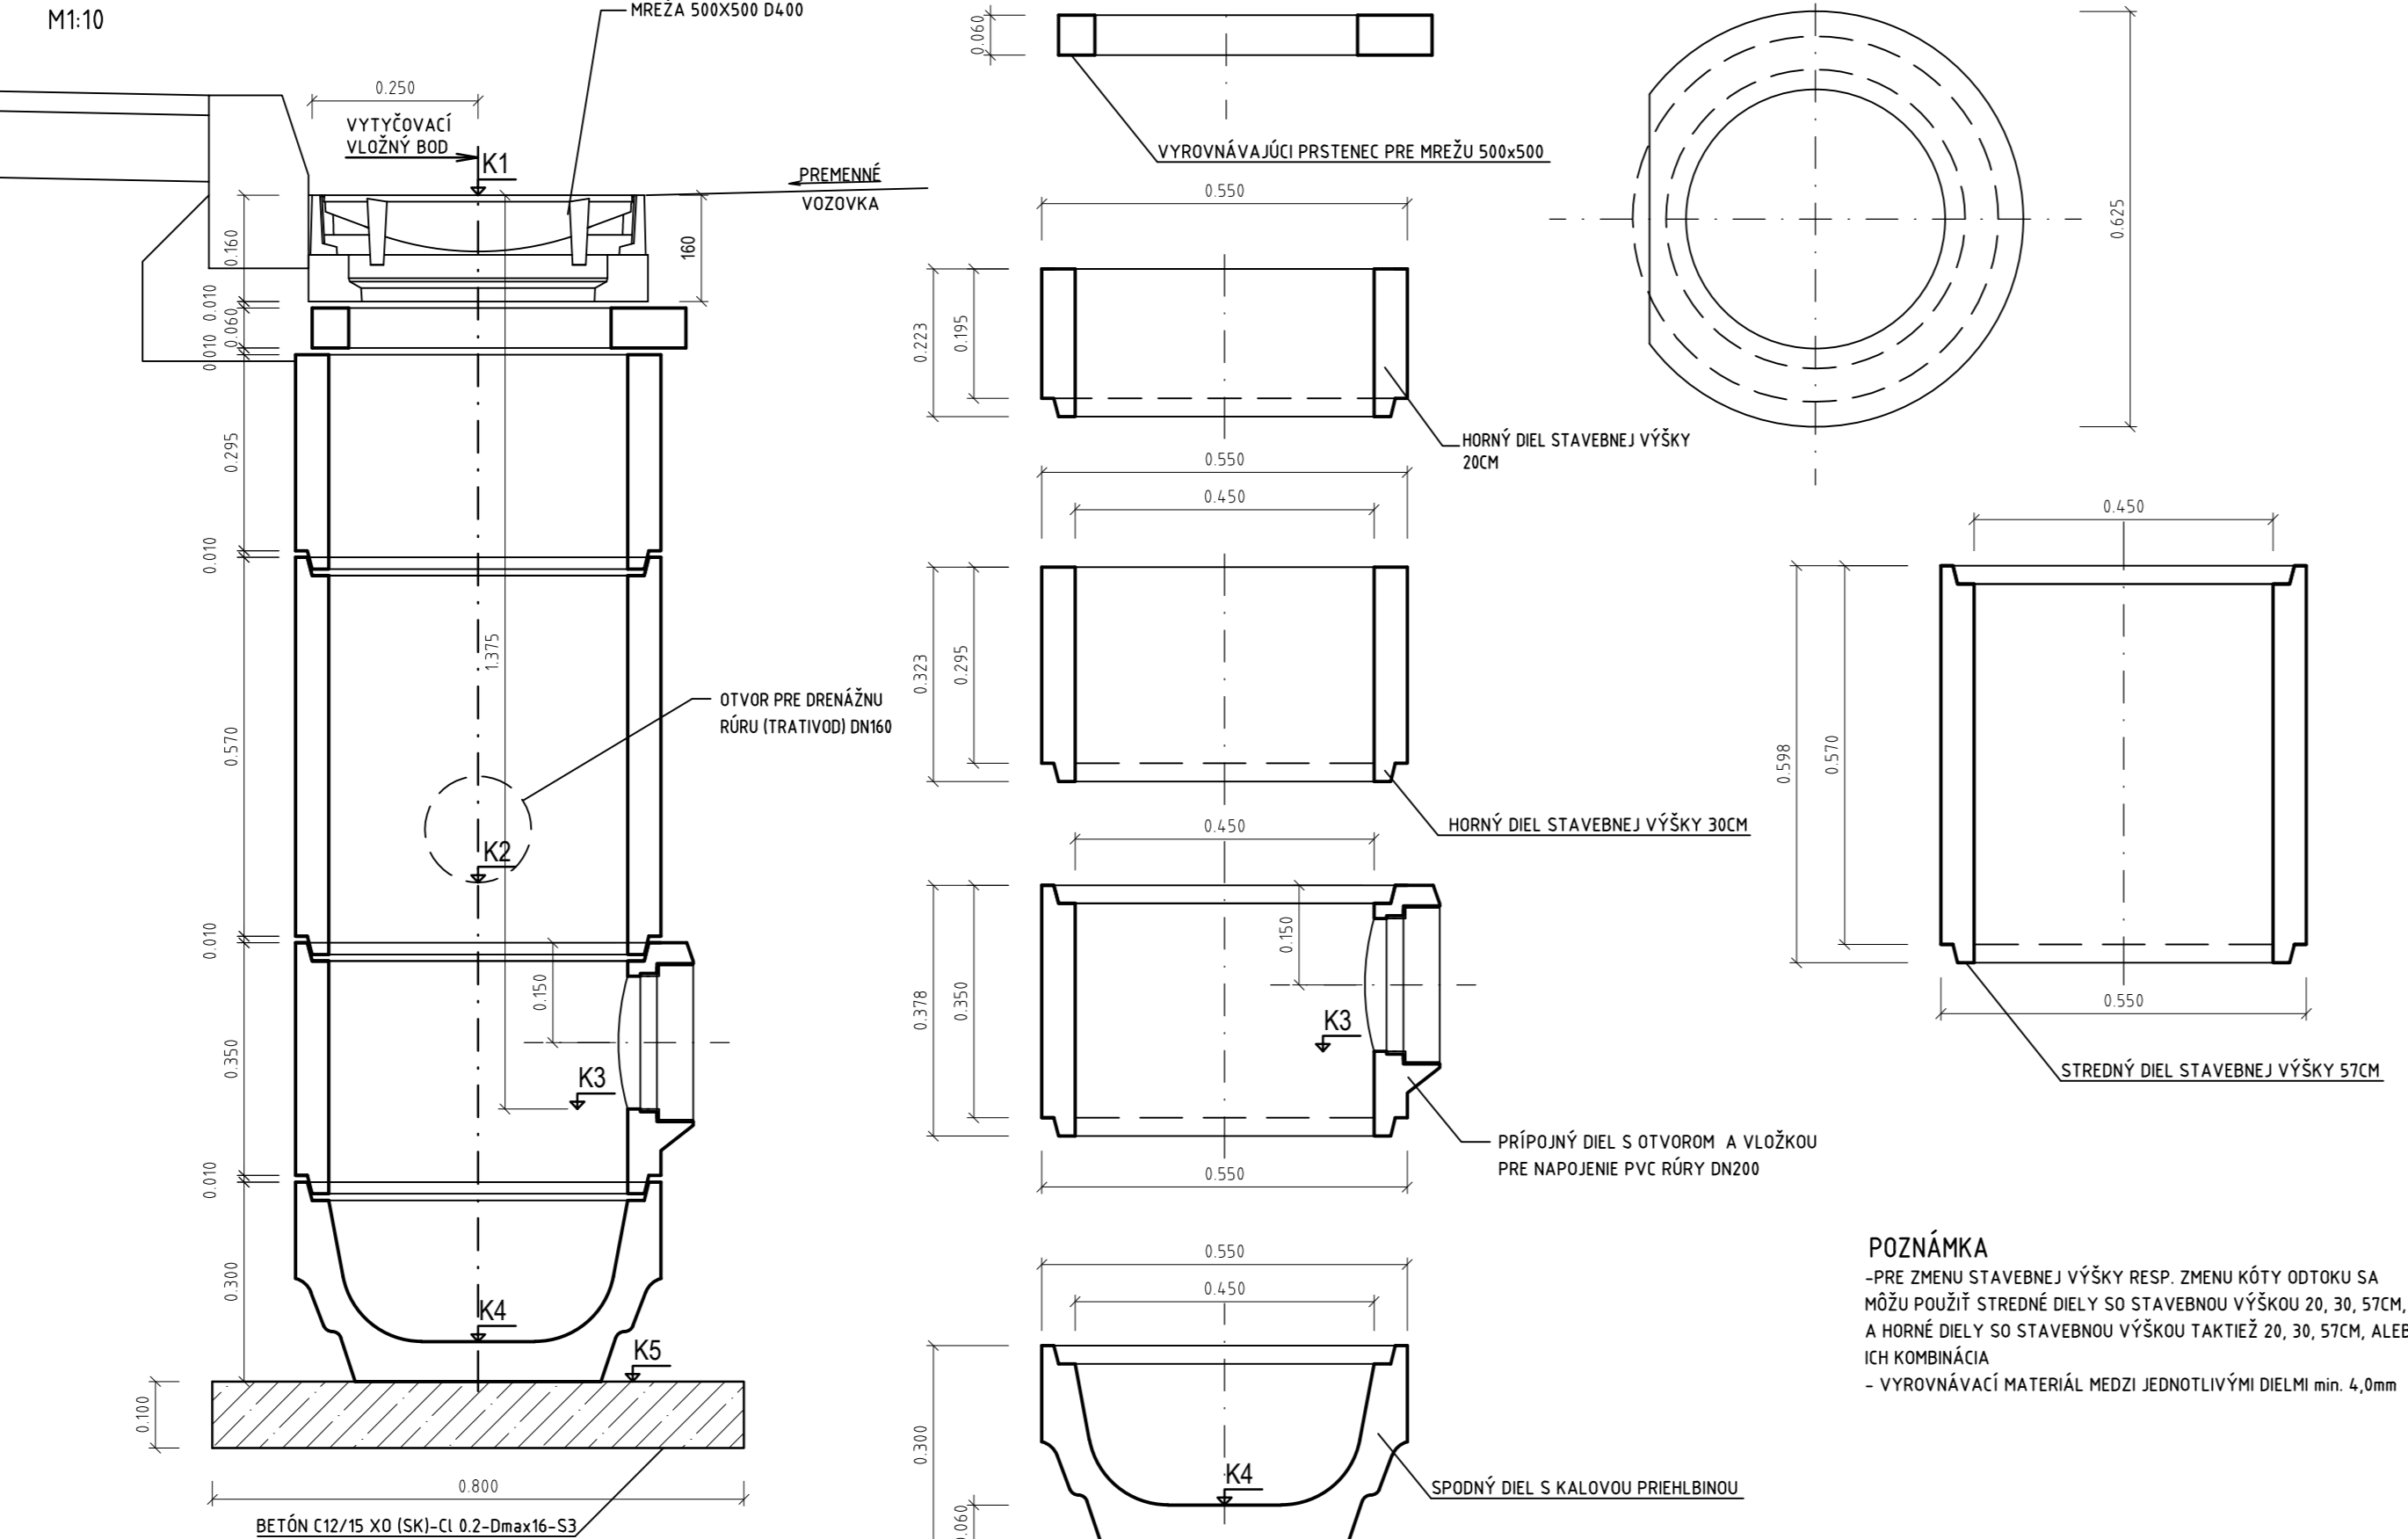


VZOROVÝ REZ ULOŽENIA ŠTRBINOVÉHO ŽĽABU (V JAZDNOM PÁSE)

M1:10

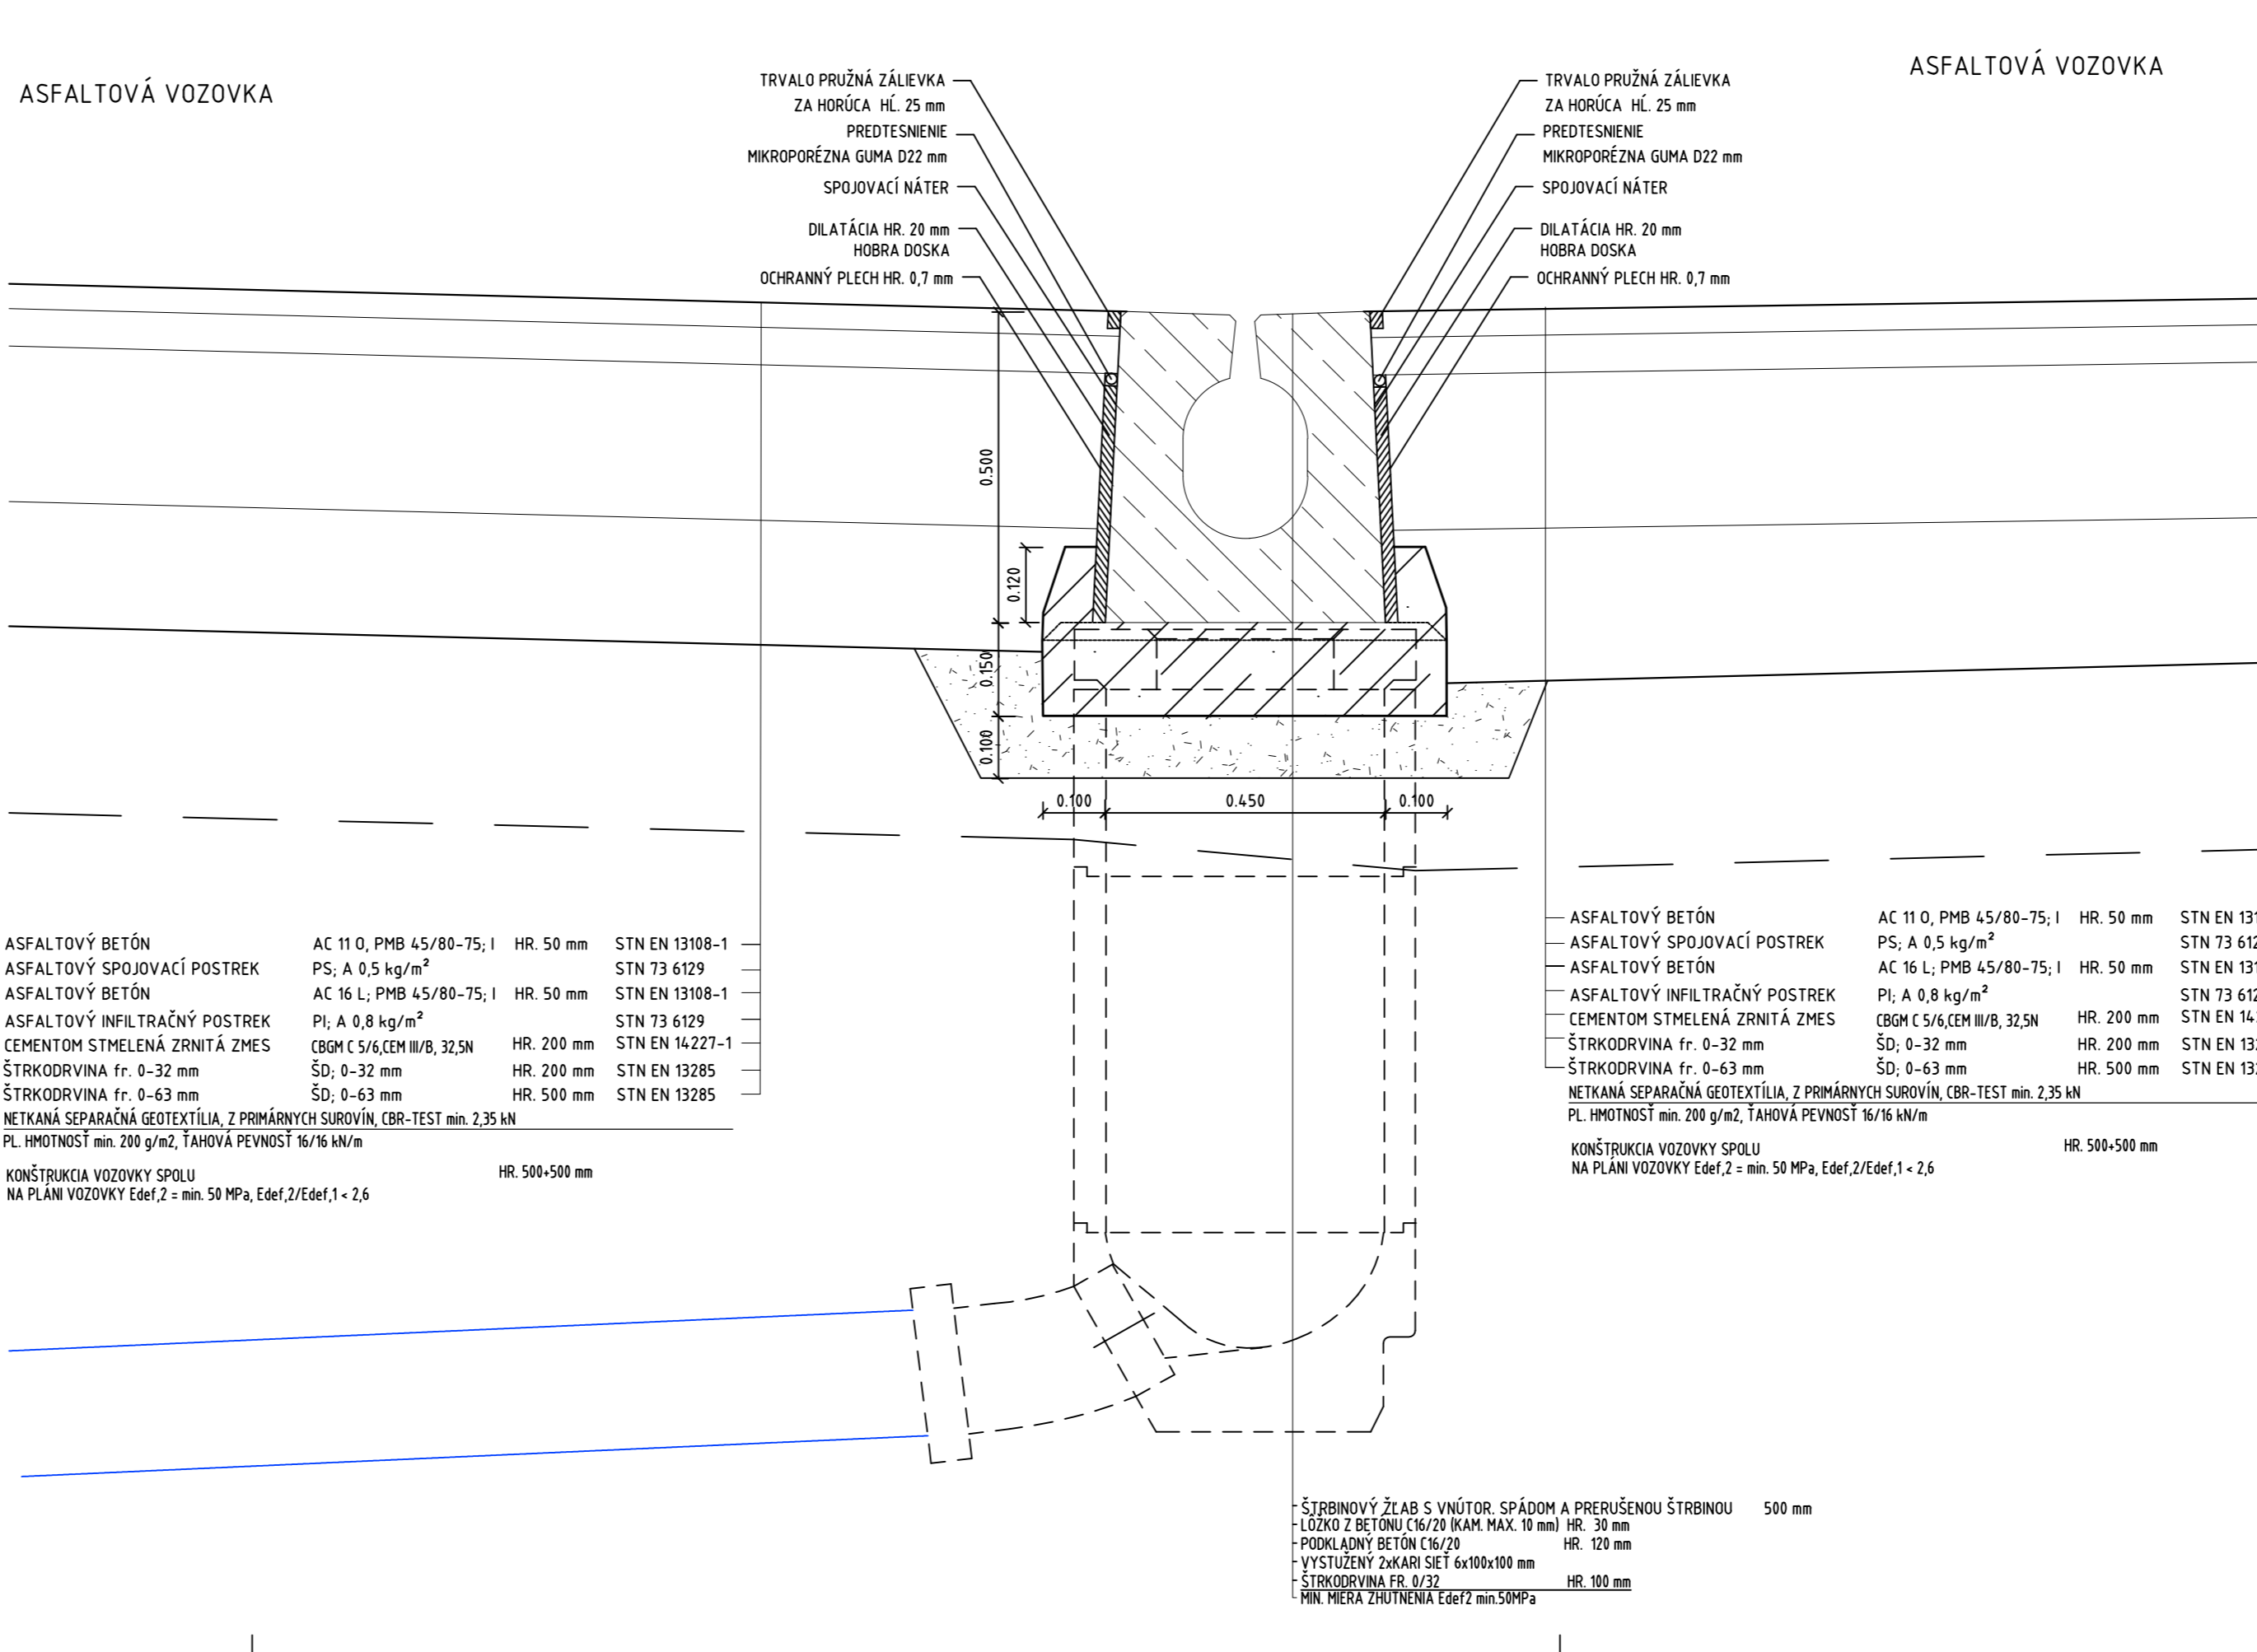

VZOROVÝ REZ ULOŽENIA ŠTRBINOVÉHO ŽĽABU (PRI OBRUBNÍKU)

M1:10

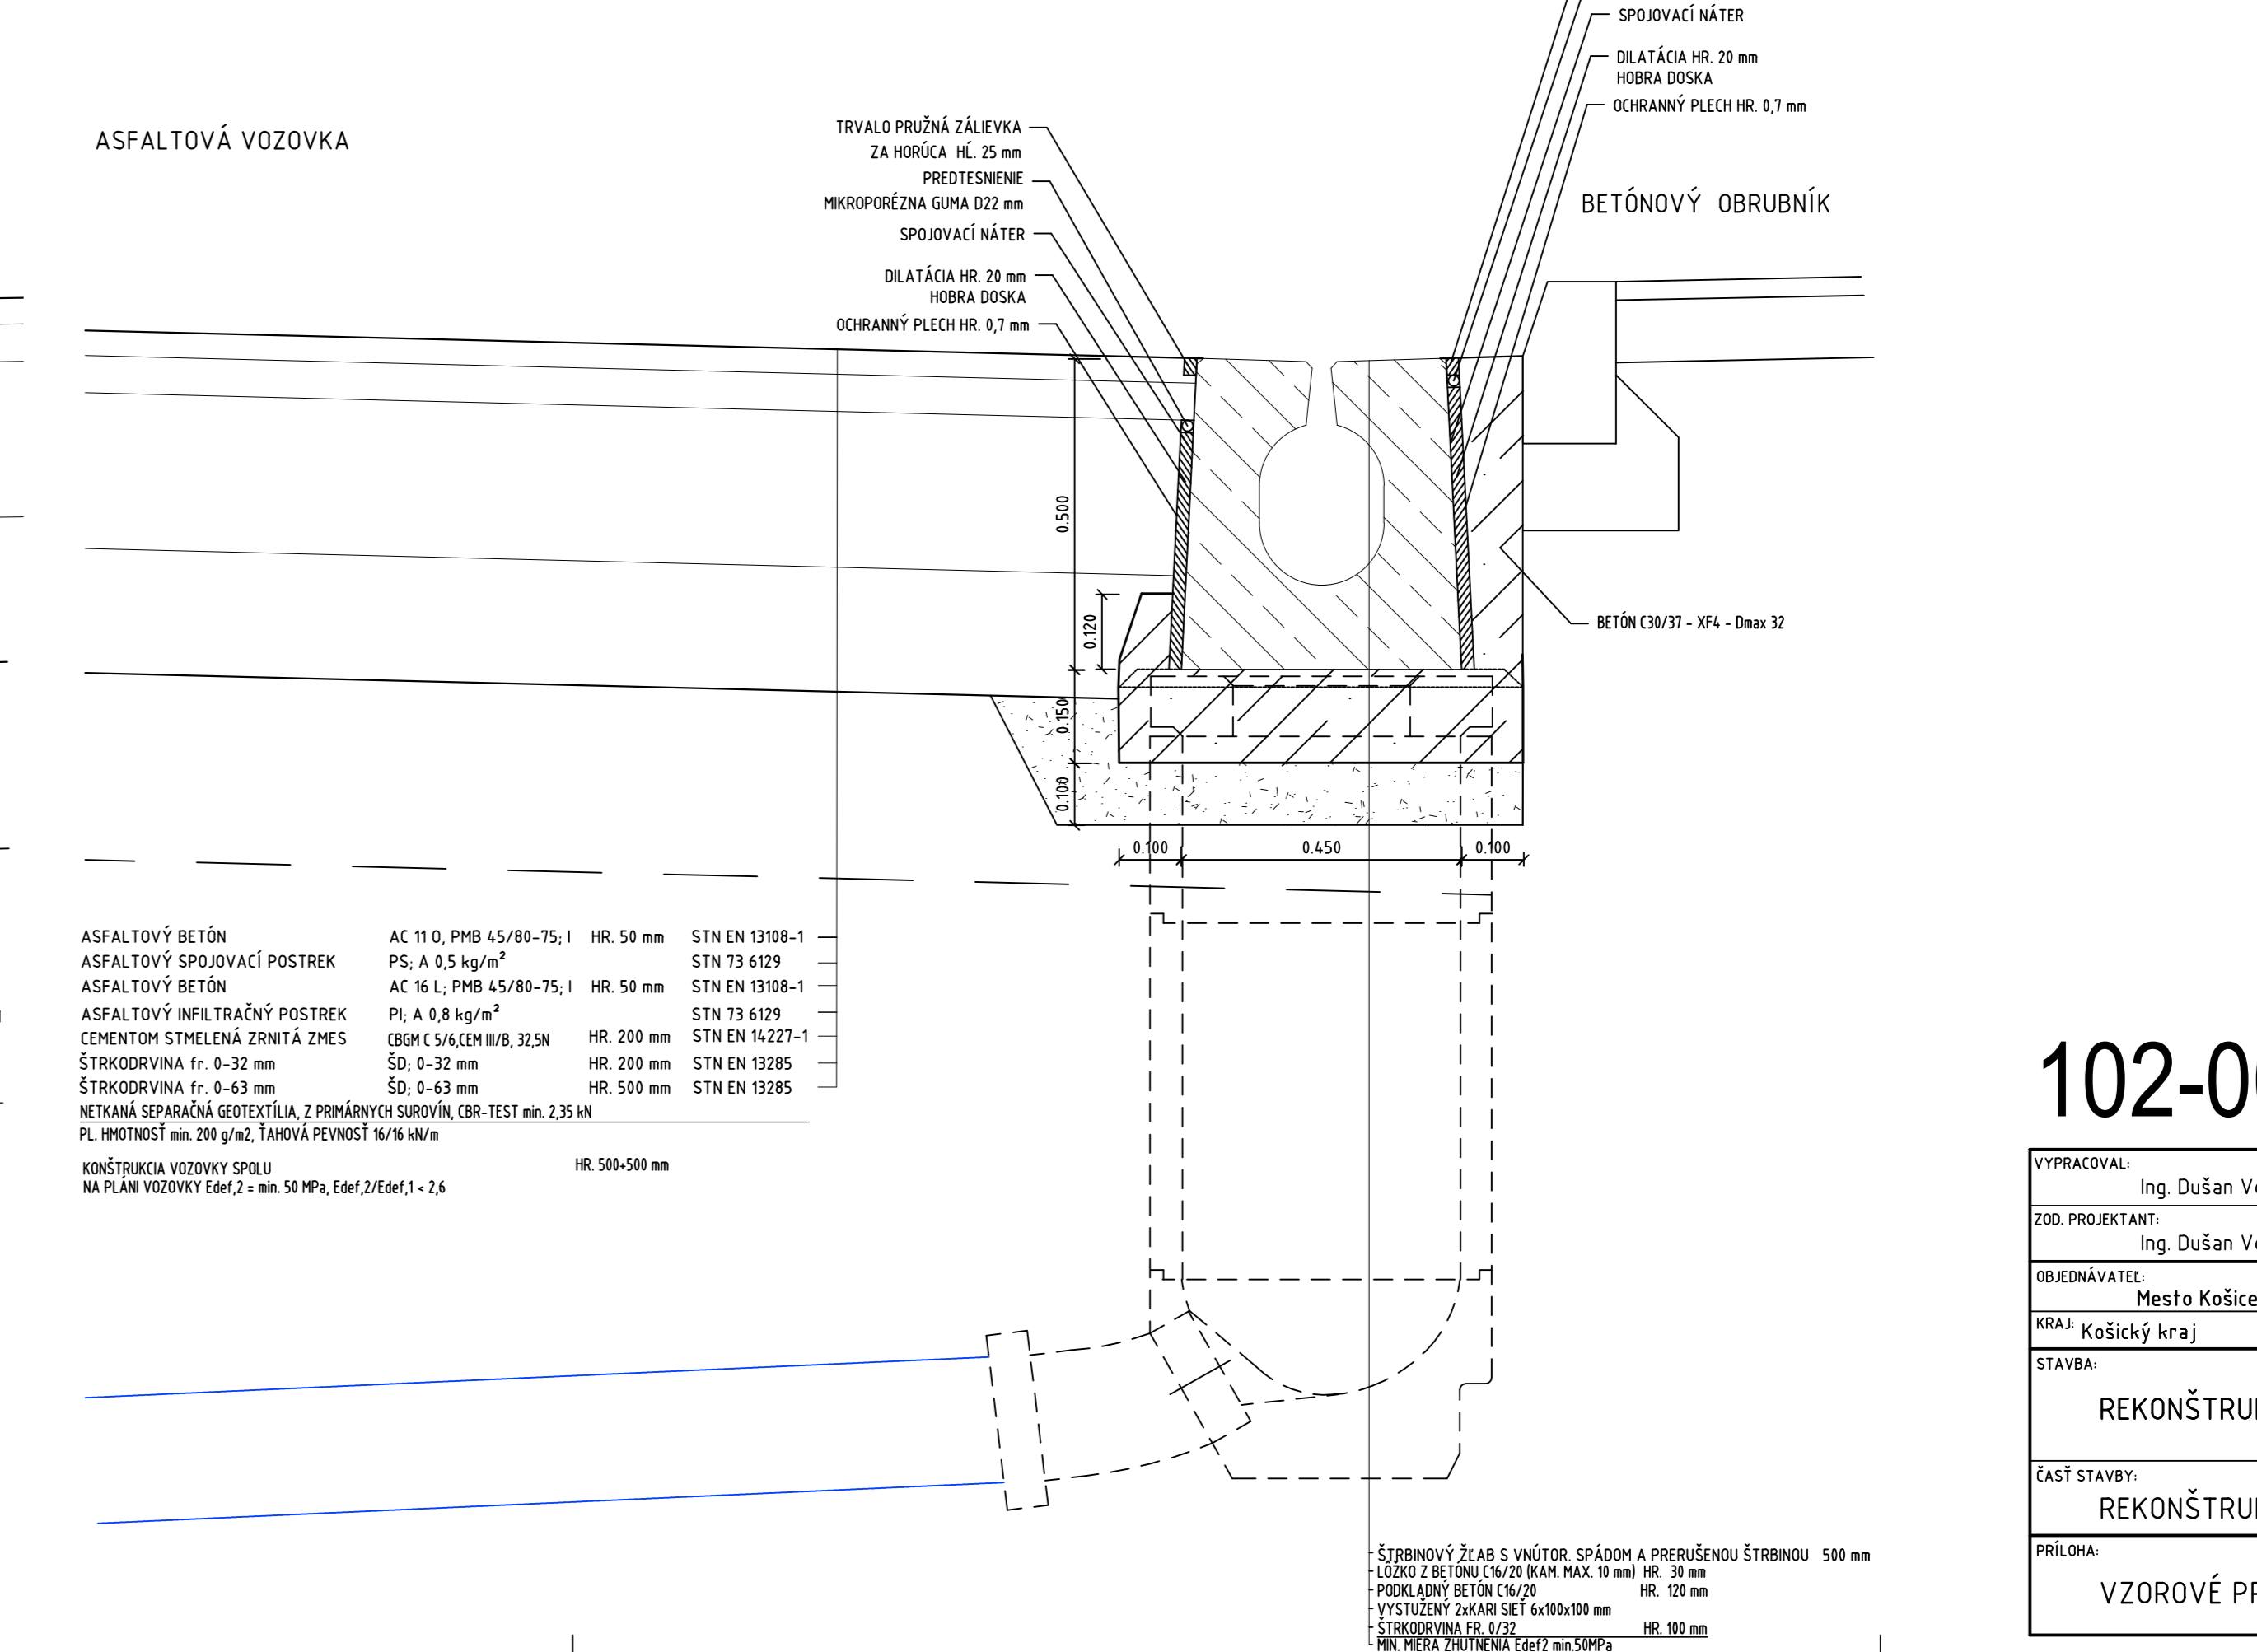

102-00

VYPRACOVAL: Ing. Dušan Vongrej		TECH. KONTROLA: Ing. Michal Maťuška		ZHOTOVITEĽ:	
ZOD. PROJEKTANT: Ing. Dušan Vongrej				MP Construct s.r.o. Čermelská cesta 3 040 01 Košice	
OBJEDNÁVATEĽ: Mesto Košice, Trieda SNP 48/A, 040 11 Košice					
KRAJ: Košický kraj	OKRES: Košice I	KATASTER: Stredné mesto		Telefon: +21 (0) 917 886 545 Email: matuška@mpconst.sk	
STAVBA: REKONŠTRUKCIA CIEST V MESTE KOŠICE 2026				ČÍSLO ZÁKAZKY:	MP-2025-016
ČASŤ STAVBY: REKONŠTRUKCIA MIESTNEJ CESTY – ZBROJNÍČNÁ				STUPEŇ:	SZP/PSp
				DÁTUM:	02/2026
				FORMÁT:	8x A4
PRÍLOHA: VZOROVÉ PRIEČNE REZY A DETAILS				MERKA:	1:100, 4:0, 20, 10
				ČÍSLO PRÍLOHY:	SÚPRAVA: D.3