


PAWILON NR 3 POKÓJ 5

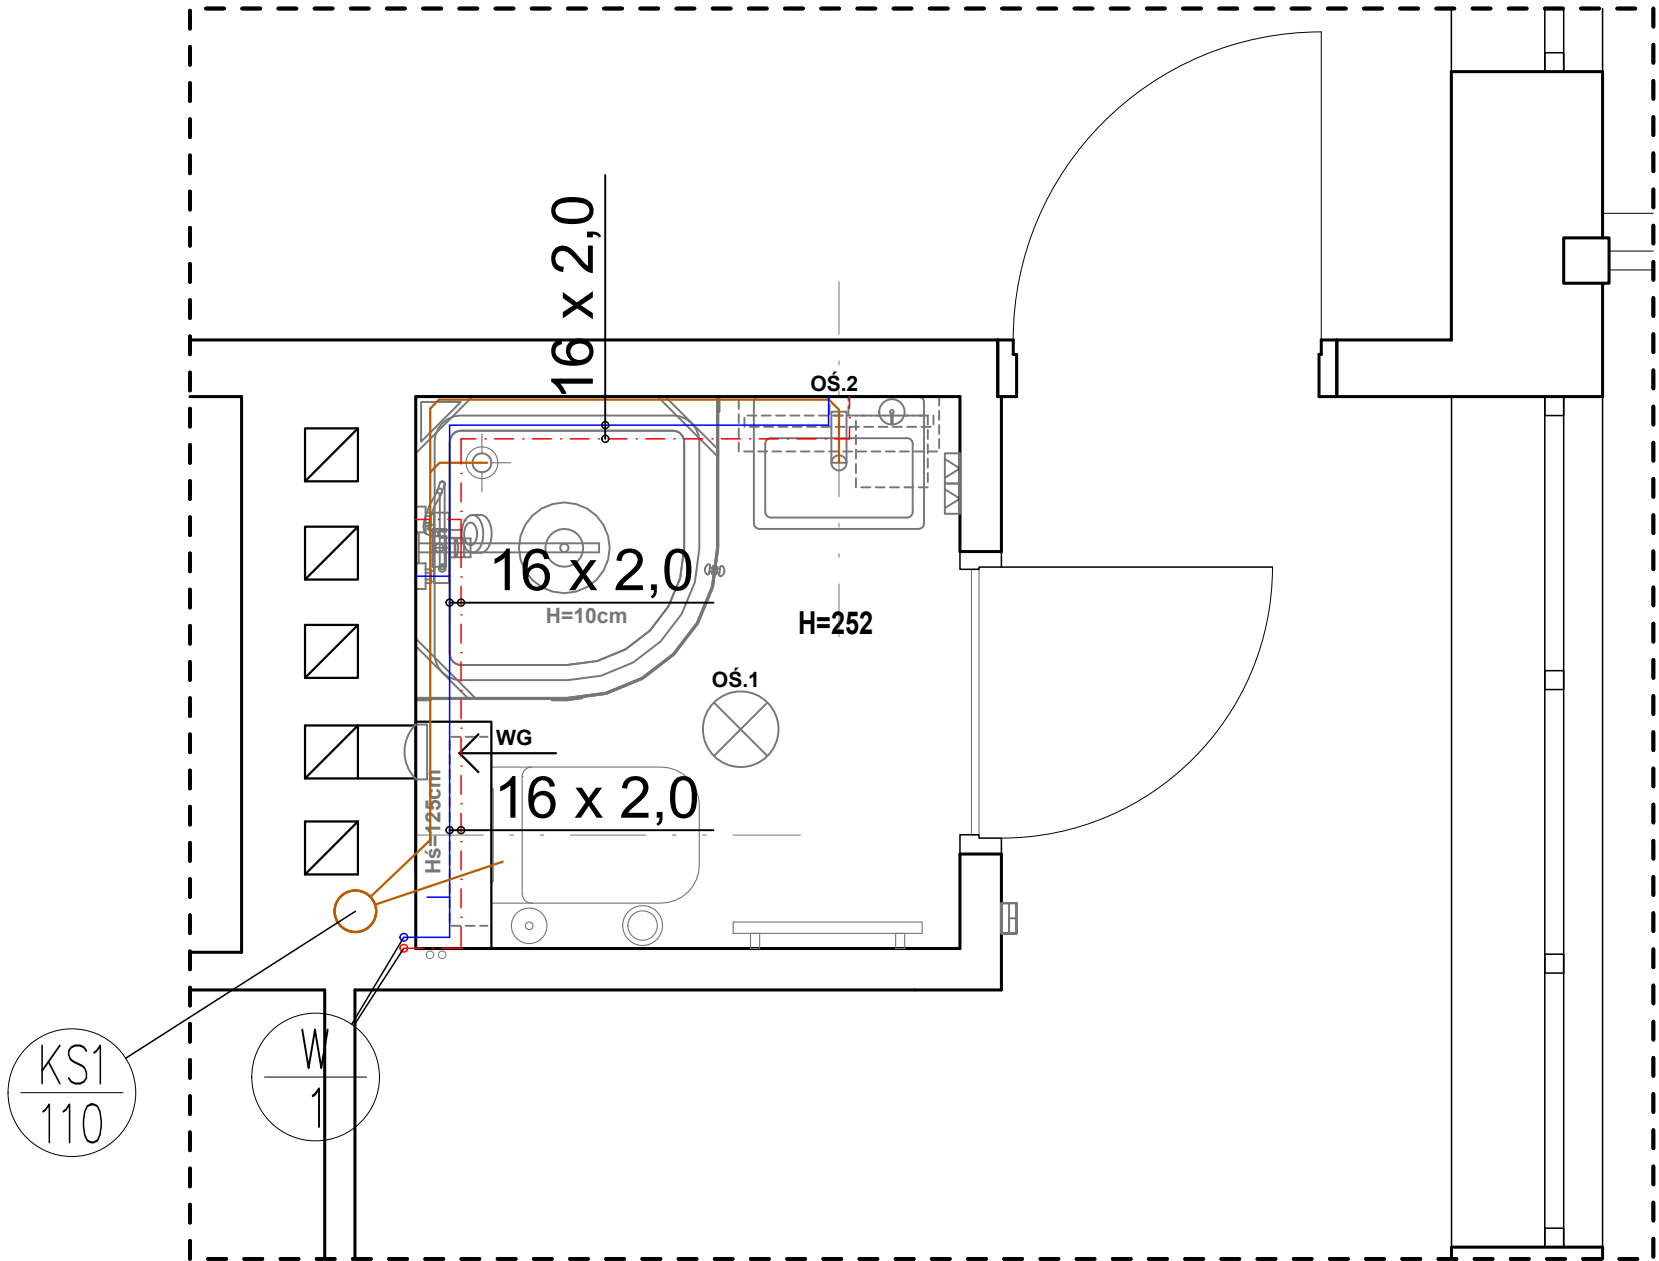

PAWILON NR 3 POKÓJ 9

- Oznaczenia:**
- instalacja zimnej wody użytkowej  
- rury PERT/AL./PERT
  - instalacja ciepłej wody użytkowej  
- rury PERT/AL./PERT
  - instalacja kanalizacji bytowo-gospodarczej  
prowadzonej w podsadzce- rury PVC-HT
  - instalacja kanalizacji bytowo-gospodarczej  
- rury PVC-HT
  - numer i średnica pionu  
kanalizacji sanitarnej
  - numer pionu wodociągowego
  - zawór odcinający

INWESTOR: PAŃSTWOWE GOSPODARSTWO LEŚNE - LASY PAŃSTWOWE NADLEŚNICTWO USTROŃ 43-450 USTROŃ, UL. 3 MAJA 108,		ADRES INWESTYCJI: UL. TURYSTYCZNA 7 43-450 USTROŃ	
REMONT ŁAZIENEK PAWILONU NR 3 REGIONALNEGO LEŚNEGO OŚRODKA EDUKACJI EKOLOGICZNEJ "LEŚNIK"			
JEDNOSTKA PROJEKTOWA: <div>SILESIA Architekci</div> <div>ul. Rolna 43, 40-555 Katowice, tel. 032 745 24 24, 601 639 719</div>	Wykonawcy:	UPRAWNIENIA:	PODPIS:
	Projektował:	mgr inż. Łukasz Kaczmarek	SLK/0271/PWBS/22 upr.bud. w specj. sanitarnej
	Opracował:		
UWAGI: WYMIAROWANIE /cm/	INSTALACJA WOD.KAN - RZUT ŁAZIENKI 9	BRANŻA: SANITARNA	SKALA 1:20
DATA: 30.03.2022	FAZA: PROJEKT WYKONAWCZY	NUMER ARKUSZA:	IS-09