


PRIEČNY REZ 1

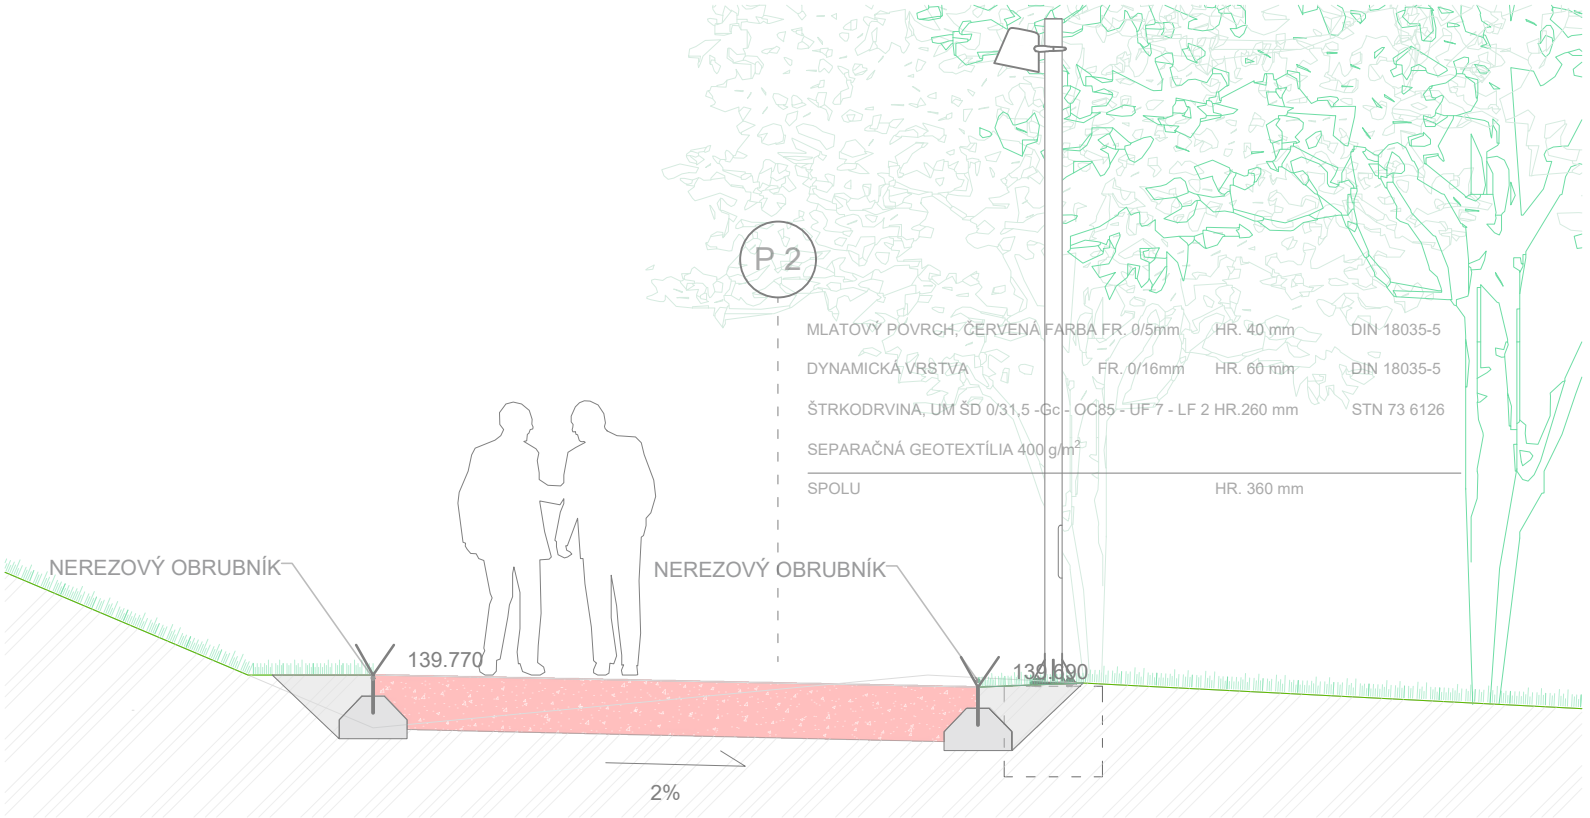

PRIEČNY REZ 2

- POZNÁMKY:
- Dokumentácia je záväzná pre zhotoviteľa, akékoľvek zmeny je možné vykonať len so súhlasom projektanta.
  - Všetky rozmery a polohy je nutné koordinovať s výkresmi profesií statika, elektro a doprava. V prípade rozporu má prednosť výkres s vyššou mierkou alebo koordinátny výkres.
  - Všetky nejasnosti je zhotoviteľ povinný konzultovať s projektantom pred realizáciou!
  - Stavba musí byť realizovaná v súlade s platnými STN, EN, vyhláškami a bezpečnostnými predpismi.
  - Použitá materiály musia mať platné certifikáty a vyhlásenia o zhode.
  - Farbosť a typ povrchov podliehajú schváleniu architektom pred realizáciou.
  - Všetchné povrchy musia byť bez poškodenia a estetických chýb.
  - Dilatačné škáry realizovať podľa statického návrhu.
  - Napojenia na existujúce konštrukcie riešiť individuálne po obhliadke s projektantom.
  - Pripustné odchýlky realizácie podľa príslušných STN.
  - Požiadavky konštrukcie vyžadujú zvýšenie prenosť vyhotovenia.
  - Tento výkres je chránený autorským zákonom. Kopírovanie a použitie bez súhlasu projektanta je zakázané.

LEGENDA	
	DLAŽBA TEHLOVÁ 200×100×52 mm
	MLAT ČERVENÁ FARBA
	TRÁVNÍK
	ŠTRKODRVA
	STROM NAVRHOVANÝ
	KER NAVRHOVANÝ
	KER NAVRHOVANÝ
	TRÁVNÍK
	ASFALTOVÝ POVRCH
	MLAT
	DYNAMICKÁ VRSTVA
	ŠTRKODRVA
	PLÁŤ
	FARBENÝ BETÓN
	AGATOVÉ DREVO

POLOŽKY	
P1	DLAŽBA TEHLOVÁ ČERVENÁ 97m <sup>2</sup>
P2	MLAT ČERVENÝ 1830m <sup>2</sup>
P3	ŠTRKODRVA (PRI KOŠOCH) 0.5m <sup>2</sup>
P4	TRÁVA - LÚČNY PORAST (ŠPECIFIKUJE KRAJINNÁ DOKUMENTÁCIA)
P5	ZATRAVNENÝ POVRCH - PŮVODNÝ
P6	ASFALTOVÝ POVRCH PŮVODNÝ

VYTÝČOVACIE BODY MOBILÁRU	
Č. BODU	x, y /súrad. JTSK/
MOB 01	-570197.5238, -1274875.5235
MOB 02	-570196.6509, -1274867.1077
MOB 03	-570197.0122, -1274865.4851
MOB 04	-570193.7289, -1274860.8012
MOB 05	-570085.8152, -1274784.0490
MOB 06	-570076.0174, -1274704.9573
MOB 07	-570108.4074, -1274599.1445

REVÍZIA	DÁTUM	VYPRACOVAL	DÁTUM

## Superatelier

PROJEKT	Račianske Korzo - Letapa - zóna F	KÓD	125	SKRATKA	KR-F
MIESTO STAVBY	Račianska - Čermáckého - Hečkova				
STAVEBNÍK	MČ Bratislava Rača, Kubačova 21, 831 06 Bratislava - Rača				
GENERÁLNY PROJEKTANT	SUPERATELIER s.r.o., Mýtna 11, 811 07 Bratislava				
AUTORI NÁVRHU	SUPERATELIER				



PROFESIA	Architektúra	ČASŤ	DÁTUM
SPRACOVATEĽ PROF. ČASŤI	SUPERATELIER s.r.o., Mýtna 11, 811 07 Bratislava	0	12/2025
ZODPOVEDNÝ PROJEKTANT	Ing. arch. Peter Janeček	STUPEŇ VPP	REVÍZIA 00
PROJEKTOVÝ TÍM	Ing. arch. Miroslava Kamenská, Ing. arch. Katarína Holcová	STAV OBJEKT	PARE
NÁZOV VÝKRESU	Detail 3 - kontakt s existujúcou plochou	FORMÁT	6 x A4
OZNÁČENIE VÝKRESU	VPP_01_2315_ASR_004_DET	MIERKA	1:50
		Č. VÝKRESU	04