03 STOJAN NA BICYKLE

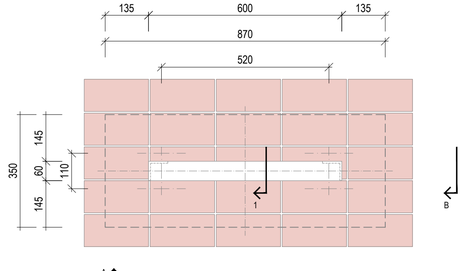

PÔDORYS

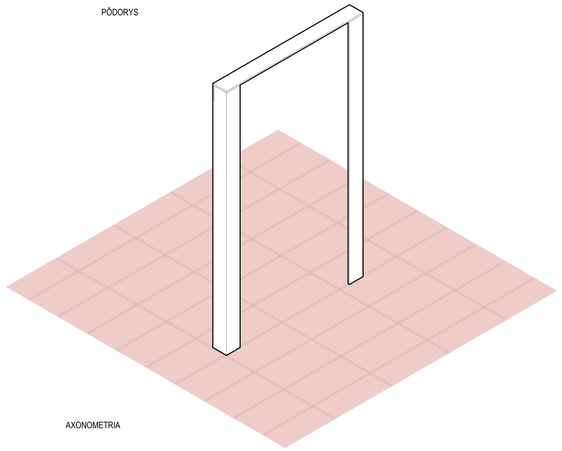

AXONOMETRIA

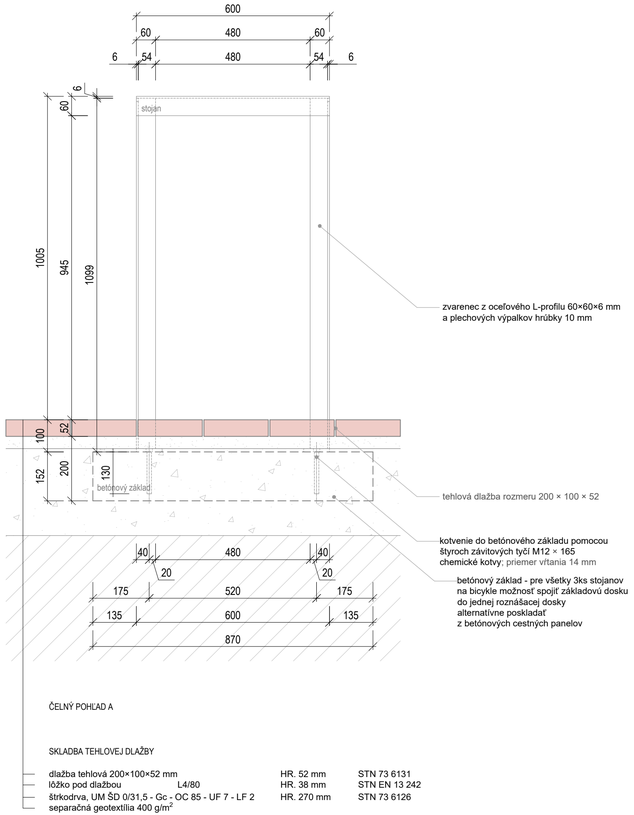

ČELNÝ POHĽAD A

SKLADBA TEHLOVEJ DLAŽBY

dlažba tehlová 200×100×52 mm	HR. 52 mm	STN 73 6131
lôžko pod dlažbou L4/80	HR. 38 mm	STN EN 13 242
štrkodrva, UM ŠD 0/31,5 - Gc - OC 85 - UF 7 - LF 2	HR. 270 mm	STN 73 6126
separačná geotextília 400 g/m²		

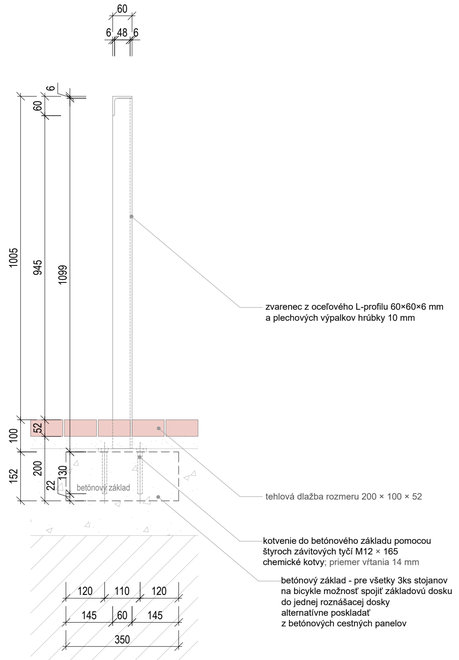

BOČNÝ POHĽAD B

LEGENDA

TELO A POHLADOVÉ ČASTI
MATERIÁL - POZINK. OCEĽ
FARBA - RAL 9006

PLÁŇ

POZN.

- telo tvorí zvarenec z oceľového L-profilu 60×60×6 mm a plechových výpalkov hrúbky 10 mm
- oceľová konštrukcia bude vyhotovená z L-profilu farby v odtieni RAL 9006
- vnútorné nádoby budú z ohýbaného pozinkovaného plechu, objemu 2×32l a 1×55l.
- umiestniť veko vhadzovacieho priestoru
- stojan bude kotvený na špáru tehly do betónového základu pomocou štyroch závitových tyčí M12 (chemických kotiev)

VŠETKY ROZMERY JE NUTNÉ NA STAVBE ZMERAŤ EŠTE RAZ, PRÍPADNÉ ZMENY JE NUTNÉ PREDISKUTOVAŤ S INVESTOROM A ARCHITEKTOM.

REVÍZIA	DÁTUM	VYPRACOVAL	DÁTUM

Superatelier

PROJEKT	**Račianske Korzo - Letapa - zóna F**	KÓD	**125**	SKRATKA	**KR-F**

MIESTO STAVBY	Račianska - Černockého - Hečkova
STAVEBNÍK	MČ Bratislava Rača, Kubačova 21, 831 06 Bratislava - Rača
GENERÁLNY PROJEKTANT	SUPERATELIER s.r.o., Mýtna 11, 811 07 Bratislava
AUTORI NÁVRHU	SUPERATELIER

Ing. arch. Peter JANEČEK autorizovaný architekt 1986 AA

PROFESIA	**Architektúra**	**ČASŤ** D	**DÁTUM** 12/2025
SPRACOVATEĽ PROF. ČASTI	SUPERATELIER s.r.o., Mýtna 11, 811 07 Bratislava	**STUPEŇ** VPP	**REVÍZIA** 00
ZODPOVEDNÝ PROJEKTANT	Ing. arch. Peter Janeček	**STAV. OBJEKT** -	**PARÉ**
PROJEKTOVÝ TÍM	Ing. arch. Miroslava Kamenská, Ing. arch. Katarína Holicová	**FORMÁT** 4 x A4	
NÁZOV VÝKRESU	**Stojan na bicykle**	**MIERKA** 1:10	
OZNAČENIE VÝKRESU	**MOB 03**	**Č. VÝKRESU** 03	