
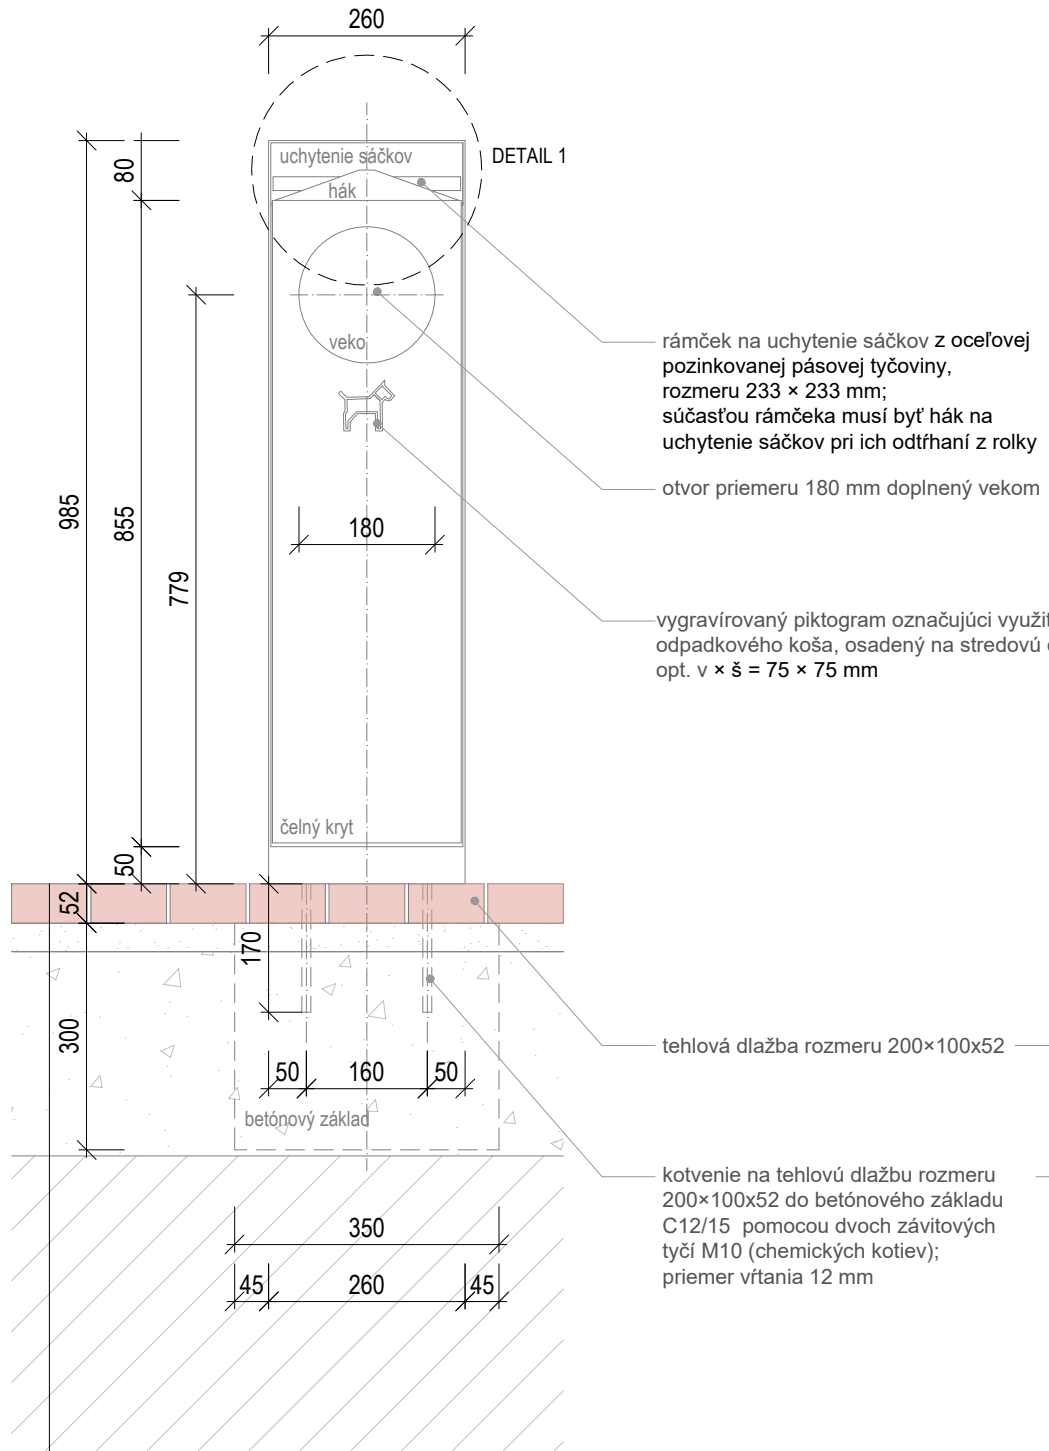



AXONOMETRIA

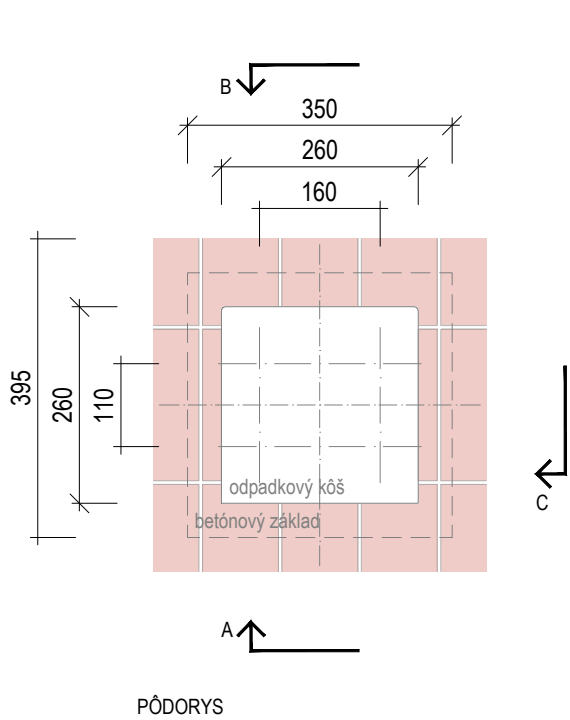


ČELNÝ POHĽAD A

SKLADBA TEHLOVEJ DLAŽBY

dlažba tehlová 200×100×52 mm	HR. 52 mm	STN 73 6131
lôžko pod dlažbou L4/80	HR. 38 mm	STN EN 13 242
štrkodrva, UM ŠD 0/31,5 - Gc - OC 85 - UF 7 - LF 2	HR. 270 mm	STN 73 6126
separačná geotextília 400 g/m ²		

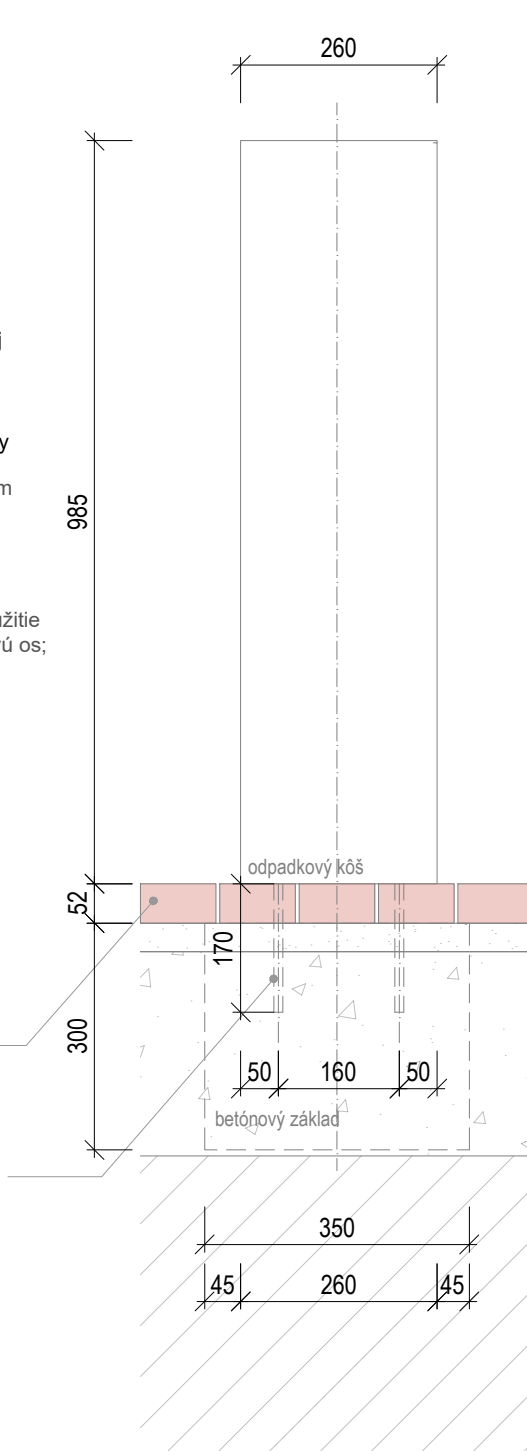

ZADNÝ POHĽAD B

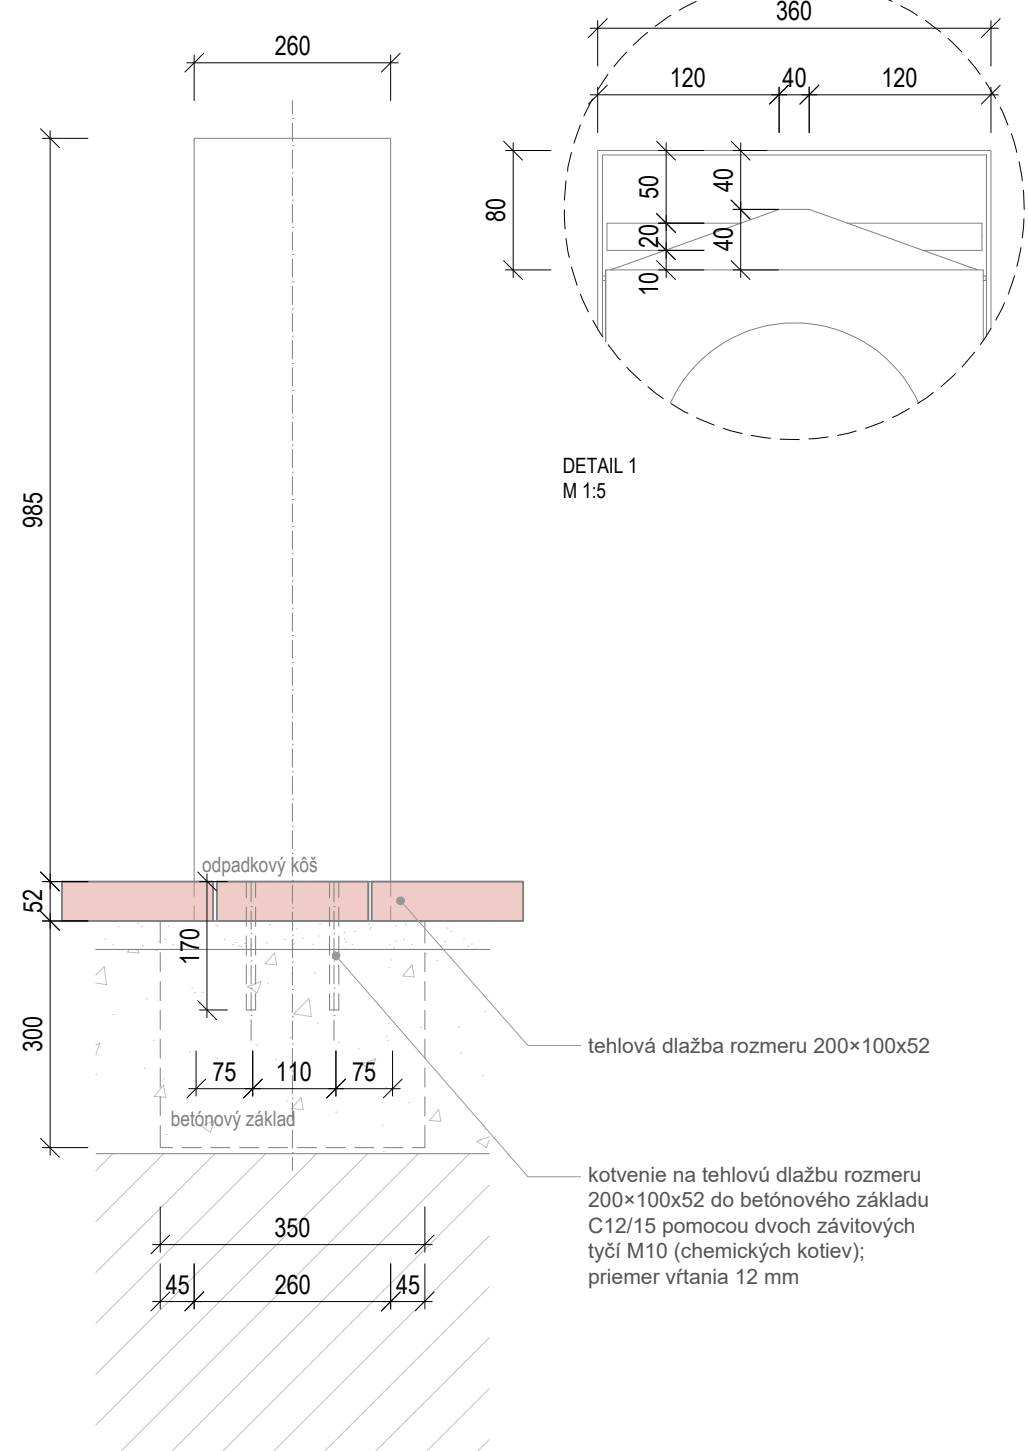

BOČNÝ POHĽAD C

LEGENDA

TELO A POHLADOVÉ ČASTI

MATERIÁL - POZINK. OCEĽ

FARBA - RAL 9006

PLÁŇ

POZN.

- opláštenie a telo bude vyhotovené z oceleového plechu farby v odtieni RAL 9006
- kôš bude osovo kotvený na stred tehly do betónového základu C12/15 pomocou chemických závitových tyčí M10
- umiestniť rámček na uchytenie sáčkov z oceleovej pozinkovanej pásovej tyčoviny, rozmeru 233 × 233 mm
- obsah vnútornej nádoby 30l
- umiestniť veko vhadzovacieho priestoru

VŠETKY ROZMERY JE NUTNÉ NA STAVBE ZMERAŤ EŠTE RAZ, PRÍPADNÉ ZMENY JE NUTNÉ PREDISKUTOVAŤ S INVESTOROM A ARCHITEKTOM.

REVÍZIA	DÁTUM	VYPRACOVAL	DÁTUM

PROJEKT	Račianske Korzo - I.etapa - zóna F	KÓD	125	SKRATKA	KR-F
MIESTO STAVBY	Račianska - Čermáckého - Hečkova				
STAVEBNÍK	MČ Bratislava Rača, Kubačova 21, 831 06 Bratislava - Rača				
GENERÁLNY PROJEKTANT	SUPERATELIER s.r.o., Mýtna 11, 811 07 Bratislava				
AUTORI NÁVRHU	SUPERATELIER				

Ing. arch. Peter JANEČEK

autizovaný architekt

1966

PROFESIA	Architektúra	ČASŤ D	DÁTUM 12/2025
SPRACOVATEĽ PROF. ČASTI	SUPERATELIER s.r.o., Mýtna 11, 811 07 Bratislava	STUPEŇ VPP	REVÍZIA 00
ZODPOVEDNÝ PROJEKTANT	Ing. arch. Peter Janeček	STAV. OBJEKT	PARÉ
PROJEKTOVÝ TÍM	Ing. arch. Miroslava Kamenská, Ing. arch. Katarína Holicová	FORMÁT 4 x A4	
NÁZOV VÝKRESU	Špeciálny odpadkový kôš na psie exkrementy	MIERKA 1:10	
OZNAČENIE VÝKRESU	MOB 01	Č. VÝKRESU 01	