

**REKONSTRUKCE VYBRANÝCH ALEJÍ
NA NOVOBORSKU:
KOMUNIKACE Č. III/26219**

ARR - AGENTURA REGIONÁLNÍHO
RÓZVOJE, spol. s r.o.
U Jezu 525/4, 460 01 Liberec
www.arr-nisa.cz



Stupeň dokumentace:
REALIZAČNÍ, VZ

Objednatel:
Krajská správa silnic Libereckého
kraje, příspěvková organizace


Obsah: ŠIRŠÍ VZTAHY - KN

Datum:
12/2021

Autor:
Ing. Miluše Portlová, DIS.

Příloha: 1.2

Měřítko: 1 : 10 000

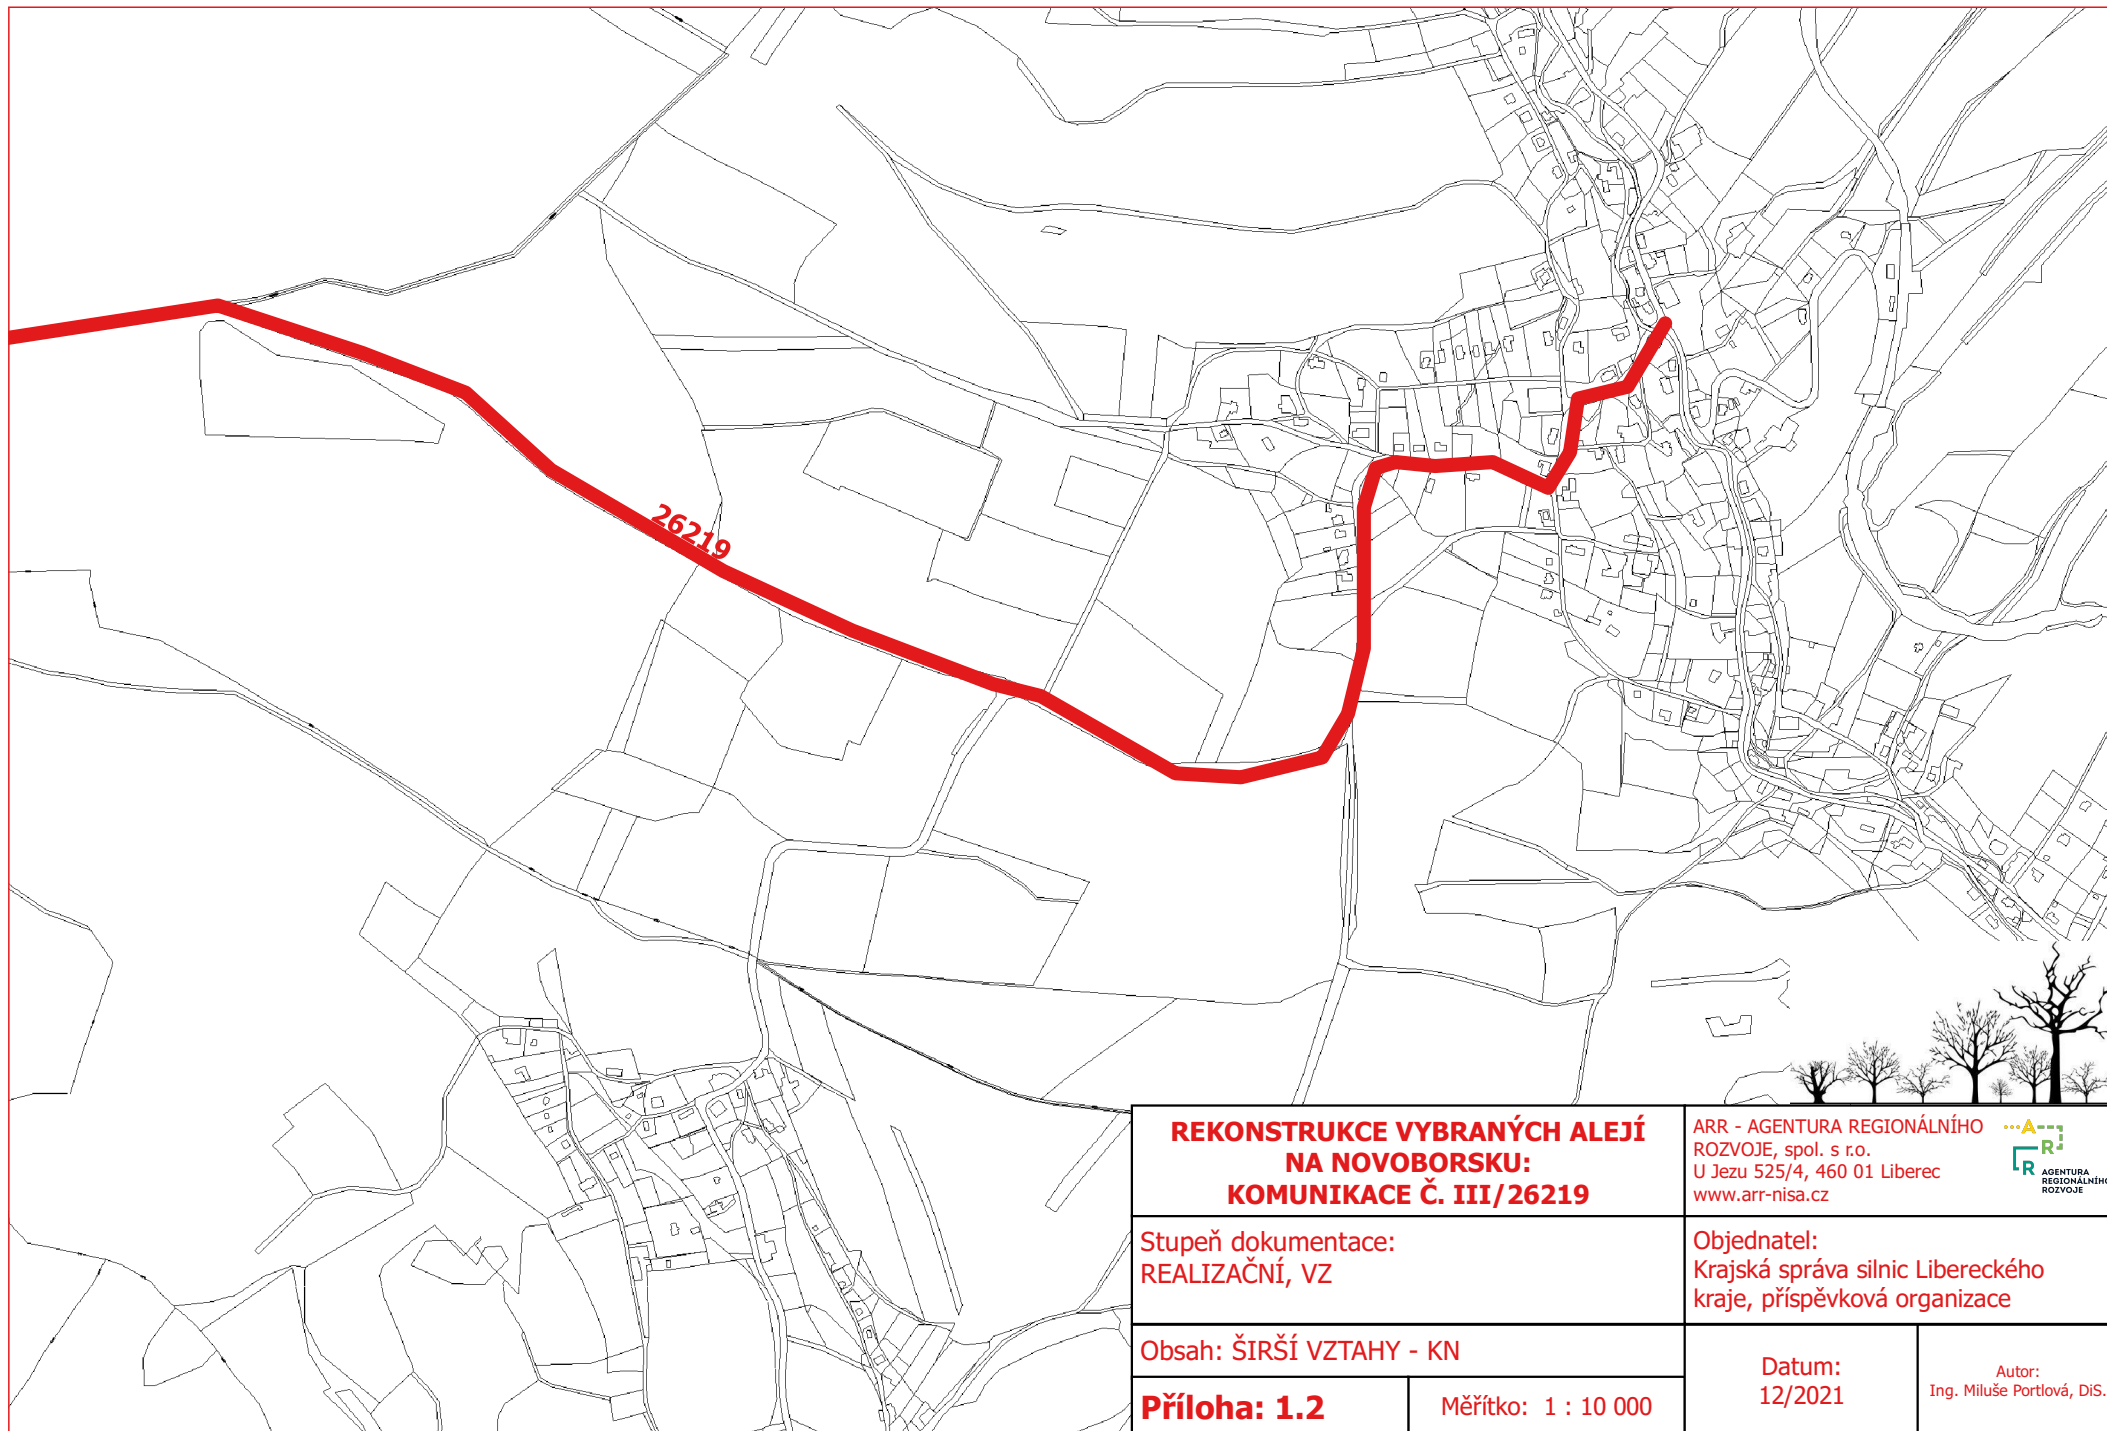

**REKONSTRUKCE VYBRANÝCH ALEJÍ
NA NOVOBORSKU:
KOMUNIKACE Č. III/26219**

ARR - AGENTURA REGIONÁLNÍHO
ROZVOJE, spol. s r.o.
U Jezu 525/4, 460 01 Liberec
www.arr-nisa.cz



Stupeň dokumentace:
REALIZAČNÍ, VZ

Objednatel:
Krajská správa silnic Libereckého
kraje, příspěvková organizace

Obsah: ŠIRŠÍ VZTAHY - KN

Příloha: 1.2

Měřítko: 1 : 10 000

Datum:
12/2021

Autor:
Ing. Miluše Portlová, DiS.