


OSAZOVACÍ PLÁN

| č. | druh          | pozn.                  | vzdál. od ZH komunikace | k.ú.       | p.č. | vlastník |
|----|---------------|------------------------|-------------------------|------------|------|----------|
| 51 | třešeň obecná | vysokokmen, rozvětvený | 2,5 m                   | Volfartice | 1281 | KSS LK   |
| 52 | třešeň obecná | vysokokmen, rozvětvený | 2,5 m                   | Volfartice | 1281 | KSS LK   |
| 53 | třešeň obecná | vysokokmen, rozvětvený | 2,5 m                   | Volfartice | 1281 | KSS LK   |
| 54 | třešeň obecná | vysokokmen, rozvětvený | 2,5 m                   | Volfartice | 1281 | KSS LK   |
| 55 | třešeň obecná | vysokokmen, rozvětvený | 2,5 m                   | Volfartice | 1281 | KSS LK   |
| 56 | třešeň obecná | vysokokmen, rozvětvený | 2,5 m                   | Volfartice | 1281 | KSS LK   |
| 57 | třešeň obecná | vysokokmen, rozvětvený | 2,5 m                   | Volfartice | 1281 | KSS LK   |
| 58 | třešeň obecná | vysokokmen, rozvětvený | 2,5 m                   | Volfartice | 1281 | KSS LK   |
| 59 | třešeň obecná | vysokokmen, rozvětvený | 2,5 m                   | Volfartice | 1281 | KSS LK   |
| 60 | třešeň obecná | vysokokmen, rozvětvený | 2,5 m                   | Volfartice | 1281 | KSS LK   |
| 61 | třešeň obecná | vysokokmen, rozvětvený | 2,5 m                   | Volfartice | 1281 | KSS LK   |
| 62 | třešeň obecná | vysokokmen, rozvětvený | 2,5 m                   | Volfartice | 1281 | KSS LK   |
| 63 | třešeň obecná | vysokokmen, rozvětvený | 2,5 m                   | Volfartice | 1281 | KSS LK   |
| 64 | třešeň obecná | vysokokmen, rozvětvený | 2,5 m                   | Volfartice | 1281 | KSS LK   |
| 65 | třešeň obecná | vysokokmen, rozvětvený | 2,5 m                   | Volfartice | 1281 | KSS LK   |
| 66 | třešeň obecná | vysokokmen, rozvětvený | 2,5 m                   | Volfartice | 1281 | KSS LK   |
| 67 | třešeň obecná | vysokokmen, rozvětvený | 2,5 m                   | Volfartice | 1281 | KSS LK   |
| 68 | třešeň obecná | vysokokmen, rozvětvený | 2,5 m                   | Volfartice | 1281 | KSS LK   |
| 69 | třešeň obecná | vysokokmen, rozvětvený | 2,5 m                   | Volfartice | 1281 | KSS LK   |
| 70 | třešeň obecná | vysokokmen, rozvětvený | 2,5 m                   | Volfartice | 1281 | KSS LK   |
| 71 | třešeň obecná | vysokokmen, rozvětvený | 2,5 m                   | Volfartice | 1281 | KSS LK   |
| 72 | třešeň obecná | vysokokmen, rozvětvený | 2,5 m                   | Volfartice | 1281 | KSS LK   |
| 73 | třešeň obecná | vysokokmen, rozvětvený | 2,5 m                   | Volfartice | 1281 | KSS LK   |
| 74 | třešeň obecná | vysokokmen, rozvětvený | 2,5 m                   | Volfartice | 1281 | KSS LK   |
| 75 | třešeň obecná | vysokokmen, rozvětvený | 2,5 m                   | Volfartice | 1281 | KSS LK   |
| 76 | třešeň obecná | vysokokmen, rozvětvený | 2,5 m                   | Volfartice | 1281 | KSS LK   |
| 77 | třešeň obecná | vysokokmen, rozvětvený | 2,5 m                   | Volfartice | 1281 | KSS LK   |
| 78 | třešeň obecná | vysokokmen, rozvětvený | 2,5 m                   | Volfartice | 1281 | KSS LK   |
| 79 | třešeň obecná | vysokokmen, rozvětvený | 2,5 m                   | Volfartice | 1281 | KSS LK   |
| 80 | třešeň obecná | vysokokmen, rozvětvený | 2,5 m                   | Volfartice | 1281 | KSS LK   |
| 81 | třešeň obecná | vysokokmen, rozvětvený | 2,5 m                   | Volfartice | 1281 | KSS LK   |
| 82 | třešeň obecná | vysokokmen, rozvětvený | 2,5 m                   | Volfartice | 1281 | KSS LK   |
| 83 | třešeň obecná | vysokokmen, rozvětvený | 2,5 m                   | Volfartice | 1281 | KSS LK   |

OVOCNÉ STROMKY

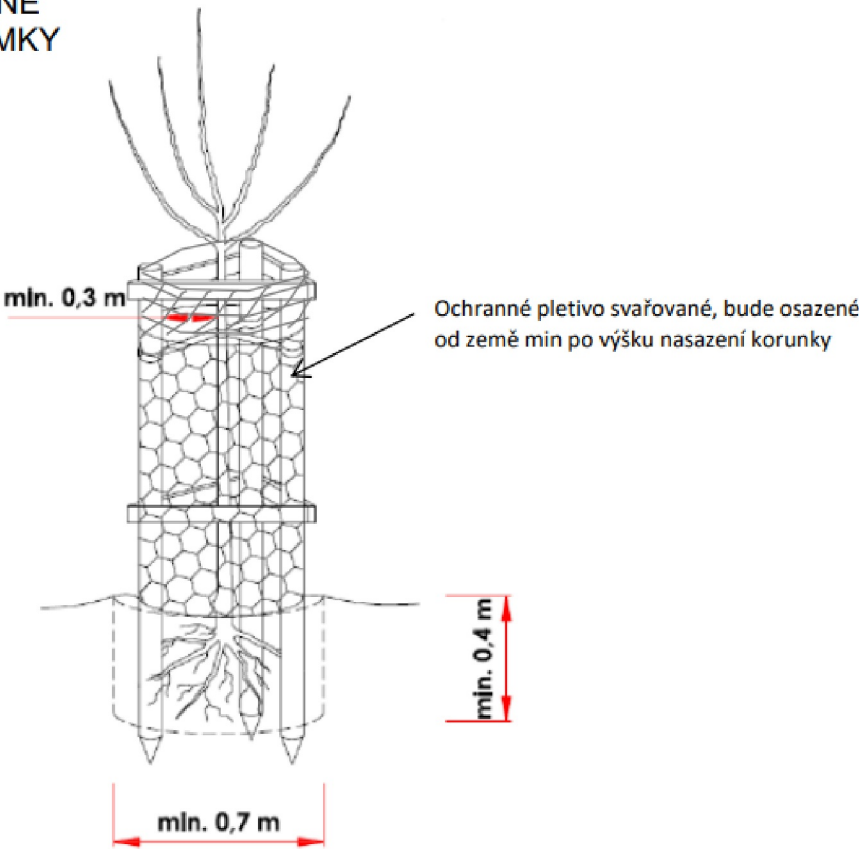

Legenda

- les
- vedení inž. sítí
- omezení

Stávající stromy:

- k ošetření
- bez zásahu


Nová výsadba:

- dub letní
- javor mlč
- třešeň obecná

Zapojený porost:

- bez zásahu

|  |                    |   |  |   |  |
|--|--------------------|---|--|---|--|
| <b>REKONSTRUKCE VYBRANÝCH ALEJÍ<br/>NA NOVOBORSKU:<br/>KOMUNIKACE č. III/26219</b> |                    | ARR - AGENTURA REGIONÁLNÍHO<br>ROZVOJE, spol. s r.o.<br>U Jezu 525/4, 460 01 Liberec<br>www.arr-nisa.cz |  |   |  |
| Stupeň dokumentace:<br>REALIZAČNÍ, VZ  |                    | Objednatel:<br>Krajská správa silnic Libereckého<br>kraje, příspěvková organizace                       |  |   |  |
| Obsah: OSAZOVACÍ PLÁN - KN   |                    | Datum:<br>11/2021   |  | Autor:<br>Ing. Miluše Portlová, DiS.  |  |
| <b>Příloha: 2.5.3</b>  | Měřítko: 1 : 1 500 |   |  |   |  |

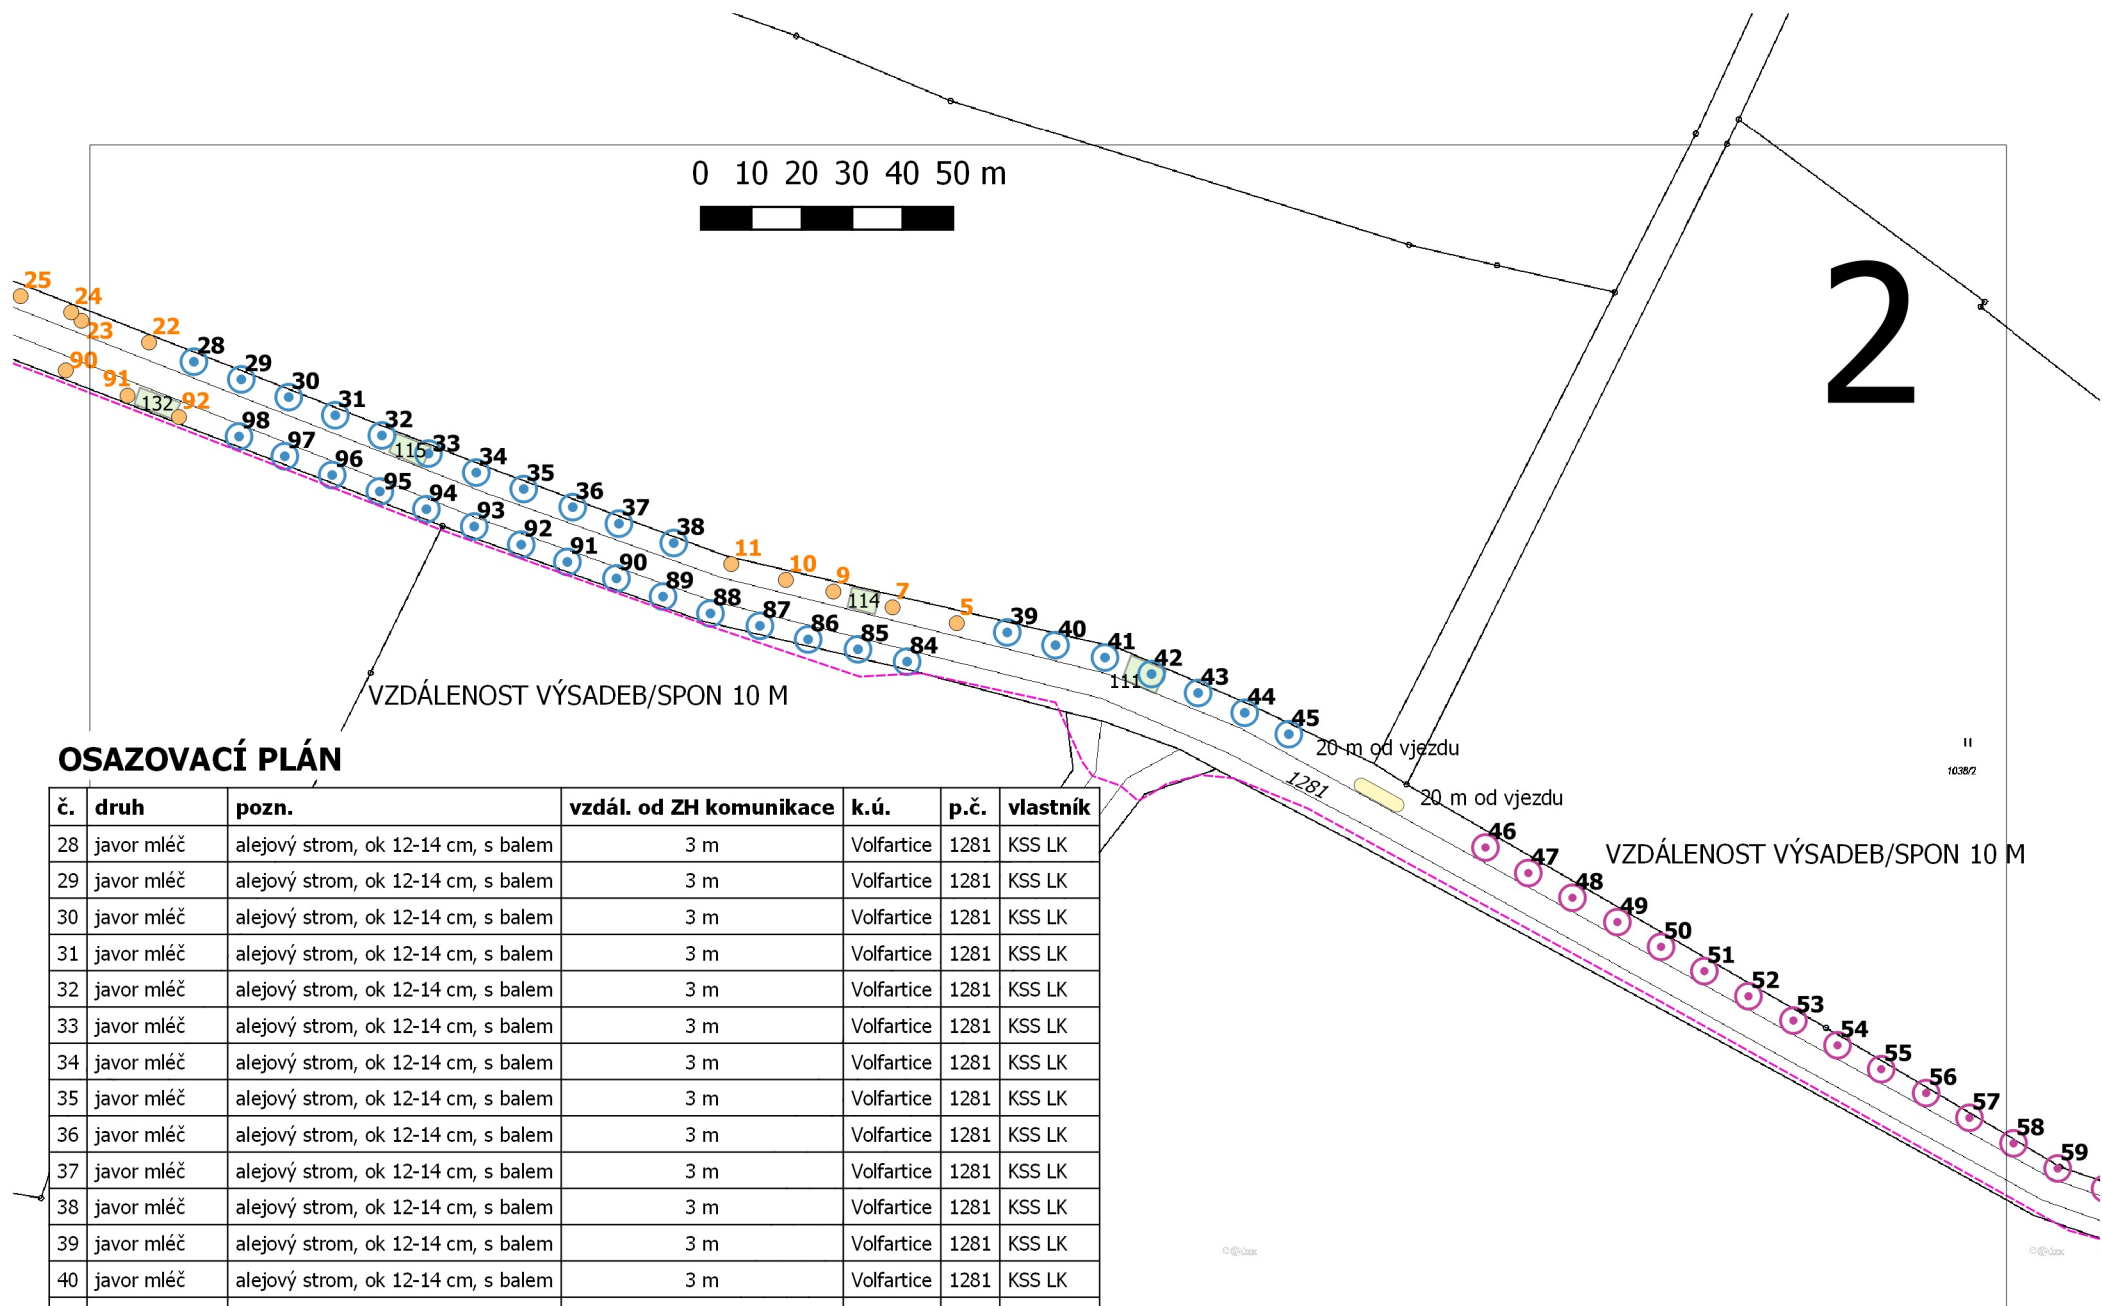


OSAZOVACÍ PLÁN

| č. | druh          | pozn.                               | vzdál. od ZH komunikace | k.ú.       | p.č. | vlastník |
|----|---------------|-------------------------------------|-------------------------|------------|------|----------|
| 28 | javor mléč    | alejový strom, ok 12-14 cm, s balem | 3 m                     | Volfartice | 1281 | KSS LK   |
| 29 | javor mléč    | alejový strom, ok 12-14 cm, s balem | 3 m                     | Volfartice | 1281 | KSS LK   |
| 30 | javor mléč    | alejový strom, ok 12-14 cm, s balem | 3 m                     | Volfartice | 1281 | KSS LK   |
| 31 | javor mléč    | alejový strom, ok 12-14 cm, s balem | 3 m                     | Volfartice | 1281 | KSS LK   |
| 32 | javor mléč    | alejový strom, ok 12-14 cm, s balem | 3 m                     | Volfartice | 1281 | KSS LK   |
| 33 | javor mléč    | alejový strom, ok 12-14 cm, s balem | 3 m                     | Volfartice | 1281 | KSS LK   |
| 34 | javor mléč    | alejový strom, ok 12-14 cm, s balem | 3 m                     | Volfartice | 1281 | KSS LK   |
| 35 | javor mléč    | alejový strom, ok 12-14 cm, s balem | 3 m                     | Volfartice | 1281 | KSS LK   |
| 36 | javor mléč    | alejový strom, ok 12-14 cm, s balem | 3 m                     | Volfartice | 1281 | KSS LK   |
| 37 | javor mléč    | alejový strom, ok 12-14 cm, s balem | 3 m                     | Volfartice | 1281 | KSS LK   |
| 38 | javor mléč    | alejový strom, ok 12-14 cm, s balem | 3 m                     | Volfartice | 1281 | KSS LK   |
| 39 | javor mléč    | alejový strom, ok 12-14 cm, s balem | 3 m                     | Volfartice | 1281 | KSS LK   |
| 40 | javor mléč    | alejový strom, ok 12-14 cm, s balem | 3 m                     | Volfartice | 1281 | KSS LK   |
| 41 | javor mléč    | alejový strom, ok 12-14 cm, s balem | 3 m                     | Volfartice | 1281 | KSS LK   |
| 42 | javor mléč    | alejový strom, ok 12-14 cm, s balem | 3 m                     | Volfartice | 1281 | KSS LK   |
| 43 | javor mléč    | alejový strom, ok 12-14 cm, s balem | 3 m                     | Volfartice | 1281 | KSS LK   |
| 44 | javor mléč    | alejový strom, ok 12-14 cm, s balem | 3 m                     | Volfartice | 1281 | KSS LK   |
| 45 | javor mléč    | alejový strom, ok 12-14 cm, s balem | 3 m                     | Volfartice | 1281 | KSS LK   |
| 46 | třešeň obecná | vysokokmen, rozvětvený              | 2,5 m                   | Volfartice | 1281 | KSS LK   |
| 47 | třešeň obecná | vysokokmen, rozvětvený              | 2,5 m                   | Volfartice | 1281 | KSS LK   |
| 48 | třešeň obecná | vysokokmen, rozvětvený              | 2,5 m                   | Volfartice | 1281 | KSS LK   |
| 49 | třešeň obecná | vysokokmen, rozvětvený              | 2,5 m                   | Volfartice | 1281 | KSS LK   |
| 50 | třešeň obecná | vysokokmen, rozvětvený              | 2,5 m                   | Volfartice | 1281 | KSS LK   |
| 51 | třešeň obecná | vysokokmen, rozvětvený              | 2,5 m                   | Volfartice | 1281 | KSS LK   |
| 52 | třešeň obecná | vysokokmen, rozvětvený              | 2,5 m                   | Volfartice | 1281 | KSS LK   |
| 53 | třešeň obecná | vysokokmen, rozvětvený              | 2,5 m                   | Volfartice | 1281 | KSS LK   |
| 54 | třešeň obecná | vysokokmen, rozvětvený              | 2,5 m                   | Volfartice | 1281 | KSS LK   |
| 55 | třešeň obecná | vysokokmen, rozvětvený              | 2,5 m                   | Volfartice | 1281 | KSS LK   |
| 56 | třešeň obecná | vysokokmen, rozvětvený              | 2,5 m                   | Volfartice | 1281 | KSS LK   |
| 57 | třešeň obecná | vysokokmen, rozvětvený              | 2,5 m                   | Volfartice | 1281 | KSS LK   |
| 58 | třešeň obecná | vysokokmen, rozvětvený              | 2,5 m                   | Volfartice | 1281 | KSS LK   |
| 59 | třešeň obecná | vysokokmen, rozvětvený              | 2,5 m                   | Volfartice | 1281 | KSS LK   |
| 60 | třešeň obecná | vysokokmen, rozvětvený              | 2,5 m                   | Volfartice | 1281 | KSS LK   |
| 84 | javor mléč    | alejový strom, ok 12-14 cm, s balem | 2,5 m                   | Volfartice | 1281 | KSS LK   |
| 85 | javor mléč    | alejový strom, ok 12-14 cm, s balem | 2,5 m                   | Volfartice | 1281 | KSS LK   |
| 86 | javor mléč    | alejový strom, ok 12-14 cm, s balem | 2,5 m                   | Volfartice | 1281 | KSS LK   |
| 87 | javor mléč    | alejový strom, ok 12-14 cm, s balem | 2,5 m                   | Volfartice | 1281 | KSS LK   |
| 88 | javor mléč    | alejový strom, ok 12-14 cm, s balem | 2,5 m                   | Volfartice | 1281 | KSS LK   |
| 89 | javor mléč    | alejový strom, ok 12-14 cm, s balem | 2,5 m                   | Volfartice | 1281 | KSS LK   |
| 90 | javor mléč    | alejový strom, ok 12-14 cm, s balem | 2,5 m                   | Volfartice | 1281 | KSS LK   |
| 91 | javor mléč    | alejový strom, ok 12-14 cm, s balem | 2,5 m                   | Volfartice | 1281 | KSS LK   |
| 92 | javor mléč    | alejový strom, ok 12-14 cm, s balem | 2,5 m                   | Volfartice | 1281 | KSS LK   |
| 93 | javor mléč    | alejový strom, ok 12-14 cm, s balem | 2,5 m                   | Volfartice | 1281 | KSS LK   |
| 94 | javor mléč    | alejový strom, ok 12-14 cm, s balem | 2,5 m                   | Volfartice | 1281 | KSS LK   |
| 95 | javor mléč    | alejový strom, ok 12-14 cm, s balem | 2,5 m                   | Volfartice | 1281 | KSS LK   |
| 96 | javor mléč    | alejový strom, ok 12-14 cm, s balem | 2,5 m                   | Volfartice | 1281 | KSS LK   |
| 97 | javor mléč    | alejový strom, ok 12-14 cm, s balem | 2,5 m                   | Volfartice | 1281 | KSS LK   |
| 98 | javor mléč    | alejový strom, ok 12-14 cm, s balem | 2,5 m                   | Volfartice | 1281 | KSS LK   |


Legenda

- les
- vedení inž. sítí
- omezení
- Stávající stromy:**
  - k ošetření
  - bez zásahu
- Nová výsadba:**
  - dub letní
  - javor mléč
  - třešeň obecná
- Zapojený porost:**
  - bez zásahu

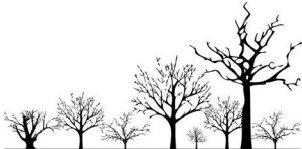

|  |                    |  |                                      |
|--|--------------------|--|--------------------------------------|
| <b>REKONSTRUKCE VYBRANÝCH ALEJÍ<br/>NA NOVOBORSKU:<br/>KOMUNIKACE č. III/26219</b> |                    | ARR - AGENTURA REGIONÁLNÍHO ROZVOJE, spol. s r.o.<br>U Jezu 525/4, 460 01 Liberec<br>www.arr-nisa.cz |                                      |
| Stupeň dokumentace:<br>REALIZAČNÍ, VZ  |                    | Objednatel:<br>Krajská správa silnic Libereckého kraje, příspěvková organizace                       |                                      |
| Obsah: OSAZOVACÍ PLÁN - KN   |                    | Datum:<br>11/2021  | Autor:<br>Ing. Miluše Portlová, DiS. |
| <b>Příloha: 2.5.3</b>  | Měřítko: 1 : 1 500 |  |                                      |



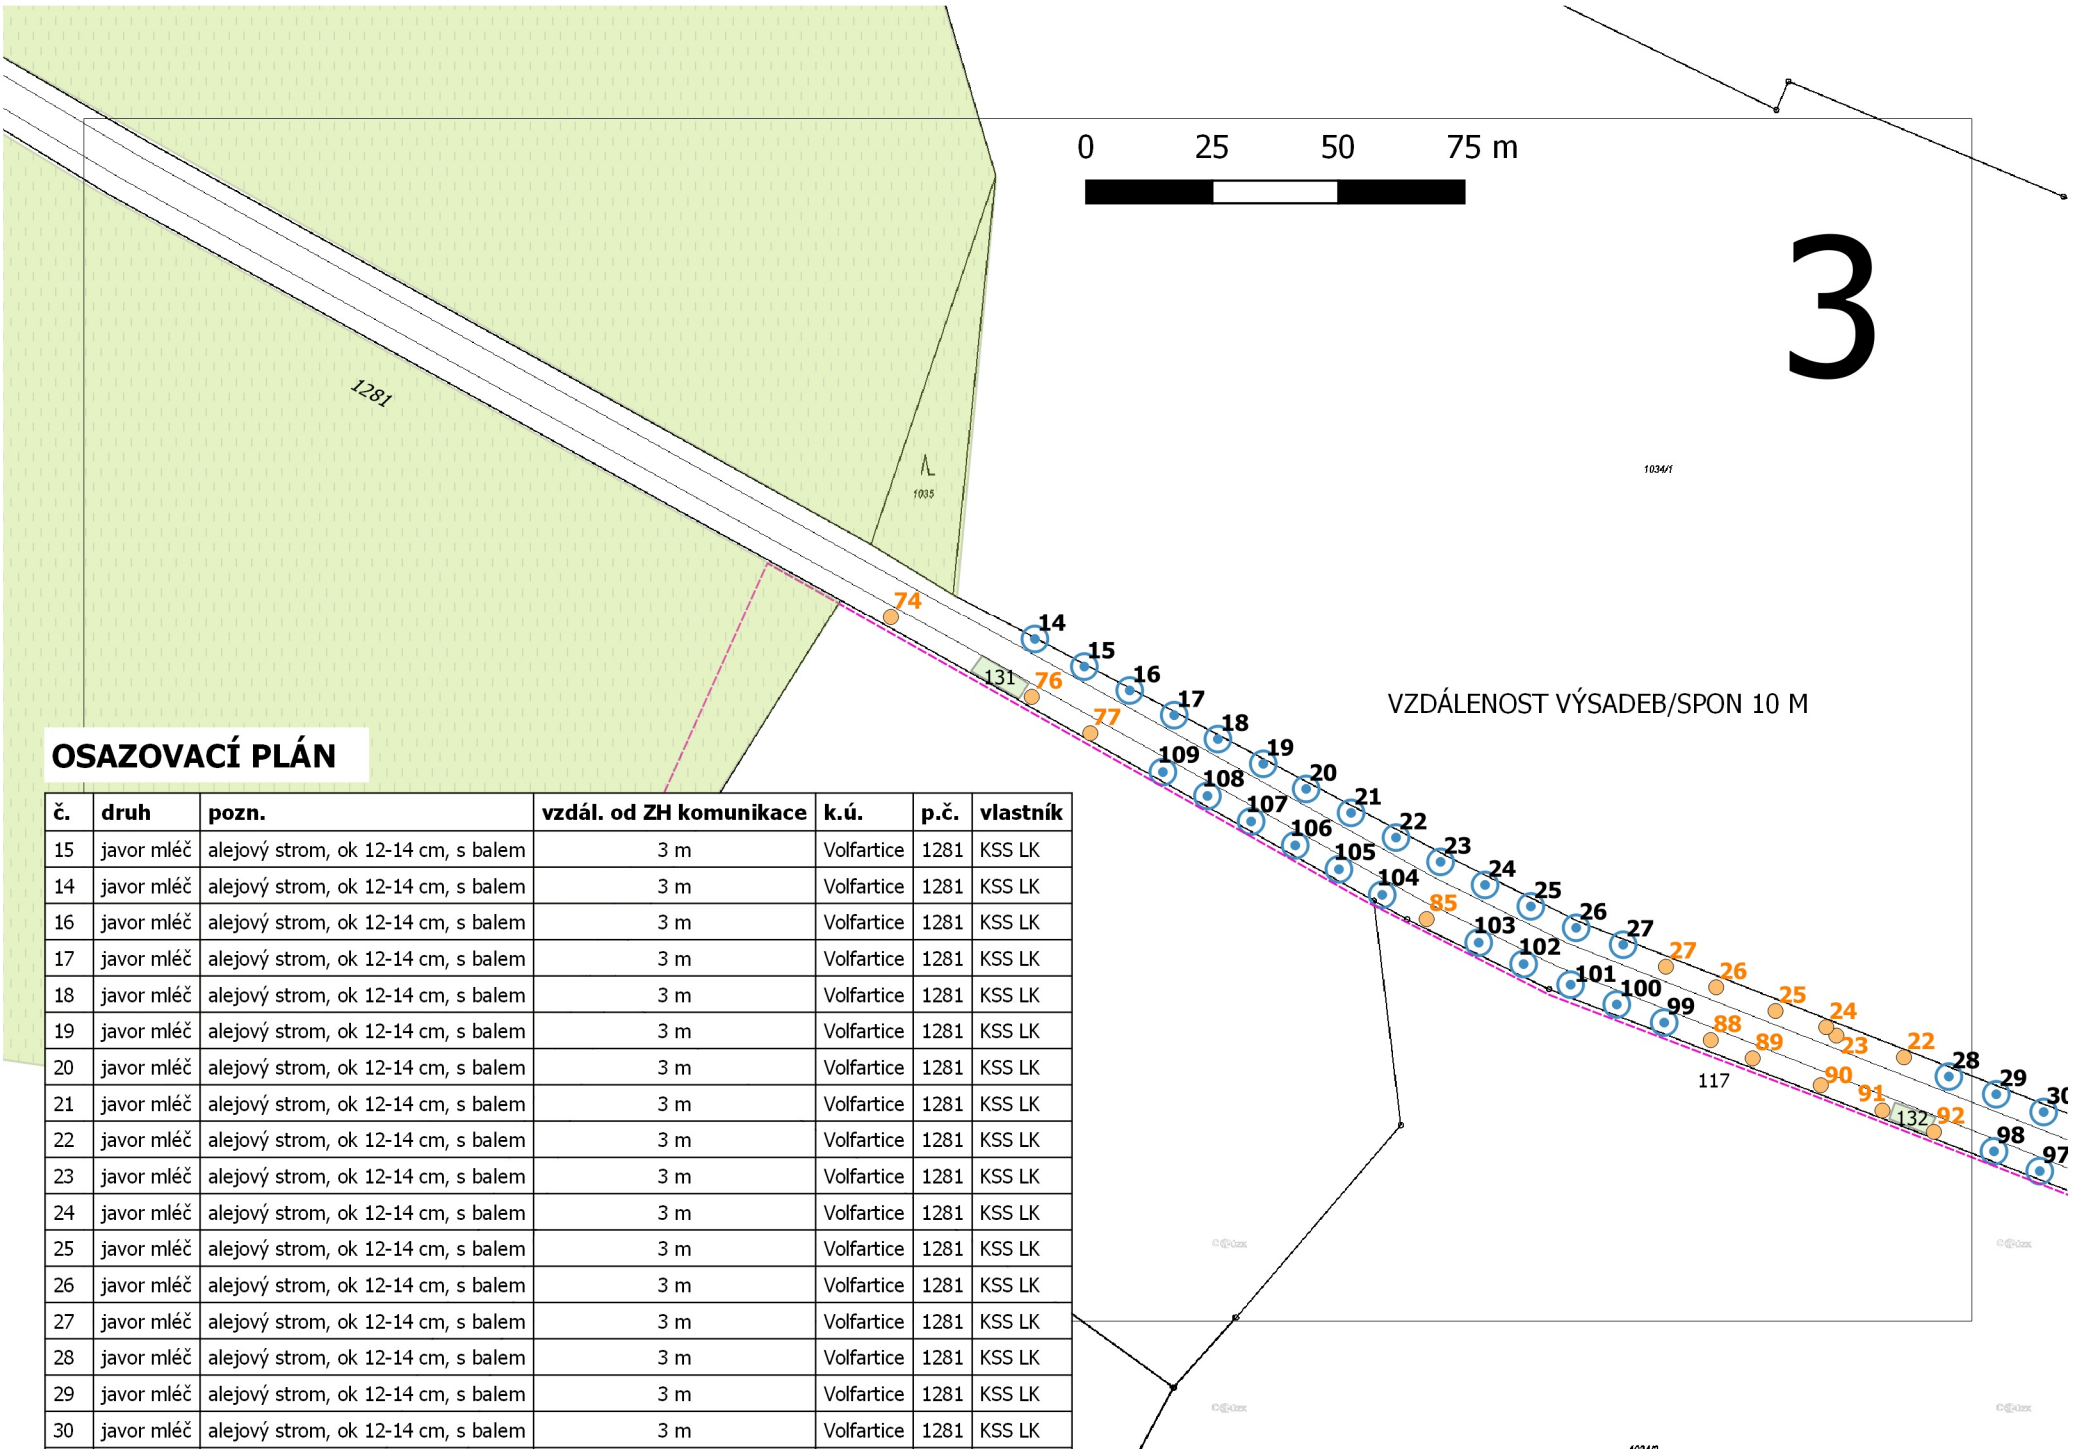


### OSAZOVACÍ PLÁN

| č.  | druh       | pozn.                               | vzdál. od ZH komunikace | k.ú.       | p.č. | vlastník |
|-----|------------|-------------------------------------|-------------------------|------------|------|----------|
| 15  | javor mléč | alejový strom, ok 12-14 cm, s balem | 3 m                     | Volfartice | 1281 | KSS LK   |
| 14  | javor mléč | alejový strom, ok 12-14 cm, s balem | 3 m                     | Volfartice | 1281 | KSS LK   |
| 16  | javor mléč | alejový strom, ok 12-14 cm, s balem | 3 m                     | Volfartice | 1281 | KSS LK   |
| 17  | javor mléč | alejový strom, ok 12-14 cm, s balem | 3 m                     | Volfartice | 1281 | KSS LK   |
| 18  | javor mléč | alejový strom, ok 12-14 cm, s balem | 3 m                     | Volfartice | 1281 | KSS LK   |
| 19  | javor mléč | alejový strom, ok 12-14 cm, s balem | 3 m                     | Volfartice | 1281 | KSS LK   |
| 20  | javor mléč | alejový strom, ok 12-14 cm, s balem | 3 m                     | Volfartice | 1281 | KSS LK   |
| 21  | javor mléč | alejový strom, ok 12-14 cm, s balem | 3 m                     | Volfartice | 1281 | KSS LK   |
| 22  | javor mléč | alejový strom, ok 12-14 cm, s balem | 3 m                     | Volfartice | 1281 | KSS LK   |
| 23  | javor mléč | alejový strom, ok 12-14 cm, s balem | 3 m                     | Volfartice | 1281 | KSS LK   |
| 24  | javor mléč | alejový strom, ok 12-14 cm, s balem | 3 m                     | Volfartice | 1281 | KSS LK   |
| 25  | javor mléč | alejový strom, ok 12-14 cm, s balem | 3 m                     | Volfartice | 1281 | KSS LK   |
| 26  | javor mléč | alejový strom, ok 12-14 cm, s balem | 3 m                     | Volfartice | 1281 | KSS LK   |
| 27  | javor mléč | alejový strom, ok 12-14 cm, s balem | 3 m                     | Volfartice | 1281 | KSS LK   |
| 28  | javor mléč | alejový strom, ok 12-14 cm, s balem | 3 m                     | Volfartice | 1281 | KSS LK   |
| 29  | javor mléč | alejový strom, ok 12-14 cm, s balem | 3 m                     | Volfartice | 1281 | KSS LK   |
| 30  | javor mléč | alejový strom, ok 12-14 cm, s balem | 3 m                     | Volfartice | 1281 | KSS LK   |
| 31  | javor mléč | alejový strom, ok 12-14 cm, s balem | 3 m                     | Volfartice | 1281 | KSS LK   |
| 96  | javor mléč | alejový strom, ok 12-14 cm, s balem | 2,5 m                   | Volfartice | 1281 | KSS LK   |
| 97  | javor mléč | alejový strom, ok 12-14 cm, s balem | 2,5 m                   | Volfartice | 1281 | KSS LK   |
| 98  | javor mléč | alejový strom, ok 12-14 cm, s balem | 2,5 m                   | Volfartice | 1281 | KSS LK   |
| 99  | javor mléč | alejový strom, ok 12-14 cm, s balem | 2,5 m                   | Volfartice | 1281 | KSS LK   |
| 100 | javor mléč | alejový strom, ok 12-14 cm, s balem | 2,5 m                   | Volfartice | 1281 | KSS LK   |
| 101 | javor mléč | alejový strom, ok 12-14 cm, s balem | 2,5 m                   | Volfartice | 1281 | KSS LK   |
| 102 | javor mléč | alejový strom, ok 12-14 cm, s balem | 2,5 m                   | Volfartice | 1281 | KSS LK   |
| 103 | javor mléč | alejový strom, ok 12-14 cm, s balem | 2,5 m                   | Volfartice | 1281 | KSS LK   |
| 104 | javor mléč | alejový strom, ok 12-14 cm, s balem | 2,5 m                   | Volfartice | 1281 | KSS LK   |
| 105 | javor mléč | alejový strom, ok 12-14 cm, s balem | 2,5 m                   | Volfartice | 1281 | KSS LK   |
| 106 | javor mléč | alejový strom, ok 12-14 cm, s balem | 2,5 m                   | Volfartice | 1281 | KSS LK   |
| 107 | javor mléč | alejový strom, ok 12-14 cm, s balem | 2,5 m                   | Volfartice | 1281 | KSS LK   |
| 108 | javor mléč | alejový strom, ok 12-14 cm, s balem | 2,5 m                   | Volfartice | 1281 | KSS LK   |
| 109 | javor mléč | alejový strom, ok 12-14 cm, s balem | 2,5 m                   | Volfartice | 1281 | KSS LK   |


### Legenda

- les
- vedení inž. sítí
- omezení
- Stávající stromy:**
  - k ošetření
  - bez zásahu
- Nová výsadba:**
  - dub letní
  - javor mléč
  - třešeň obecná
- Zapojený porost:**
  - bez zásahu

### ALEJOVÉ STROMKY

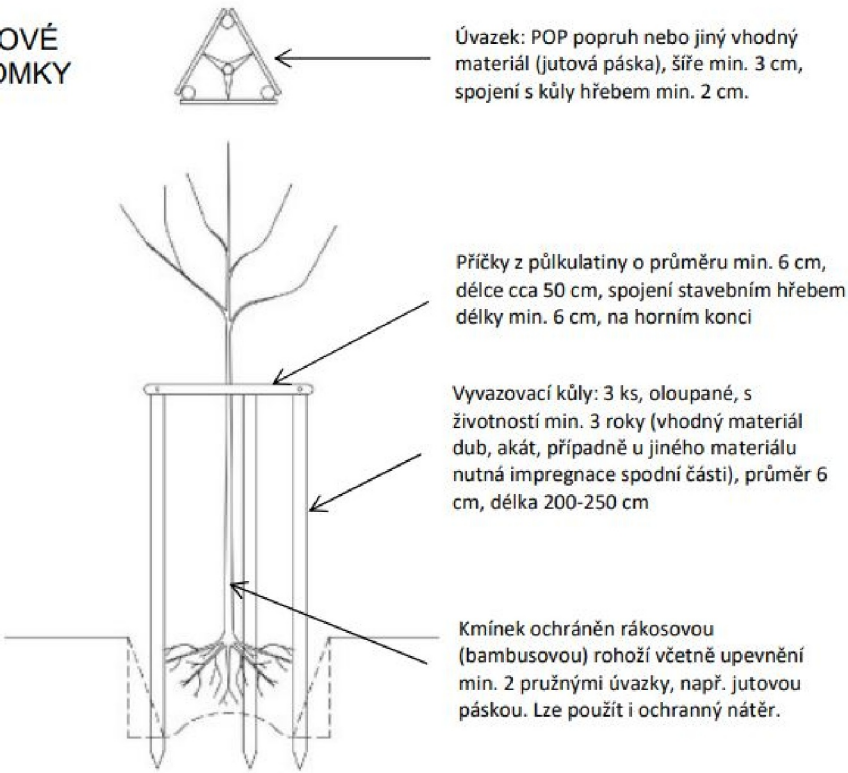


|  |                    |  |                                      |
|--|--------------------|--|--------------------------------------|
| <b>REKONSTRUKCE VYBRANÝCH ALEJÍ NA NOVOBORSKU: KOMUNIKACE č. III/26219</b> |                    | ARR - AGENTURA REGIONÁLNÍHO ROZVOJE, spol. s r.o.<br>U Jezu 525/4, 460 01 Liberec<br>www.arr-nisa.cz |                                      |
| Stupeň dokumentace:<br>REALIZAČNÍ, VZ                                      |                    | Objednatel:<br>Krajská správa silnic Libereckého kraje, příspěvková organizace                       |                                      |
| Obsah: OSAZOVACÍ PLÁN - KN   |                    | Datum:<br>11/2021  | Autor:<br>Ing. Miluše Portlová, DiS. |
| Příloha: 2.5.3   | Měřítko: 1 : 1 500 |  |                                      |

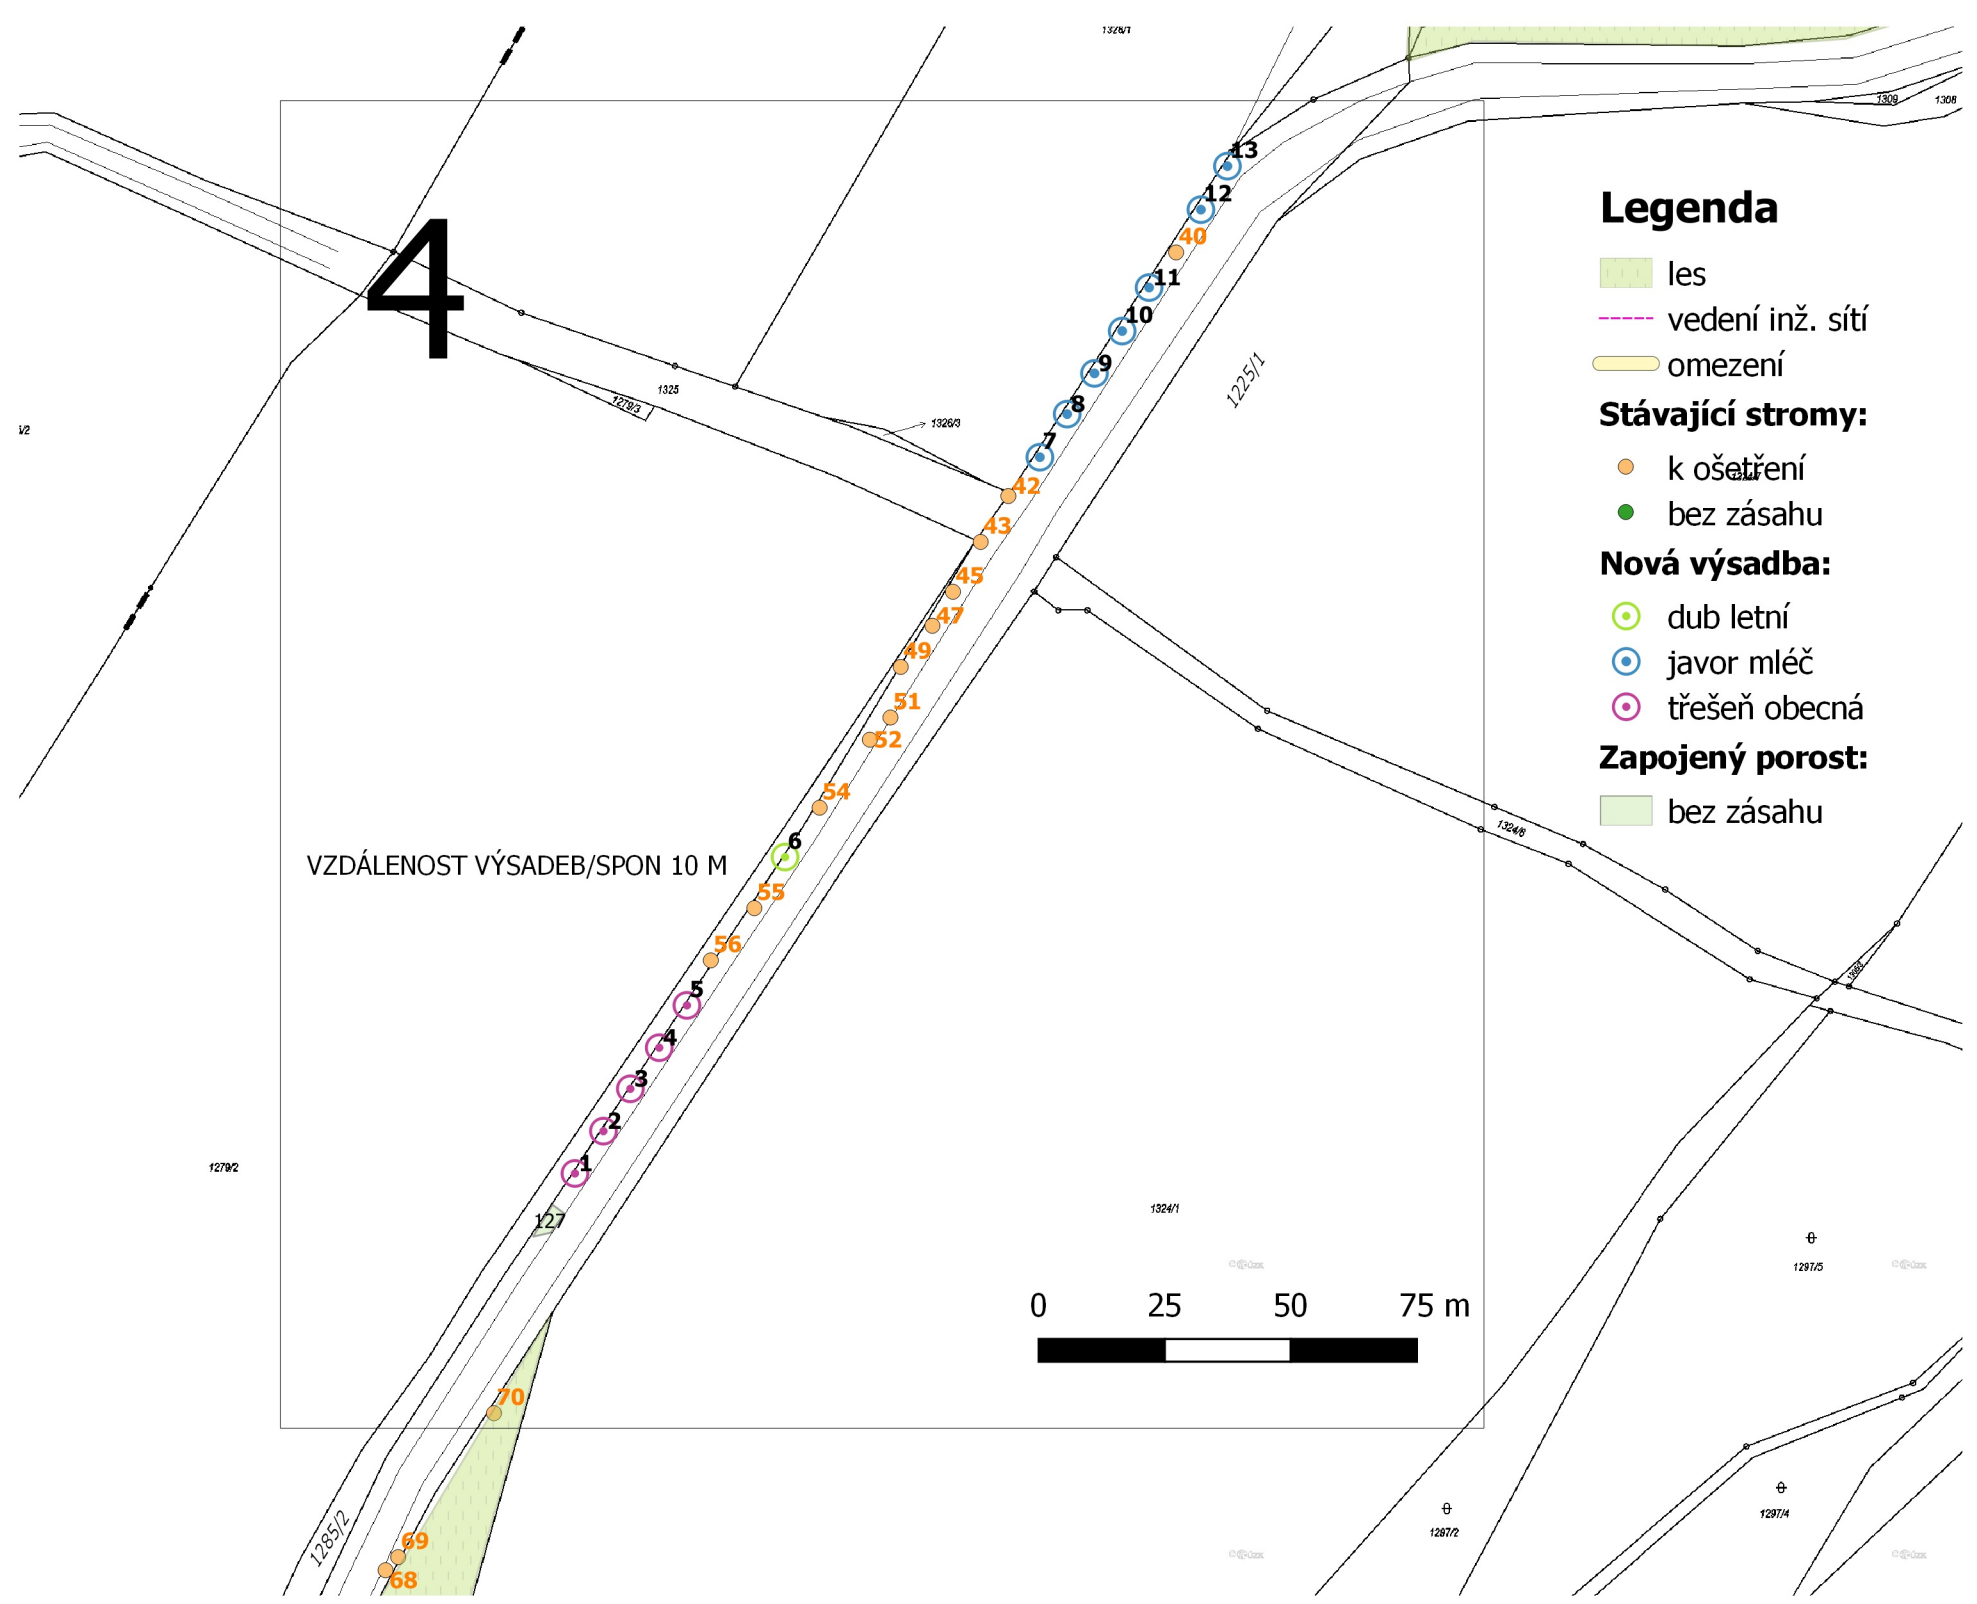

OSAZOVACÍ PLÁN

| č. | druh          | pozn.                               | vzdál. od ZH komunikace | k.ú.                | p.č.   | vlastník |
|----|---------------|-------------------------------------|-------------------------|---------------------|--------|----------|
| 1  | třešeň obecná | vysokokmen, rozvětvený              | 3 m                     | Žandov u České Lípy | 1225/1 | KSS LK   |
| 2  | třešeň obecná | vysokokmen, rozvětvený              | 3 m                     | Žandov u České Lípy | 1225/1 | KSS LK   |
| 3  | třešeň obecná | vysokokmen, rozvětvený              | 3 m                     | Žandov u České Lípy | 1225/1 | KSS LK   |
| 4  | třešeň obecná | vysokokmen, rozvětvený              | 3 m                     | Žandov u České Lípy | 1225/1 | KSS LK   |
| 5  | třešeň obecná | vysokokmen, rozvětvený              | 3 m                     | Žandov u České Lípy | 1225/1 | KSS LK   |
| 6  | dub letní     | alejový strom, ok 12-14 cm, s balem | 3 m                     | Žandov u České Lípy | 1225/1 | KSS LK   |
| 7  | javor mléč    | alejový strom, ok 12-14 cm, s balem | 3 m                     | Žandov u České Lípy | 1225/1 | KSS LK   |
| 8  | javor mléč    | alejový strom, ok 12-14 cm, s balem | 3 m                     | Žandov u České Lípy | 1225/1 | KSS LK   |
| 9  | javor mléč    | alejový strom, ok 12-14 cm, s balem | 3 m                     | Žandov u České Lípy | 1225/1 | KSS LK   |
| 10 | javor mléč    | alejový strom, ok 12-14 cm, s balem | 3 m                     | Žandov u České Lípy | 1225/1 | KSS LK   |
| 11 | javor mléč    | alejový strom, ok 12-14 cm, s balem | 3 m                     | Žandov u České Lípy | 1225/1 | KSS LK   |
| 12 | javor mléč    | alejový strom, ok 12-14 cm, s balem | 3 m                     | Žandov u České Lípy | 1225/1 | KSS LK   |
| 13 | javor mléč    | alejový strom, ok 12-14 cm, s balem | 3 m                     | Žandov u České Lípy | 1225/1 | KSS LK   |

OVOCNÉ STROMKY

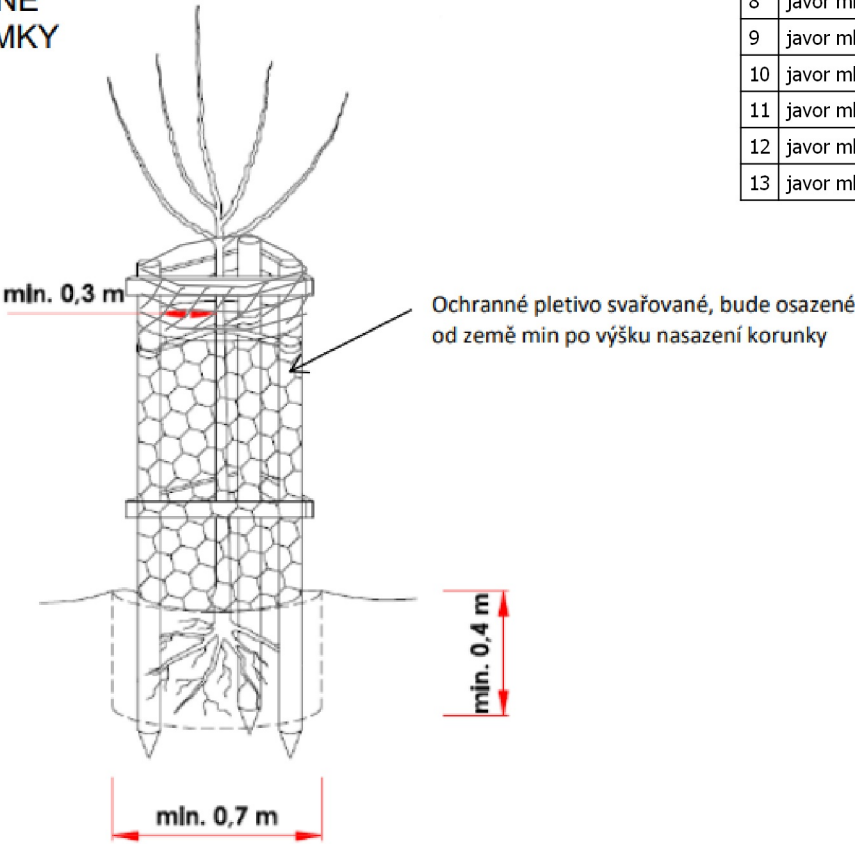

REKONSTRUKCE VYBRANÝCH ALEJÍ  
NA NOVOBORSKU:  
KOMUNIKACE č. III/26219

ARR - AGENTURA REGIONÁLNÍHO  
ROZVOJE, spol. s r.o.  
U Jezu 525/4, 460 01 Liberec  
www.arr-nisa.cz

Stupeň dokumentace:  
REALIZAČNÍ, VZ

Obsah: OSAZOVACÍ PLÁN - KN

Příloha: 2.5.3

Objednatel:  
Krajská správa silnic Libereckého  
kraje, příspěvková organizace

Datum:  
11/2021

Autor:  
Ing. Miluše Portlová, DiS.