


pohled A1

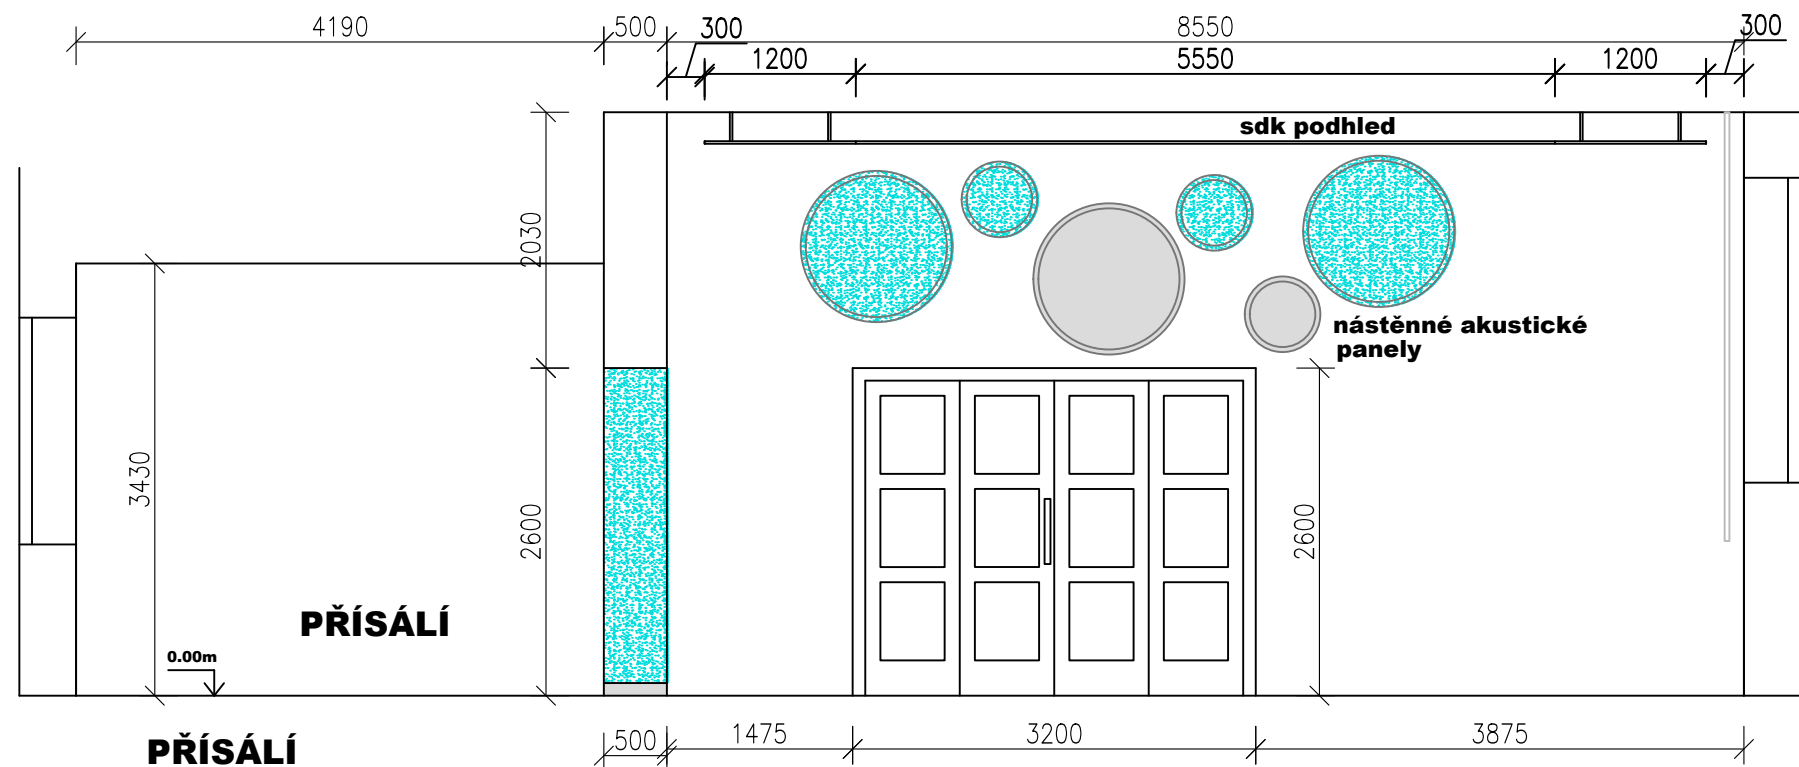

PŘÍSÁLÍ
pohled C

Poznámka: Před realizací je nutné všechny rozměry ověřit na stavbě.

autor :		Ing. arch. Ivona Poláčková	
projektant :		Ing. arch. Ivona Poláčková	
investor :		Město Znojmo, Obroková 1/12, Znojmo	
název akce : KULTURNÍ DŮM KONICE návrh interierových úprav sálu část dokumentace : INTERIER		datum březen 2025	
		stupeň : DPS	
		měřítko : 1:60	
		číslo paré :	
POHLEDY A1, C1		č. výkresu : 7	

Ing.arch. Ivona Poláčková
autorizovaný architekt
Pražská 1743/44, Znojmo
mob. 608 533 209
e-mail : ivona.polackova@ipatelier.cz