


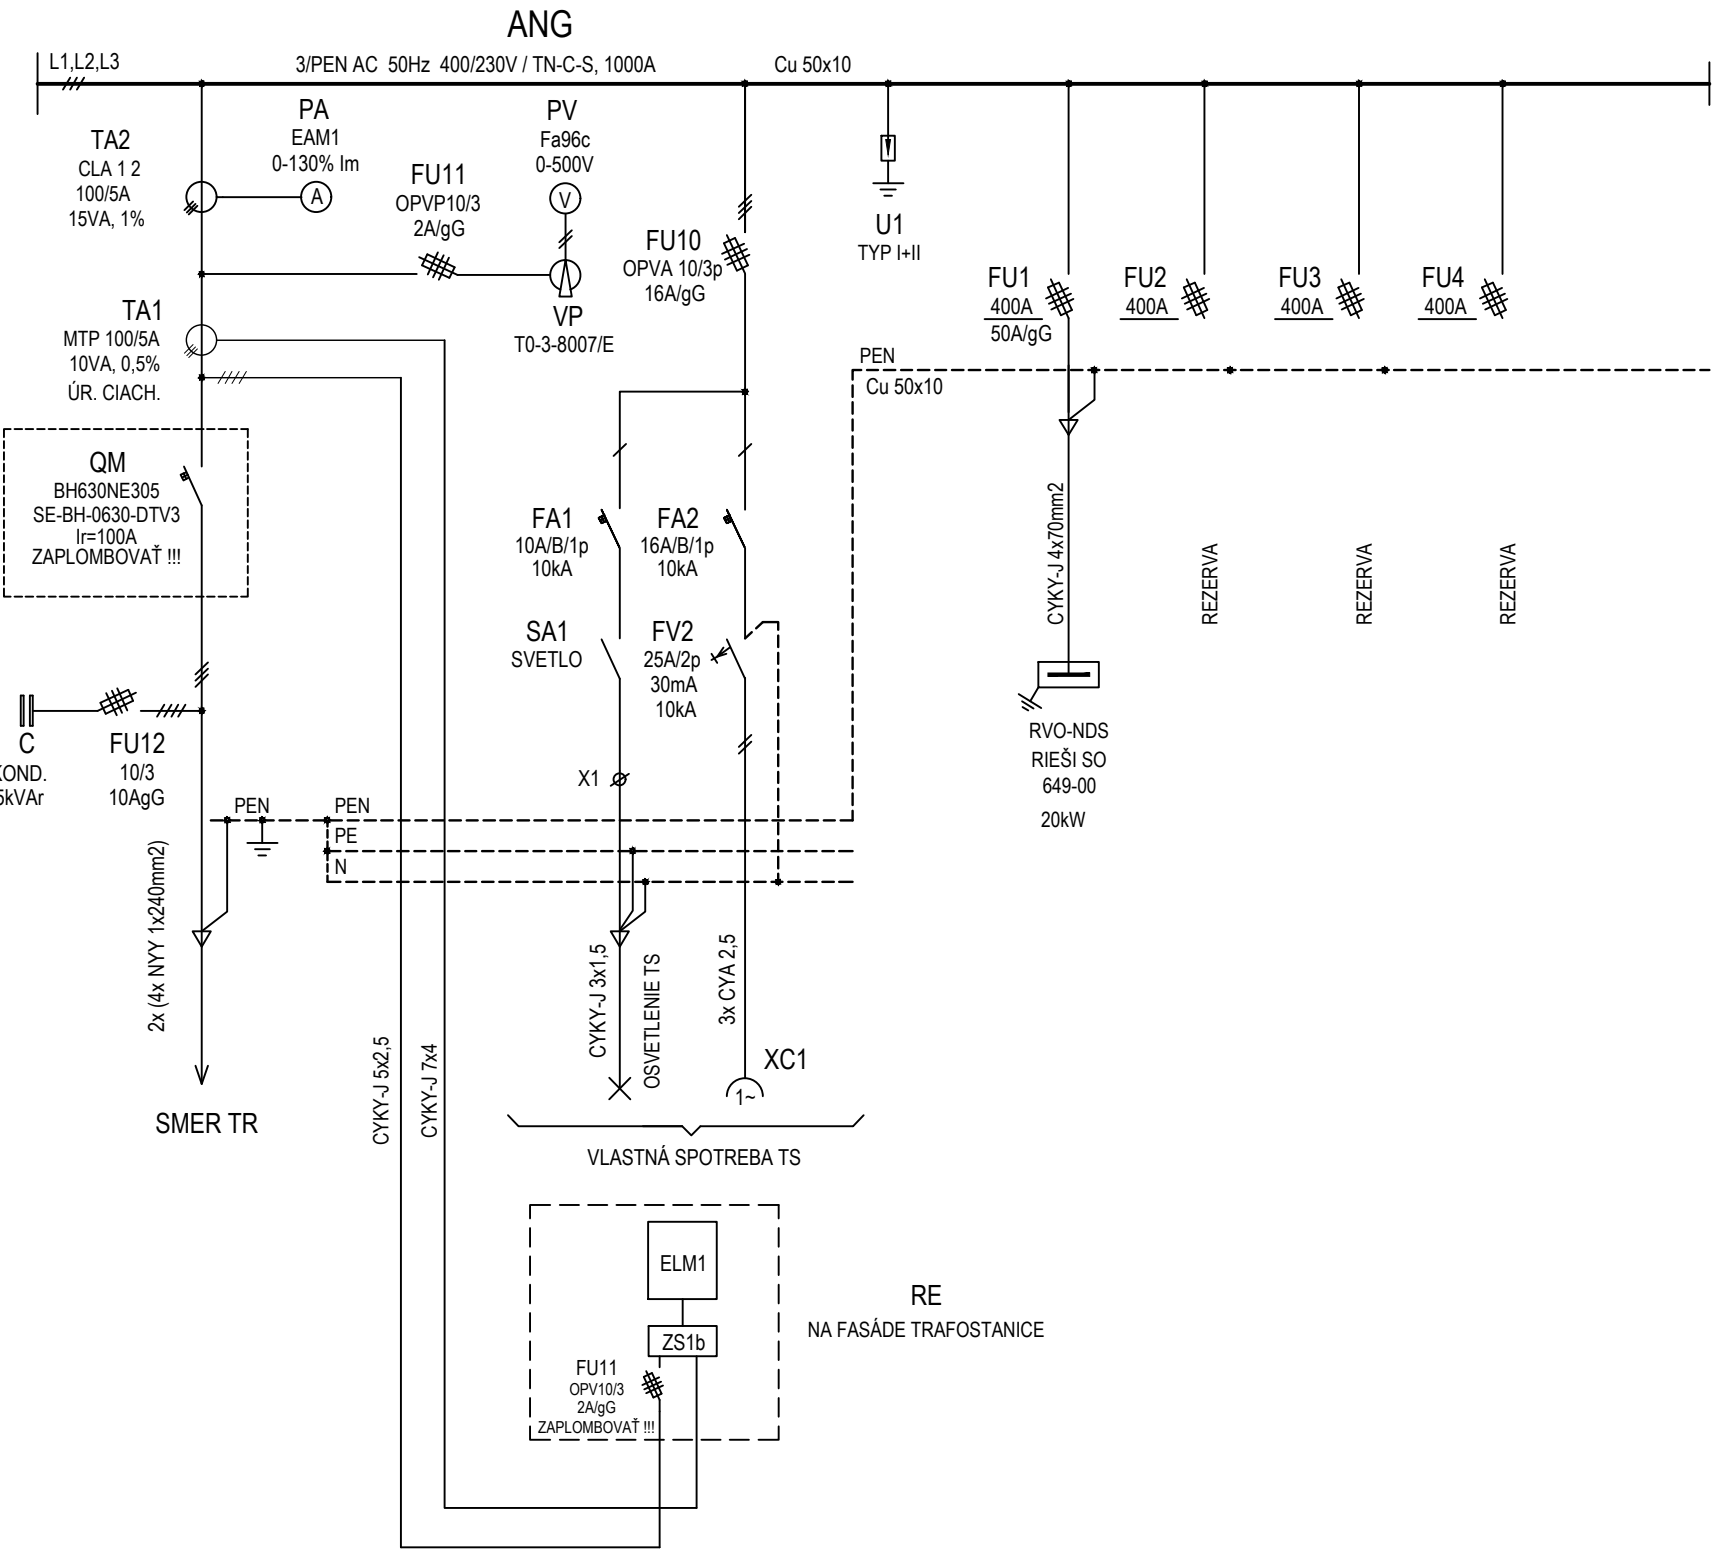

NN SIETĚ: 3/PEN AC 50Hz 400/230V TN-C-S

OCHRANA PRED ZÁSAHOM ELEKTRICKÝM PRÚDOM V ZMYSLE STN 33 2000-4-41:2007

OCHRANNÉ OPATRENIE: SAMOČINNÉ ODPOJENIE NAPÁJANIA (ČL. 411):

OCHRANA PRED PRIAMYM DOTYKOM (ČL. 411.2):

OCHRANA PRED NEPRIAMYM DOTYKOM (ČL. 411.3):

DOPLNKOVÁ OCHRANA-čl.415:

ZÁKLADNÁ IZOLÁCIA ŽIVÝCH ČASTÍ (PRÍLOHA A.1)

ZÁBRANY ALEBO KRYTY (PRÍLOHA A.2)

OCHRANNÉ UZEMNENIE A OCHRANNÉ POSPÁJANIE (ČL. 411.3.1)

SAMOČINNÉ ODPOJENIE PRI PORUCHE (ČL. 411.3.2)

PRÚDOVÉ CHRÁNIČE (RCD)-čl.415.1

DOPLNKOVÉ OCHRANNÉ POSPÁJANIE-čl.415.2

SKRATOVÉ POMERY ROZVÁDZČA 0,42kV - ANG:

POČÍATOČNÝ RÁZOVÝ SKRATOVÝ PRÚD $I_{ks} = 13,48\text{kA}$

NÁRAZOVÝ SKRATOVÝ PRÚD $I_{km} = 30,09\text{kA}$

EKVIVALENTNÝ TEPELNÝ SKRATOVÝ PRÚD $I_{ke} = 18,69\text{kA}$

PO DOBU TRVANIA SKRATU 1 sek

VYHODNOTENIE ROZVÁDZAČA:

KRYTIE IP40/20


FARBA ŠTANDARDNÁ

PRÍVOD ZO ZADNEJ STRANY HORE

VÝVODY SPODOM

POHĽAD NA ANG

M 1:50

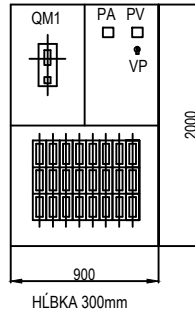

Kraj: Košický
Okres: Košice - okolie
Katastrálne územie: Haniska, Sokol'any

Súradnicový systém: S-JTSK 03
Výškový systém: Bpv
Presnosť: STN 73 0422

649-01 VN-22kV prípojka pre trafostanicu v križovatke Haniska - spínací prvok VSD
649-02 VN-22kV prípojka pre trafostanicu v križovatke Haniska
649-03 Trafostanica v križovatke Haniska NDS

D.4

	Vypracoval	ING. J. URBAN		Zak. číslo	7402-01
	Zodp. projektant	ING. J. URBAN		 	Čís. arch.
	Tech. kontrola	ING. B. JUHÁS	Dátum		08/2020
	Koordinátor	ING. B. JUHÁS	Stupeň		DRS
	Stavba	Rýchlostná cesta R2 Šaca - Košické Olšany, I. ÚSEK			Mierka
Zhotoviteľ časti: DOPRAVOPROJEKT, a.s. Kominárska 2,4 832 03 Bratislava	Formát				2xA4
	Č. prílohy				Paré
	PREHL'ADOVÁ SCHÉMA NN			4	