



SEVEROVÝCHODNÍ POHLED

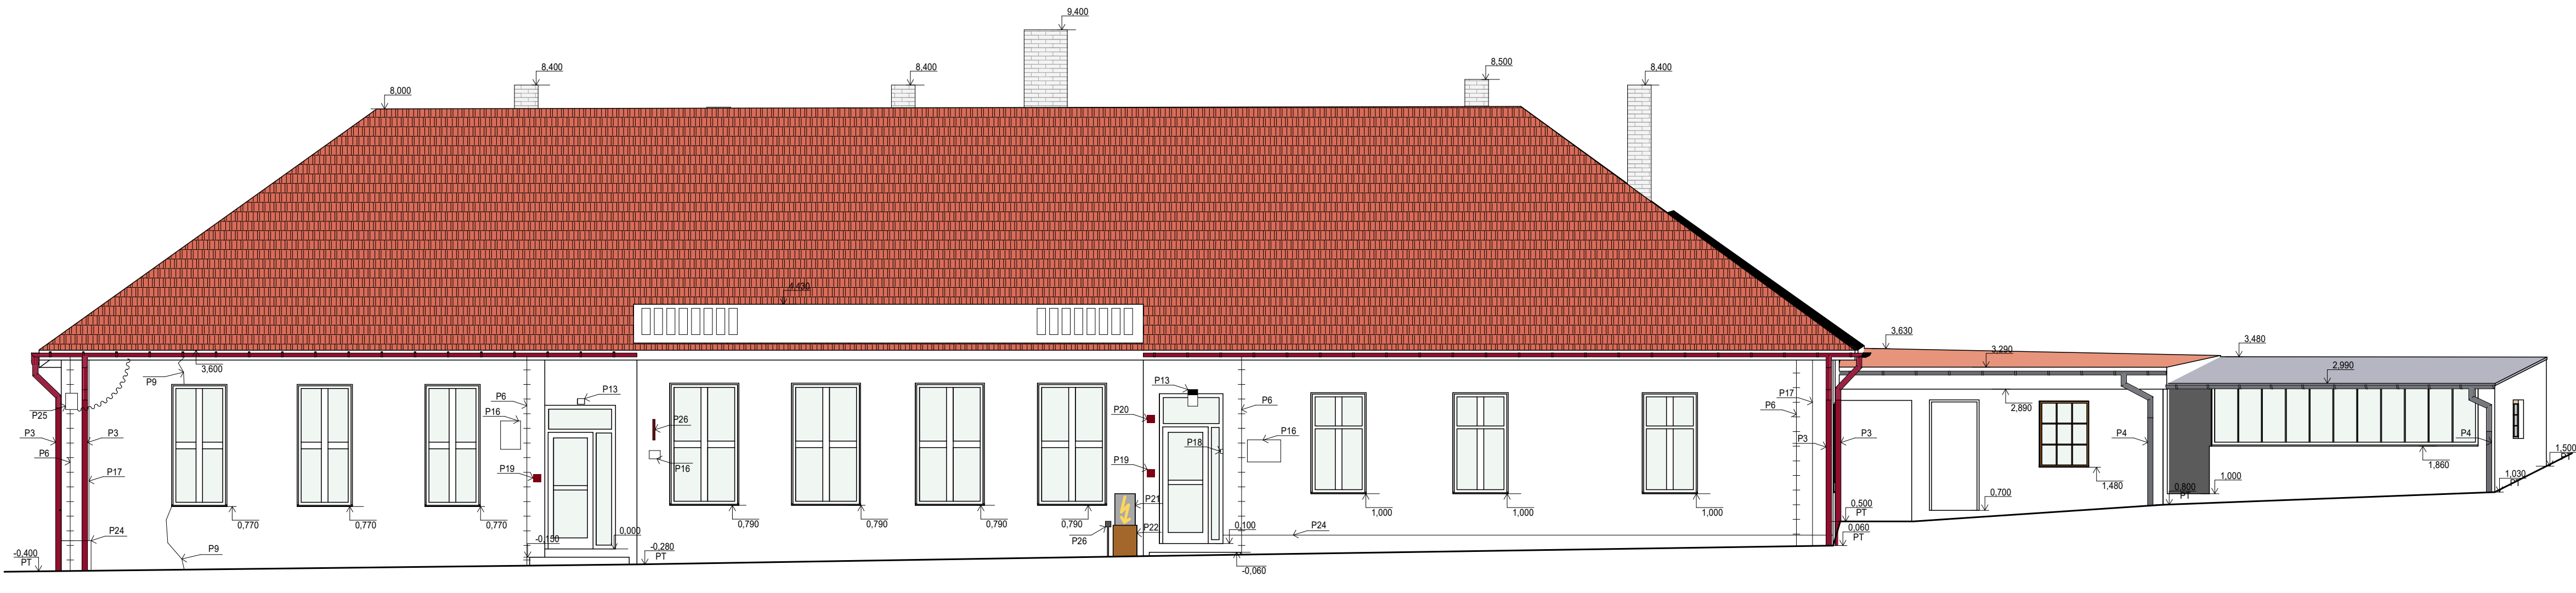

JIHOZÁPADNÍ POHLED

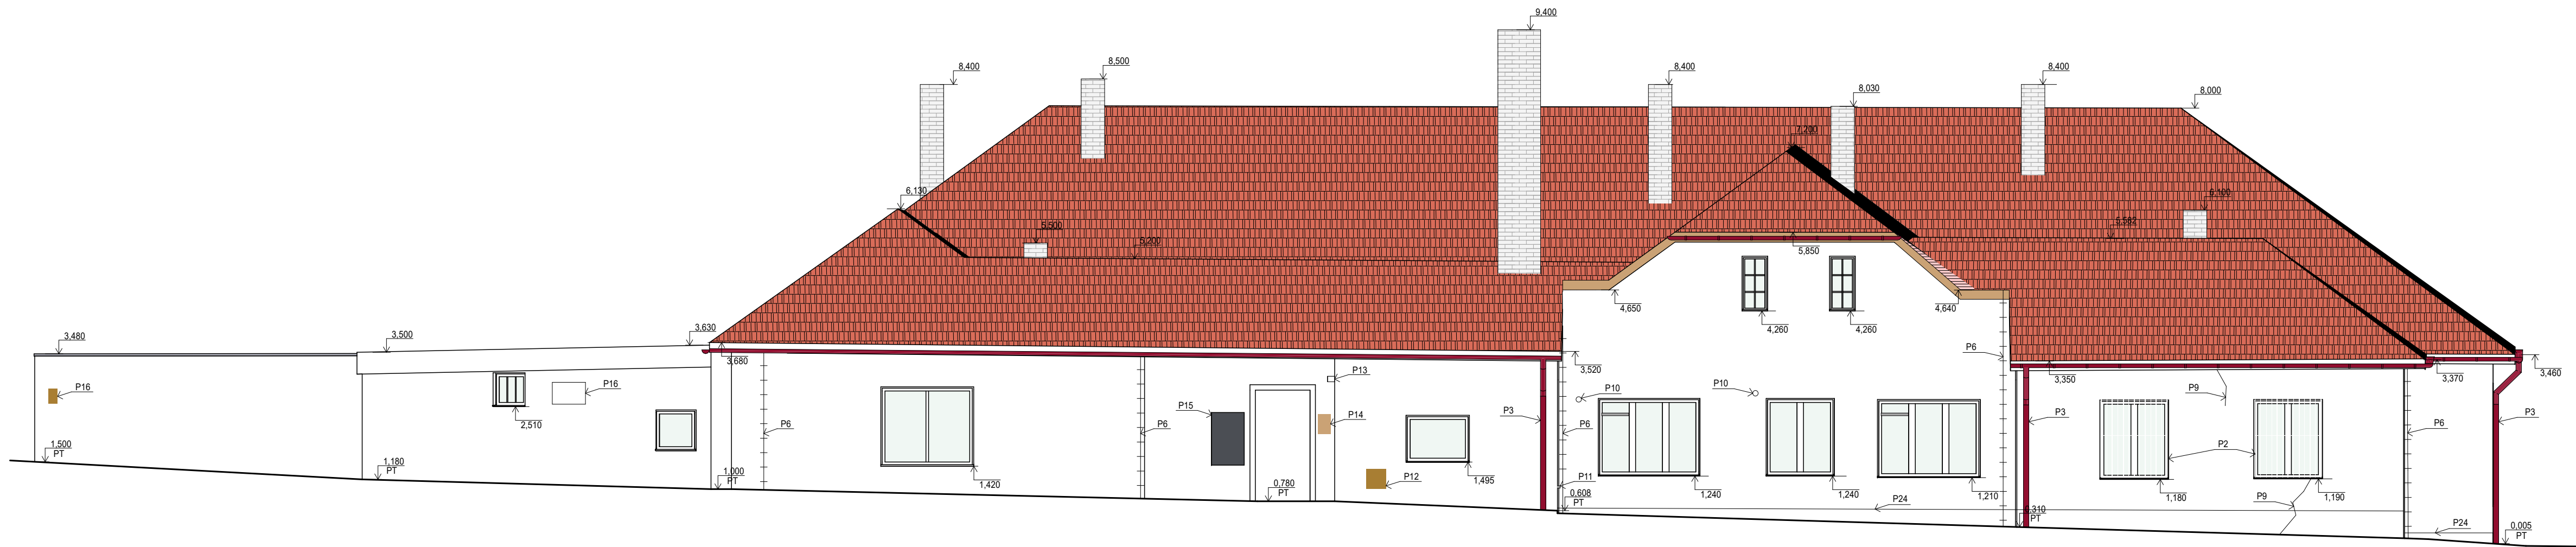

LEGENDA BAREV

- FASÁDNÍ SILIKONOVÁ OMÍTKA 1,5 MM, BARVA BILÁ, ROZTÍRANÁ STRUKTURA
- VÝPLNĚ OTVORŮ BILÁ BARVA
- ČERVENÁ KERAMICKÁ KRYTINA
- STŘEŠNÍ ŽLABY, OKAPY BARVA ČERVENÁ

POZNÁMKA

- P1 - VĚTRÁNÍ SKLEPA - OKNO S MŘÍŽKOU 600x600
- P2 - OKENNÍ MŘÍŽE
- P3 - OKAPOVÝ SVOD DN100 - ČERVENÝ
- P4 - OKAPOVÝ SVOD DN100 - PLECHOVÝ
- P5 - OKAPOVÝ SVOD DN120 - ČERVENÝ
- P6 - ZEMNÍČÍ PÁSEK
- P7 - KOAXIÁLNÍ KABEL - VOLNĚ VYSÍCÍ
- P8 - VĚTRÁNÍ SKLEPA - MŘÍŽKA 250x250
- P9 - TRHLINA VE FASÁDĚ
- P10 - VENTILAČNÍ TRUBKA DN100
- P11 - ??? MALÁ TRUBKA ???
- P12 - VĚTRACÍ MŘÍŽKA 360x360
- P13 - SVĚTLO
- P14 - POŠTOVNÍ SCHRÁNKA
- P15 - HLAVNÍ UZÁVĚR PLYNU 600x960
- P16 - UPEVNĚNÁ CEDULE
- P17 - PŘESAĤ FASÁDY 40mm
- P18 - ZVONEK
- P19 - VYPÍNAČ SVĚTLA
- P20 - ELEKTROINSTALAČNÍ SKŘÍŇ
- P21 - POJISTKOVÁ SKŘÍŇ
- P22 - KRYT KABELŮ POJISTKOVÉ SKŘÍŇĚ
- P23 - ZEMĚNÍ ELEKTRICKÝCH ROZVODŮ
- P24 - SOKL VYSTUPUJÍCÍ Z FASÁDY 20-40mm
- P25 - INTERNETOVÝ SATELIT S VOLNĚ VYSÍCÍM KABLEM
- P26 - DRŽÁK NA VLAJKY
- P27 - VZDUCHOTECHNIKA
- P28 - PŘÍSTŘEŠEK PRO PROPANBUTANOVOU LAHEV

STAVEBNÍ ÚPRAVY MŠ MRAMOTICE

ČÁST	D. VÝKRESOVÁ DOKUMENTACE	MÍSTO	k.ú. Mramotice
		OBJEDNATEL	Město Znojmo
DÍL	Architektonicko-stavební	PROJEKTANT	Ing. R. Zvěřina, J. Bastl
		STUPEŇ	DPS
OBJEKT	SO01 OBJEKT MŠ	MĚRÍTKO	1:75, 1:50
		Č.ZAK.	26_09
		VYDÁNO	10.2.2026
		REVIZE	-
NÁZEV VÝKRESU	POHLEDY SV a JZ	Č.PARÉ	1
		Č.V.	D.1.1.03