



VEŘEJNÉ PROSTRANSTVÍ

SOUKROMÝ POZEMEK

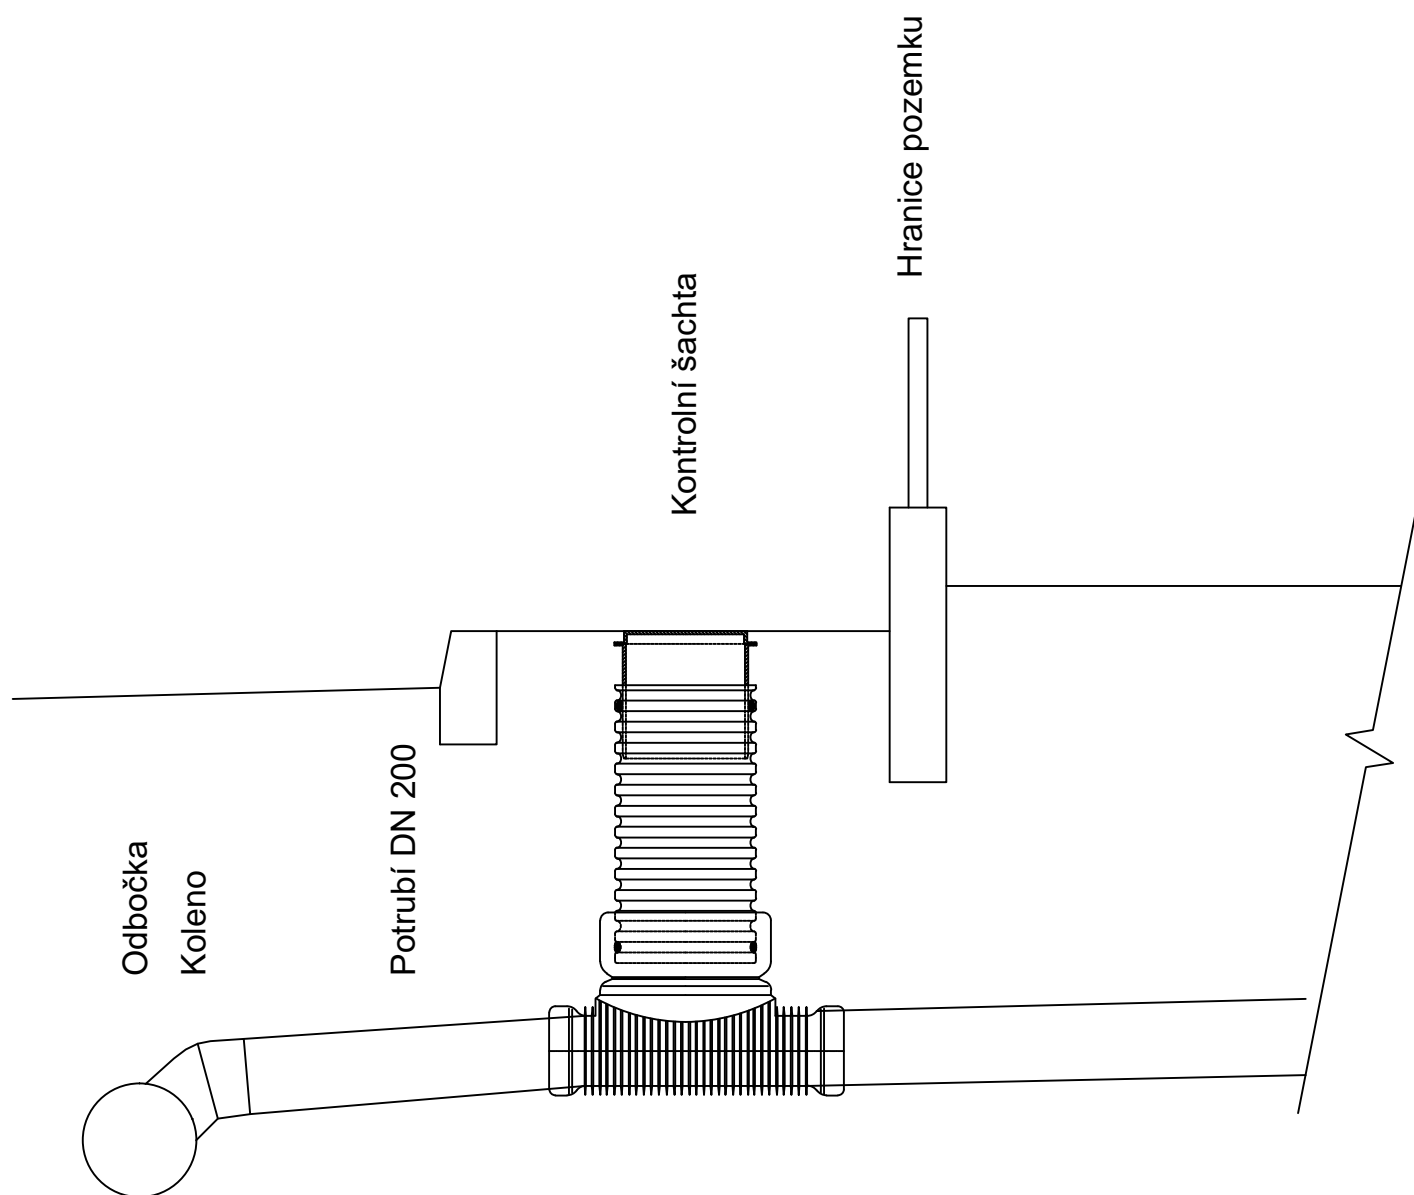

Autor / zodpovědný projektant		Ing. Jan Kupec      autorizovaný inženýr pro pozemní stavby	Číslo výkresu	Paré	
Vedoucí projektant		Ing. Petr Olijnyk      autorizovaný inženýr pro pozemní stavby			
Projektant		Petr Knežik      autorizovaný technik pro stavby vodního hospodářství a krajinného inženýrství- stavby zdravotně technické			
Název akce  Dešťová a splašková kanalizace v zastavěném území místní části Pelhřimova - Skryšov - 2.etapa			Datum	31/07/2022	Archivní číslo  1484/A
			Stupeň projektu	PDSP+PDPS	
			Měřítko	1:20	
Investor	Město Pelhřimov, Masarykovo náměstí 1, 393 01 Pelhřimov		tel.: +420 565 323 563 +420 724 189 100 e-mail: info@studio-a.cz web: www.studio-a.cz		 <b>STUDIO A</b> ARCHITEKTI
Uloženo	V:\1484				
Obsah výkresu			Vzorový řez kanalizační přípojkou		