

KATASTRY
PARCELNÍ ČÍSLA
DRUH POVRCHU
VZDÁLENOSTI ŠACHET
OZNAČENÍ ŠACHET

MĚŘÍTKA 1:500/100


SROVNÁVACÍ ROVINA

SKUTEČNÝ PRŮTOK[l/s]–RYCHLOST[m/s]


SKRÝŠOV	
690/1	
CESTA	
18.35	14.95

Š0288/167.1° Š0293/153.8° Š0297 PŘÍPOJKA ST. 86 92

(n) TABULKA VYSVĚTLIVEK
(1) PŘÍPOJKA ST. 86
(2) PŘÍPOJKA ST. 92

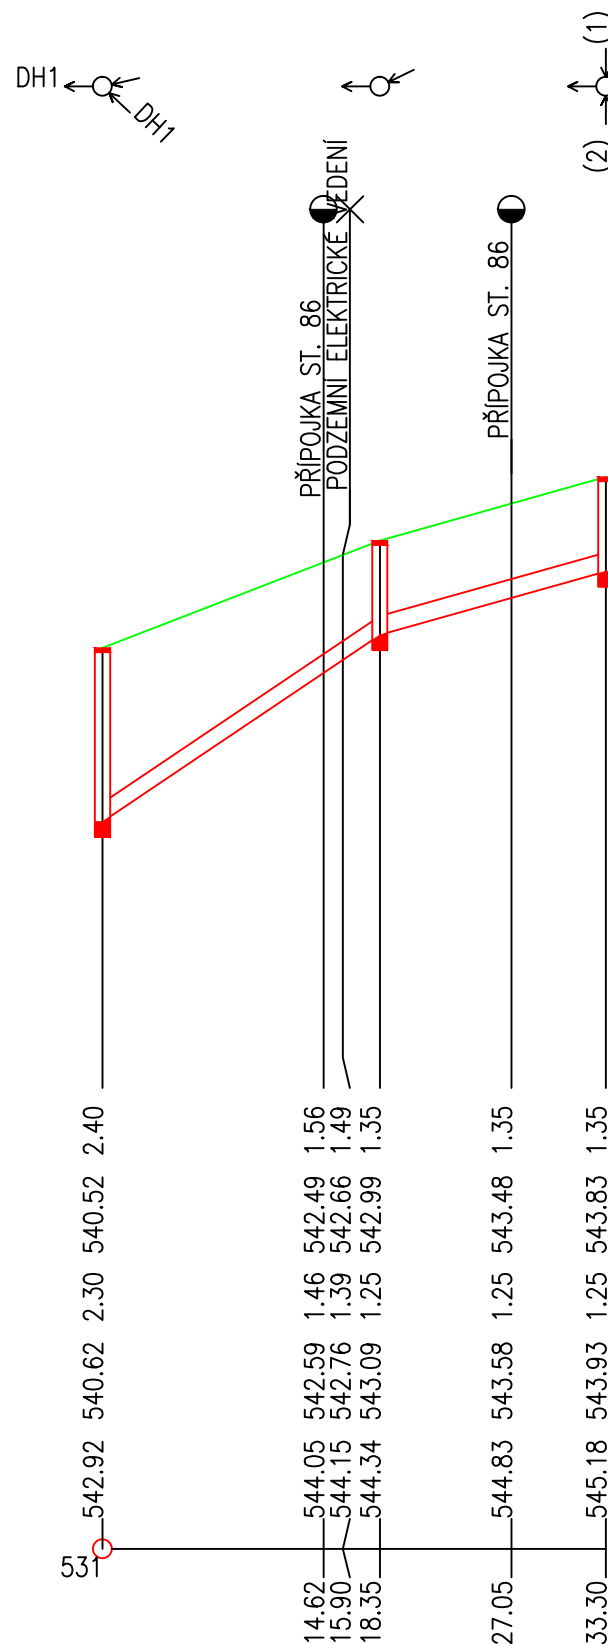

0.0	
DN250-PP-33.30	
134.63-18.35	56.19-14.95
PÍSEK	
304.8-6.21	195.6-3.99
2.0-1.84	2.0-1.36

Autor / zodpovědný projektant		Ing. Jan Kupec autorizovaný inženýr pro pozemní stavby	Číslo výkresu D.10.	Paré
Vedoucí projektant		Ing. Petr Olijnyk autorizovaný inženýr pro pozemní stavby		
Projektant		Petr Knežik autorizovaný technik pro stavby vodního hospodářství a krajinného inženýrství- stavby zdravotně technické		
Název akce Dešťová a splašková kanalizace v zastavěném území místní části Pelhřimova - Skryšov - 2.etapa			Datum 31/07/2022	Archivní číslo 1484/A
			Stupeň projektu PDSP+PDPS	
			Měřítko 1:50	
			STUDIO A s.r.o. architektonická a projekční kancelář Strachovská 333 39301 Pelhřimov	
Investor	Město Pelhřimov, Masarykovo náměstí 1, 393 01 Pelhřimov		 STUDIO A ARCHITEKTI	
Uloženo	V:\1484			
Obsah výkresu Podélný profil-dešťová kanalizace stoka DH3				
			tel.: +420 565 323 563 +420 724 189 100 e-mail: info@studio-a.cz web: www.studio-a.cz	