

LEGENDA

• • • RIEŠENÉ ÚZEMIE
2 BUDOVY

PARKOVÝ MOBILIÁR

M1c LAVIČKA BEZ OPERADLA
M9 ODPADKOVÝ KÔŠ

ŠPORTOVÉ PRVKY

SP4 BICYKEL NA RUKY
SP5 LYŽE
SP6 BICYKEL
SP7 ZOSTAVA HRÁZD
SP13 TABUĽA S PREVÁDZKOVÝM PORIADKOM
HRANICA MINIMÁLNEJ DOPAD. PLOCHY


POVRCHY IHRISK

LIATA GUMA


GREEN, RAL 6017, 36 m²
TEAL, RAL 5020, 30 m²
BROWN, RAL 8011, 29 m²

VYTYČ. BODY - G/ FITNESS CHODNÍK		
BOD	SÚRADNICA X [mm]	SÚRADNICA Y [mm]
1	-416187,66	-1225530,42
2	-416187,17	-1225529,01
3	-416186,38	-1225527,82
4	-416184,74	-1225527,22
5	-416183,13	-1225527,05
6	-416181,49	-1225527,09
7	-416179,65	-1225527,33
8	-416178,15	-1225527,70
9	-416176,60	-1225528,39
10	-416175,59	-1225529,64
11	-416175,02	-1225531,11
12	-416176,51	-1225531,61
13	-416177,50	-1225532,13
14	-416178,77	-1225532,64
15	-416180,53	-1225532,96
16	-416182,25	-1225532,88
17	-416184,27	-1225532,29
18	-416185,92	-1225531,34
19	-416180,38	-1225534,47
20	-416178,57	-1225534,14
21	-416176,84	-1225533,49
22	-416174,84	-1225532,62
23	-416173,00	-1225532,39
24	-416171,42	-1225532,93
25	-416170,69	-1225533,44
26	-416169,74	-1225534,55
27	-416169,13	-1225536,18
28	-416168,51	-1225537,65
29	-416167,41	-1225538,82
30	-416169,38	-1225537,87
31	-416170,94	-1225537,21
32	-416172,40	-1225536,64
33	-416174,25	-1225536,01
34	-416175,53	-1225535,62
35	-416176,84	-1225535,27
36	-416178,29	-1225534,93
37	-416167,89	-1225534,99
38	-416166,30	-1225534,36
39	-416164,41	-1225534,68
40	-416163,36	-1225535,89
41	-416163,21	-1225536,99
42	-416163,28	-1225538,05
43	-416164,52	-1225538,14
44	-416165,87	-1225537,96
45	-416166,84	-1225537,34
46	-416167,51	-1225536,36

OCEĽOVÁ PÁSOVINA; 37,5 m

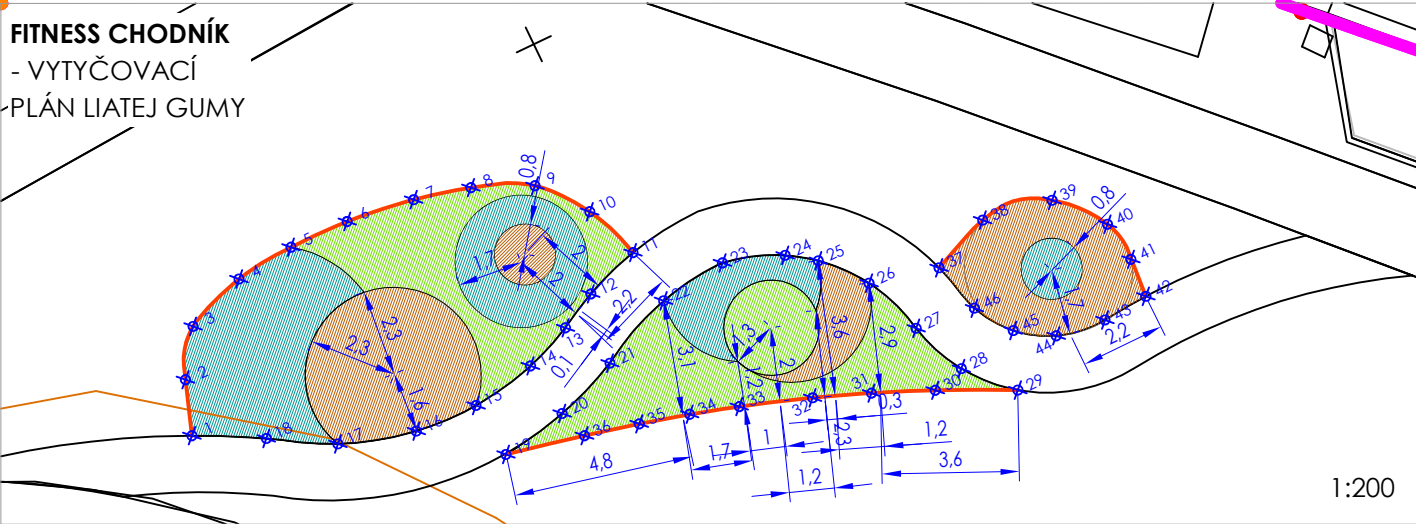

FITNESS CHODNÍK -
VYTYČOVACÍ PLÁN
MOBILIÁRU A
ŠPORTOVÝCH PRVKOV

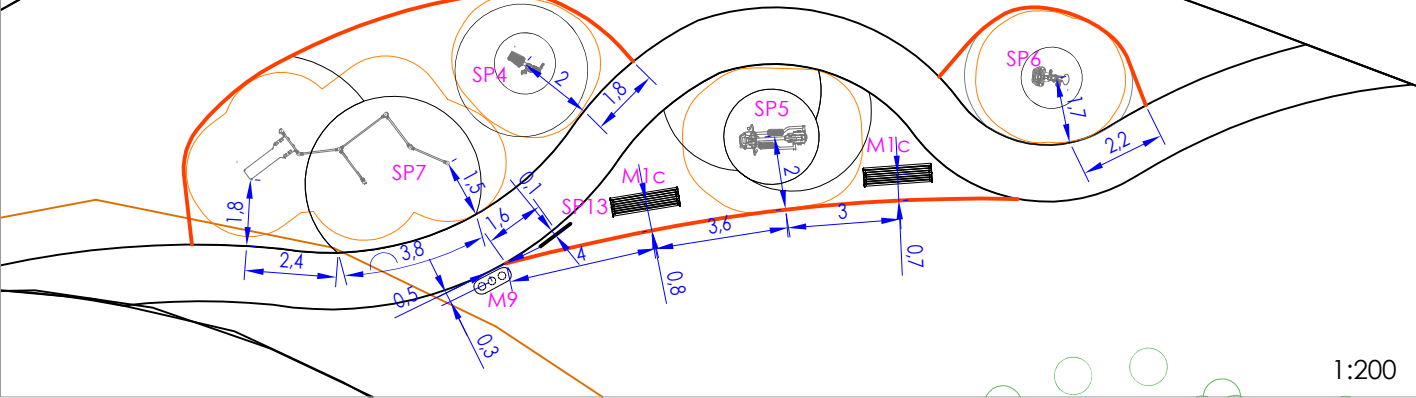

ZELENÉ
SIDLISKÁ

LOKALITA MAGURSKÁ - KRIVÁNSKA -
JELŠOVÝ HÁJIK

MIESTO Banská Bystrica, 974 01
OBJEDNÁVATEĽ mesto Banská Bystrica
Československej armády 26
SPRACOVATEĽ RUDBECKIA s.r.o.
Svätoplukovo 449, 951 16

SO4 IHRISKÁ

ZODP. PROJEKTANT © Ing. Júlia Straňáková
autoriz. kraj. arch. r.č. 0036 KA
VYPRACOVAL Ing. Júlia Straňáková
Ing. Alica Jelačičová

NÁZOV VÝKRESU
G/FITNESS CHODNÍK

STUPEŇ PD SP/ R
DÁTUM 2025
MIERKA 1:5000,1:500
FORMÁT 2xA4
SADA

PRÍLOHA

4.12