



LEGENDA

RIEŠENÉ ÚZEMIE
BUDOVY

POVRCHY IHRISKÁ

- UMELÝ SVAH - CELOROČNÉ SÁNKOVANIE, 360 m²
- BOČNÝ PROFIL
- ODKOPÁVKA ZEMINY
- NAVÁŽKA ZEMINY

VYTYČ. BODY - N/ UMELÝ SVAH		
BOD	SÚRADNICA X [mm]	SÚRADNICA Y [mm]
1	-416289,11	-1225717,83
2	-416290,36	-1225715,07
3	-416291,43	-1225712,70
4	-416292,45	-1225710,42
5	-416293,39	-1225708,35
6	-416294,39	-1225706,12
7	-416295,38	-1225703,93
8	-416292,53	-1225702,73
9	-416289,86	-1225701,61
10	-416287,54	-1225700,63

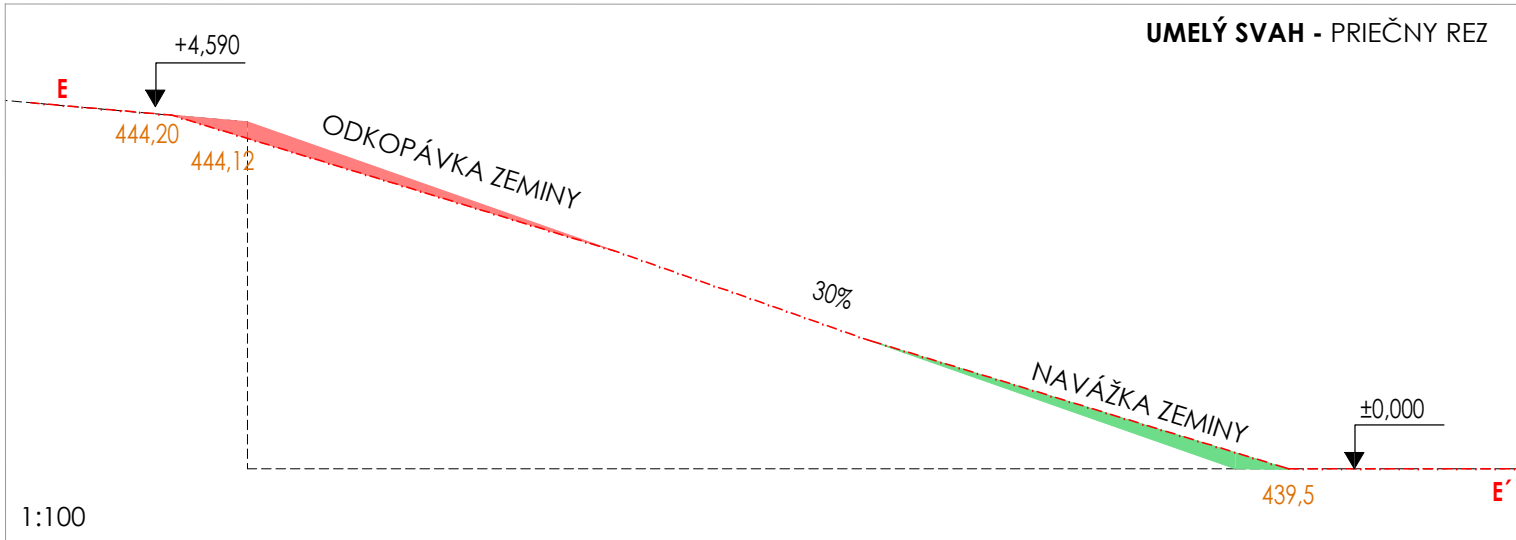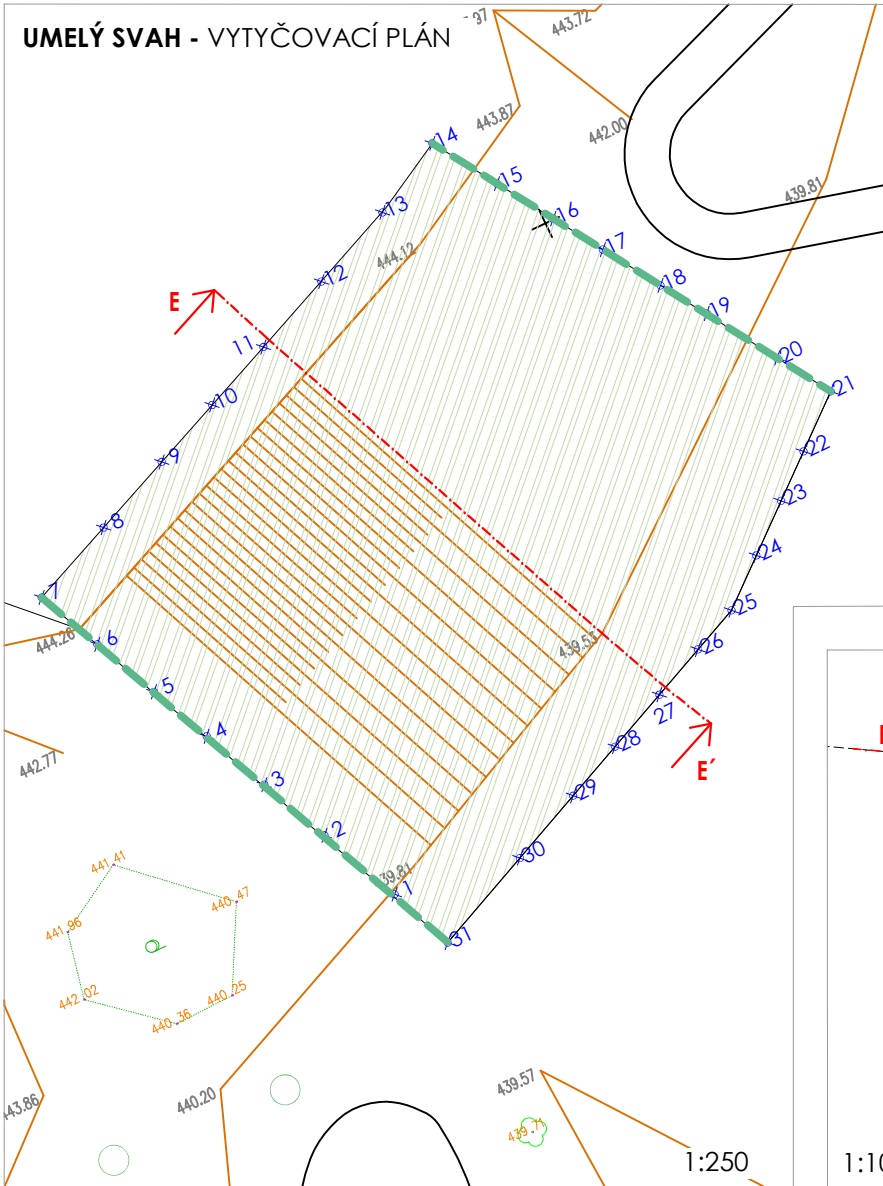

11	-416285,18	-1225699,64
12	-416282,51	-1225698,52
13	-416279,70	-1225697,34
14	-416277,23	-1225695,99
15	-416275,88	-1225698,12
16	-416274,70	-1225699,97
17	-416273,66	-1225701,60
18	-416272,46	-1225703,50
19	-416271,48	-1225705,00
20	-416270,02	-1225707,34
21	-416268,91	-1225709,10
22	-416270,58	-1225710,49
23	-416271,96	-1225711,65
24	-416273,47	-1225712,92
25	-416275,00	-1225714,20
26	-416276,56	-1225714,88
27	-416278,36	-1225715,68
28	-416280,42	-1225716,59
29	-416282,38	-1225717,45
30	-416284,86	-1225718,55
31	-416288,22	-1225720,03

ZELENÉ
SÍDLISKÁ

LOKALITA MAGURSKÁ - KRIVÁNSKA -
JELŠOVÝ HÁJIK

MIESTO Banská Bystrica, 974 01
OBJEDNÁVATEĽ mesto Banská Bystrica
Československej armády 26
SPRACOVATEĽ RUDBECKIA s.r.o.
Svätoplukovo 449, 951 16

SO4 IHRISKÁ

ZODP. PROJEKTANT © Ing. Júlia Straňáková
autoriz. kraj. arch. r.č. 0036 KA
VYPRACOVAL Ing. Júlia Straňáková
Ing. Alica Jelačičová

NÁZOV VÝKRESU
N/ UMELÝ SVAH - CELOROČNÉ SÁNKOVANIE

STUPEŇ PD SP/ R
DÁTUM 2025
MIERKA 1:5000
FORMÁT 1:250
2xA4
SADA

PRÍLOHA
4.19