


KATASTER	
PARCELACNÉ ČÍSLO	2495/1
DRUH PLOCHY	AS.FALT
VZDIALENOSŤ ŠAHT	15.00
OZNACENIE ŠAHT	33.00
ZÚ.	RŠ
	KÚ.

SMEROVÉ POMERY




KANALIZAČNÁ PRÍPOJKA PRE HOKEJBALOVÉ IHRSKO

MIERKA 1:500/100

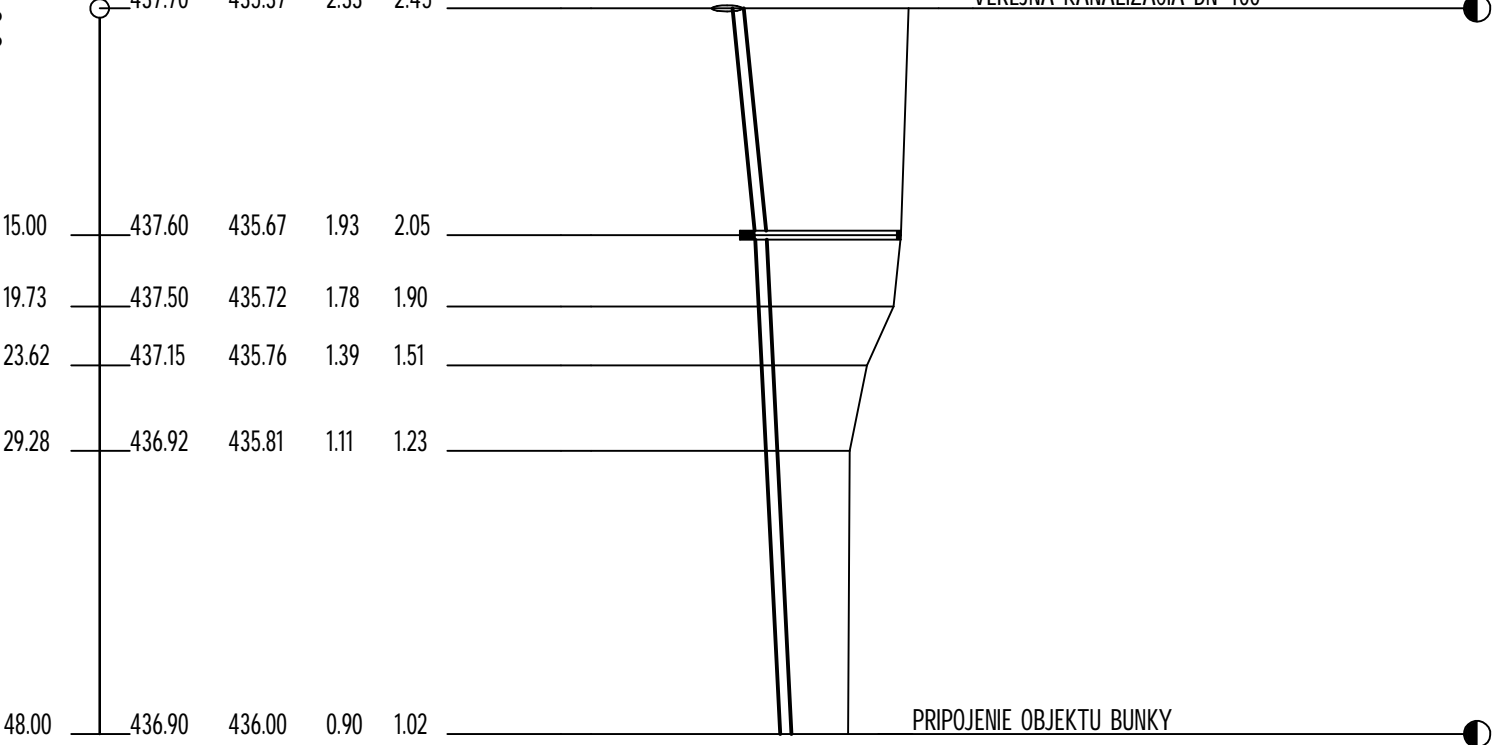

STANIČENIE [km/n]	0.0
PROFIL [mm] - MATERIÁL - DĹŽKA [m]	DN150 - PVC-U* SN8 - 48.00
SKLON [promile] - DĹŽKA [m]	20.00 - 15.00 10.03 - 33.00
ULOŽENIE	PÍSKOVÉ LÔŽKO
KAPACITNÝ PRIETOK [l/s] - RÝCHLOSŤ [m/s]	30.0 - 1.70 21.0 - 1.19

VZOROVÝ PRIEČNY REZ ULOŽENIA KANALIZAČNÉHO POTRUBIA

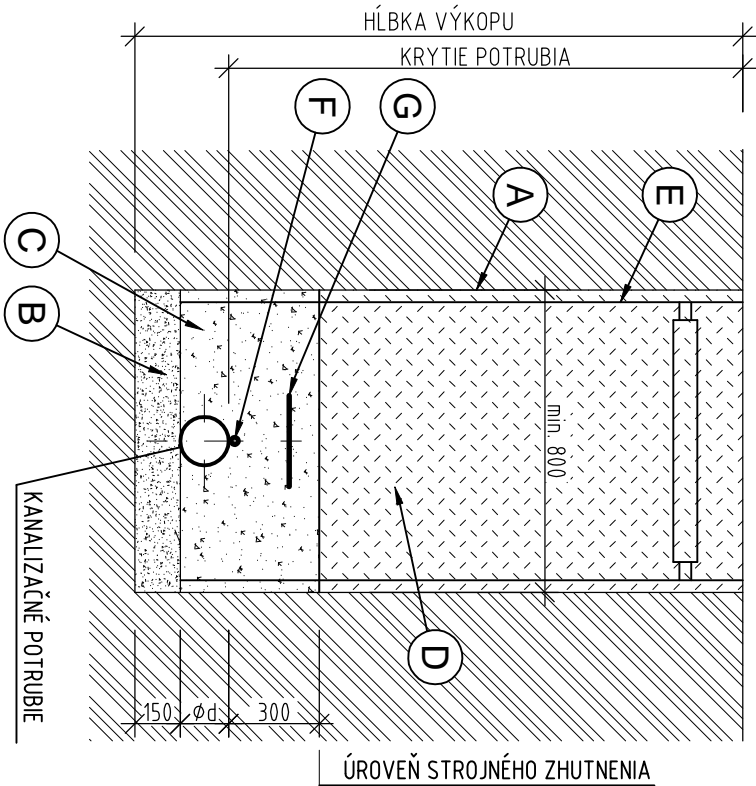

A	STENA VÝKOPU
B	PÍSKOVÉ LÔŽKO 150 mm
C	OBSYP POTRUBIA ŠTRKOPÍSKOM fr. 0-4 mm
D	ZÁSYP SO ZHUTNENÍM VÝŤAŽENOU ZEMINOU
E	PAŽENIE PRÍLOŽNÉ
F	VÝHLADÁVACÍ VODIČ CYKY 2x2,5mm ²
G	SIGNÁLNA FÓLIA š. 300 mm

ZELENÉ IDLIŠKÁ LOKALITA MAGURSKÁ – KRIVÁNSKA – JELŠOVÝ HÁJIK

MIESTO	Banská Bystrica, 974 01
OBJEDNÁVATEĽ	mesto Banská Bystrica
SPRACOVATEĽ	Československej armády 26

SPRACOVATEĽ	RUDBECKIA s.r.o.
	Svätoplukovo 449, 951 16

SO7 PRÍPOJKY VODY A KANALIZÁCIE

ZODP. PROJEKTANT Ing. Albert Stránsky

VYPRACOVAL	Ing. Jozef Višanský
	visansky.jozef@gmail.com

NÁZOV VÝKRESU

POZDÍŽNY PROFIL KANALIZAČNEJ PRÍPOJKY

PRÍLOHA

7.9