



1. DETAIL PRIECHODU PRE CHODCOV

DLAŽBA PRE NEVIDIACICH, PODĽA TP048/2019 a vyhlášky č.532/2002

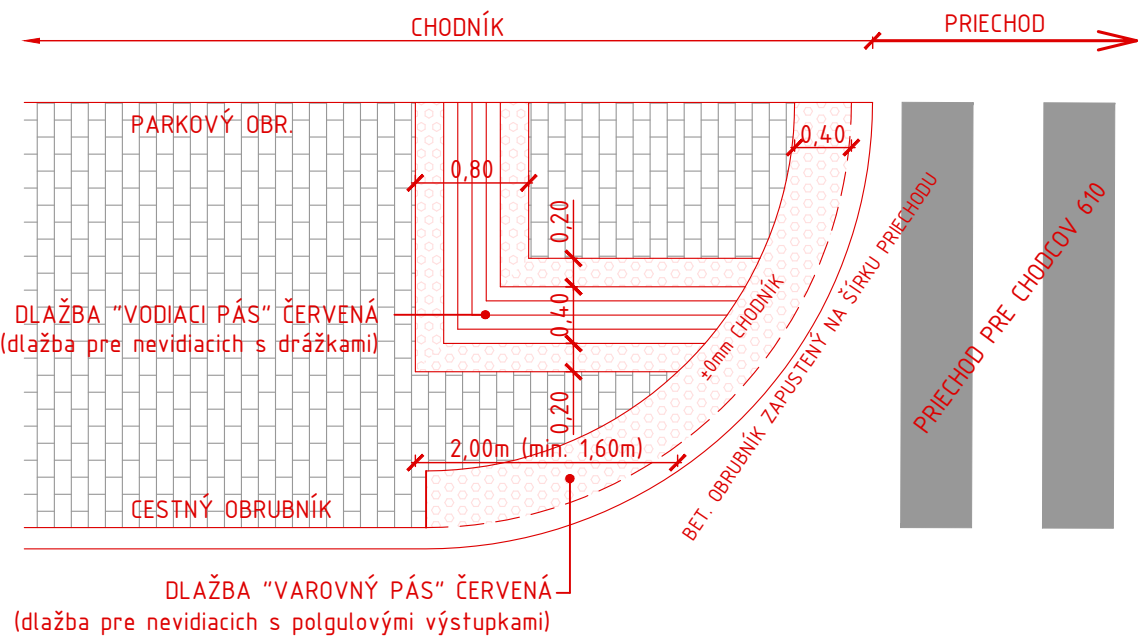

2. DETAIL VAROVNÝ PÁS

DLAŽBA PRE NEVIDIACICH, PODĽA TP048/2019 a vyhlášky č.532/2002

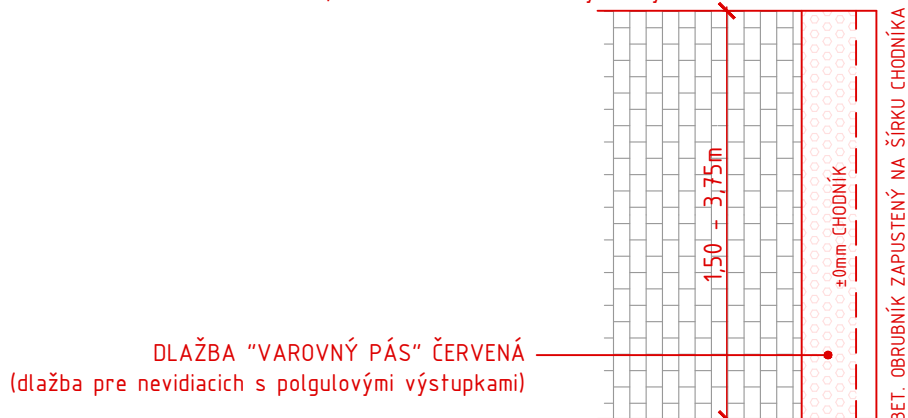

POZNÁMKA: SAMOTNÉ UMIESTNENIE PRVKOV PRE NEVIDIACICH MUSÍ BYŤ SKONZULTOVANÉ A ODSÚHLASENÉ V RÁMCI STAVBY JEDNÁK ÚNIOU PRE NEVIDIACICH A SÚČASNE PROJEKTANTOM STAVBY !!!

LEGENDA

- CHODNÍKY, VJAZDY A SPEVNENÉ PLOCHY NERIEŠENÉ
- ÚDRŽBA EXISTUJÚCEHO POVRCHU (LOKÁLNE VYSPRÁVKY)
- VÝMENA ASFALTOVÉHO POVRCHU
- NAVRHOVANÝ POVRCH DLAŽBA
- NAVRHOVANÝ POVRCH MLAT
- NAVRHOVANÝ POVRCH VSAKOVACIE ROŠTY
- NAVRHOVANÝ POVRCH ASFALTOVÝ

ZELENÉ IDLISKÁ LOKALITA MAGURSKÁ

MIESTO Banská Bystrica, 974 01
OBJEDNÁVATEĽ mesto Banská Bystrica
Československej armády 26
SPRACOVATEĽ RUDBECKIA s.r.o.
Svätoplukovo 449, 951 16

SO1 TERÉNNÉ ÚPRAVY, SPEVNENÉ PLOCHY

ZODP. PROJEKTANT



Ing. Boris Aresta

Ing. Boris Aresta

STUPEŇ PD SP/R

DÁTUM 2025

MIERKA 1:1000

FORMÁT 8xA4

SADA

NÁZOV VÝKRESU
SITUÁCIA BEZBARIÉROVÝCH PRVKOV

PRÍLOHA

1.5