

INŽINIERSKÉ SIETE EXISTUJÚCE


- Vodovodné potrubie (bez rozlíšenia druhu) podz. neover.
- Kanalizačná stoka, potrubie (bez rozlíšenia druhu) podz. neover.
- Plynovodné potrubie stredotlaké podz. neover.
- Tepelné potrubie (bez rozlíšenia) podz. neover.
- Vonkajšie silové vedenie nízkeho napätia - NN podz. over.
- Vonkajšie silové vedenie vysokého napätia - VN podz. over.
- Sieť BBXNET podz. neover.
- Sieť IMAFEX podz. neover.
- Sieť NASES podz. neover.
- Sieť ORANGE podz. neover.
- Sieť TELEKOM podz. over.
- Sieť TELEKOM podz. neover.
- Sieť UPC podz. neover.
- Verejný STL plynovod
- Ochranné pásmo STL plynovodu - 1m
- Bezpečnostné pásmo STL plynovodu - OP+1m

PARKOVÝ MOBILIÁR

- M1a LAVIČKA S OPERADLOM A PODRÚČKAMI
umiestnenie pri vstupoch do bytových domov - kotvené na dlažbu!
- M1b LAVIČKA S OPERADLOM BEZ PODRÚČIEK
- M2 LAVIČKA OBLÚKOVÁ BEZ OPERADLA
- M9 ODPADKOVÝ KÔŠ
- M10 KRUHOVÝ MODUL S VEGETAČ. STRECHOU
- M11 VONKAJŠÍ OKRÚHLÝ STÔL
- M12 STOLČEK OKRÚHLÝ
- M13 ŠACHOVÝ STÔL
- M14 STOJAN NA BICYKLE

VYTYČ. BODY MOBILIÁRU - ČASŤ 3


BOD	SÚRADNICA X [mm]	SÚRADNICA Y [mm]
M1a-1	-416377,17	-1226037,89
M1a-2	-416388,97	-1226049,62
M1a-3	-416403,99	-1226064,47
M1a-4	-416428,15	-1226088,70
M1a-5	-416474,94	-1226096,10
M1a-6	-416488,10	-1226076,92
M1a-7	-416496,08	-1226048,17
M1a-8	-416506,09	-1226011,93
M1a-9	-416504,10	-1225976,55
M1a-10	-416493,68	-1225949,33
M1a-11	-416489,75	-1225939,51
M1a-12	-416424,80	-1225998,08
M1a-13	-416433,07	-1226005,94
M1a-14	-416441,19	-1226013,83
M1a-15	-416456,03	-1226028,24
M1b-1	-416409,52	-1226034,68
M1b-2	-416410,12	-1226036,56
M1b-3	-416410,89	-1226038,49
M1b-4	-416445,15	-1225956,15
M1b-5	-416446,87	-1225954,75
M1b-6	-416456,16	-1225946,79
M2-1	-416403,22	-1226030,36
M9-1	-416408,48	-1226022,66
M9-2	-416433,45	-1225965,79
M10-1	-416404,40	-1226029,40
M11-1	-416403,81	-1226029,82
M12-1	-416403,57	-1226029,27
M13-1	-416406,58	-1226032,00
M13-2	-416407,73	-1226033,15
M14-1	-416405,66	-1226026,46
M14-2	-416406,37	-1226025,75
M14-3	-416407,08	-1226025,04
M14-4	-416407,83	-1226024,23

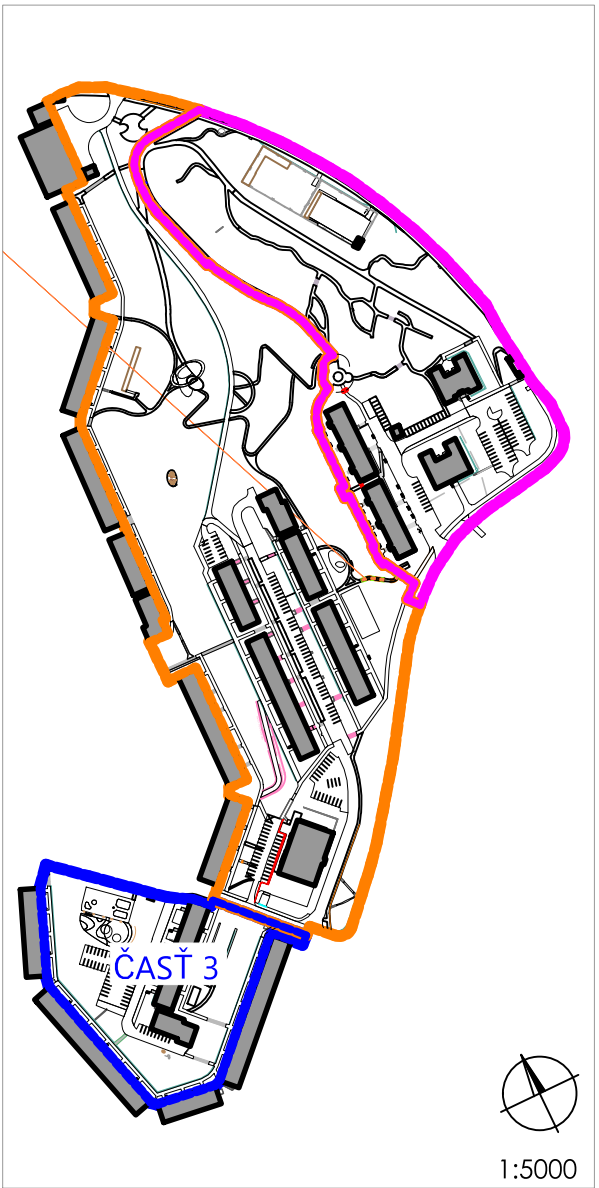

LEGENDA

- RIEŠENÉ ÚZEMIE
- BUDOVY
- POTOK
- STROM LISTNATÝ/ IHLIČNATÝ - PŮVODNÝ
- KER/ SKUPINA KROV - PŮVODNÝ/Á

DETAIL UMIESTNENIA LAVIČIEK DO STREDU VÝKLENKU Z DLAŽBY (PLATÍ PRE LAVIČKY M1a, M1b) 1:50

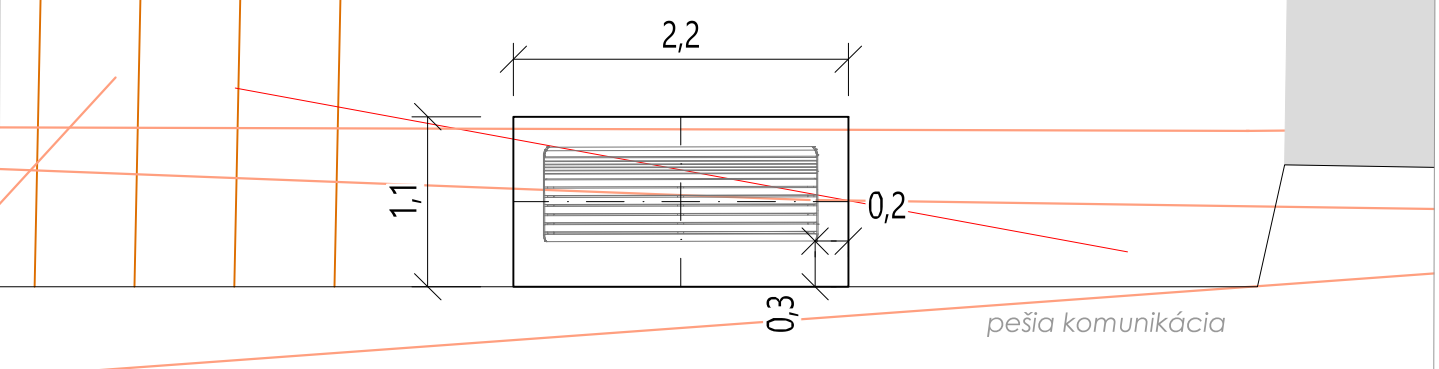

ZELENÉ
SIDLISKÁ

LOKALITA MAGURSKÁ - KRIVÁNSKA -
JELŠOVÝ HÁJK

MIESTO	Banská Bystrica, 974 01
OBJEDNÁVATEĽ	mesto Banská Bystrica Československej armády 26
SPRACOVATEĽ	RUDBECKIA s.r.o. Svätoplukovo 449, 951 16

SO3 MOBILIÁR

ZODP. PROJEKTANT	© Ing. Júlia Straňáková autoriz. kraj. arch. r.č. 0036 KA
VYPRACOVAL	Ing. Júlia Straňáková Ing. Alica Jelačičová

NÁZOV VÝKRESU
VYTYČOVACÍ PLÁN MOBILIÁRU - ČASŤ 3

PRÍLOHA

3.5