


LEGENDA

- RIEŠENÉ ÚZEMIE
 - BUDOVY
 - POTOK
 - CENTRÁLNY CHODNÍK
 - ŠTRKOVÁ PLOCHA - PÓVODNÁ
 - STROM LISTNATÝ - PÓVODNÝ
 - STROM IHLIČNATÝ - PÓVODNÝ
 - KER/ SKUPINA KROV - PÓVODNÝ
- SIETE EXISTUJÚCE
- vodovodné potrubie (bez rozlienia druhu) podz. neover.
 - kanalizačná stoka, potrubie (bez rozlienia druhu) podz. neover.
 - plynovodné potrubie stredotlaké podz. neover.
 - tepelné potrubie (bez rozlienia) podz. neover.
 - vonkajšie alové vedenie nízkého napätia - VN podz. over.
 - vonkajšie alové vedenie vysokého napätia - VN podz. over.
 - Sieť BONTET podz. neover.
 - Sieť IMAXET podz. neover.
 - Sieť NASES podz. neover.
 - Sieť ORANGE podz. neover.
 - Sieť TELEKOM podz. over.
 - Sieť TELEKOM podz. over.
 - Sieť UPC podz. neover.

NÁVRH VEGETAČNÝCH ÚPRÁV

- STROM LISTNATÝ - vysadený v ravine
- STROM LISTNATÝ - vysadený vo svahu
- STROM IHLIČNATÝ - vysadený v ravine
- ACER CAMPESTRE 'RED SHINE'
- ABIES CONCOLOR
- ACER GINNALA
- ACER PSEUDOPLATANUS 'BRUCEM'
- ALNUS GLUTINOSA
- FRAXINUS EXCELSIOR 'ALTENA'
- LIRODENDRON TUJIFERA
- QUERCUS ROBUR 'PURPURASCENS'
- SORBUS ARIA 'LUTESCENS'
- TILIA PLATYPHYLOS 'FASTIGIATA'
- STROM LISTNATÝ SO ZAVLAŽOVACÍM VAKOM
- STROM LISTNATÝ S DRENÁŽNOU RÚROU
- STROM LISTNATÝ BEZ ZAVLAŽ. VAKU/ BEZ DRENÁŽ. RÚRY

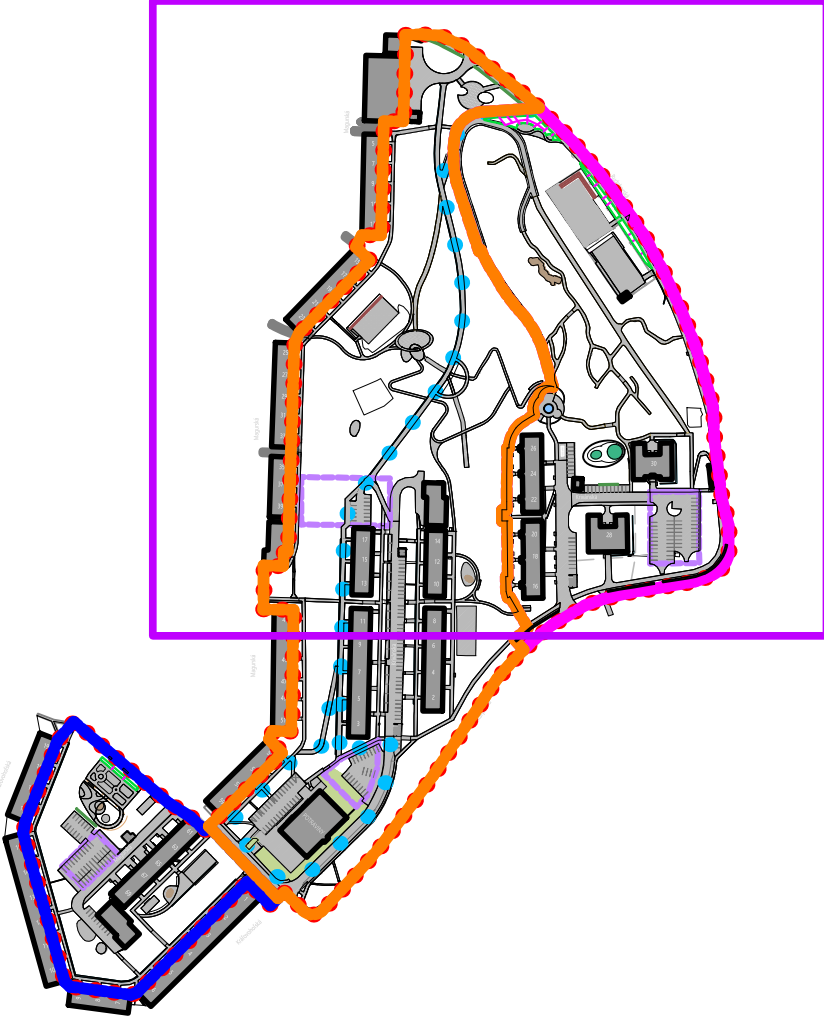

VÝTYČ. BODY STROMOV - ČASŤ 2

BOD	SÚRADNICA X [mm]	SÚRADNICA Y [mm]
29	-416233.18	-1225484.26
30	-416240.18	-1225486.76
31	-416236.65	-1225489.59
32	-416227.17	-1225502.96
33	-416220.09	-1225497.68
34	-416211.71	-1225498.15
35	-416208.49	-1225509.88
36	-416196.38	-1225511.06
37	-416192.69	-1225513.44
38	-416196.01	-1225515.61
39	-416242.59	-1225518.57
40	-416244.55	-1225533.58
41	-416245.00	-1225540.28
42	-416245.18	-1225550.70
43	-416244.20	-1225562.01
44	-416242.10	-1225571.38
45	-416241.95	-1225578.56
46	-416242.91	-1225585.44
47	-416243.79	-1225592.59
48	-416245.24	-1225599.42
49	-416246.74	-1225606.30
50	-416248.66	-1225613.28
51	-416250.58	-1225619.88
52	-416252.88	-1225626.47
53	-416255.59	-1225632.80
54	-416256.25	-1225638.99
55	-416269.63	-1225636.16
56	-416265.78	-1225641.45
57	-416247.60	-1225656.49
58	-416244.95	-1225660.76
59	-416250.18	-1225660.84
60	-416269.82	-1225670.92
61	-416271.96	-1225681.17
62	-416274.59	-1225683.40
63	-416271.29	-1225685.30
64	-416256.41	-1225683.60
65	-416219.54	-1225626.96
66	-416216.63	-1225629.09
67	-416219.58	-1225630.15
68	-416229.04	-1225628.81
69	-416228.66	-1225635.31
70	-416227.88	-1225641.81
71	-416218.33	-1225657.83
72	-416216.89	-1225662.58
73	-416228.82	-1225662.91
74	-416230.04	-1225669.20
75	-416239.95	-1225692.20
76	-416242.69	-1225696.33
77	-416246.35	-1225701.64
78	-416251.85	-1225710.56
79	-416264.56	-1225727.82
80	-416274.10	-1225739.55
81	-416288.54	-1225693.99
82	-416291.07	-1225697.05
83	-416285.80	-1225698.30
84	-416316.63	-1225741.30
85	-416312.97	-1225743.83
86	-416316.59	-1225746.36
87	-416231.60	-1225710.33
88	-416230.21	-1225714.95
89	-416228.82	-1225719.58
90	-416227.43	-1225724.20
91	-416226.05	-1225728.82
92	-416215.32	-1225719.86
93	-416211.03	-1225718.94
94	-416225.52	-1225737.47
95	-416225.61	-1225742.05
96	-416225.48	-1225746.85
97	-416212.34	-1225737.78
98	-416209.51	-1225740.38
99	-416198.70	-1225759.22
100	-416198.59	-1225764.42
101	-416198.52	-1225770.08
102	-416198.16	-1225775.25
103	-416198.16	-1225780.41
104	-416216.03	-1225814.02
105	-416213.87	-1225816.80
106	-416212.21	-1225820.44
107	-416203.91	-1225831.91
108	-416198.79	-1225833.38
109	-416202.92	-1225836.72
110	-416259.12	-1225839.26
111	-416259.15	-1225849.86
112	-416259.19	-1225860.54
113	-416259.42	-1225868.37
114	-416259.60	-1225876.01
115	-416259.26	-1225884.62
116	-416259.24	-1225894.07
117	-416259.31	-1225901.93
118	-416259.04	-1225911.29
119	-416258.80	-1225925.89
120	-416307.85	-1225799.78
121	-416308.41	-1225806.59

VÝTYČ. BODY STROMOV - ČASŤ 1

BOD	SÚRADNICA X [mm]	SÚRADNICA Y [mm]
1	-416192.86	-1225524.01
2	-416184.68	-1225523.49
3	-416176.70	-1225522.99
4	-416170.82	-1225528.41
5	-416164.93	-1225533.83
6	-416162.00	-1225541.82
7	-416174.74	-1225540.87
8	-416170.59	-1225541.10
9	-416172.59	-1225543.42
10	-416092.17	-1225625.72
11	-416096.85	-1225636.06
12	-416057.83	-1225773.98
13	-416057.07	-1225780.90
14	-416056.24	-1225787.75
15	-416055.38	-1225798.70
16	-416055.80	-1225805.70
17	-416058.45	-1225812.00
18	-416063.75	-1225816.57
19	-416083.10	-1225820.36
20	-416099.08	-1225820.91
21	-416106.40	-1225818.00
22	-416113.78	-1225823.80
23	-416135.09	-1225829.26
24	-416141.00	-1225831.15
25	-416146.92	-1225834.40
26	-416173.33	-1225847.01
27	-416176.96	-1225848.06
28	-416175.55	-1225724.59

ZELENÉ IDLIŠKA LOKALITA MAGURSKÁ - KRIVÁNSKA - JEJŠOVÝ HÁJK

MESTO Banská Bystrica, 974 01
OBJEDNÁVATEĽ mesto Banská Bystrica
SPRACOVATEĽ KUDRĚČKA s.r.o.
Svatoplukova 449, 951 16

SO 2 KONCEPCIA ZELENÉ SO 2.2 NÁVRH VEGETAČNÝCH ÚPRÁV

ZODP. PROJEKTANT Ing. Júlia Straňáková
autoriz. kraj, arch. r.č. 0036 KA
VYPRACOVAL Ing. Júlia Straňáková
Ing. Alícia Jelačičová

NÁZOV VÝKRESU VÝTYČOVACÍ A OSADZOVACÍ PLÁN STROMOV - ČASŤ 1, 2

PRÍLOHA 2.2.7

STUPEN PD SP/ R
DÁTUM 2025
MIERKA 1:5000(1:500)
FORMÁT 12x4
SADA