


Nr 1.5.2 Docieplenie ściany i cokołu - wersja z listwą startową - detal

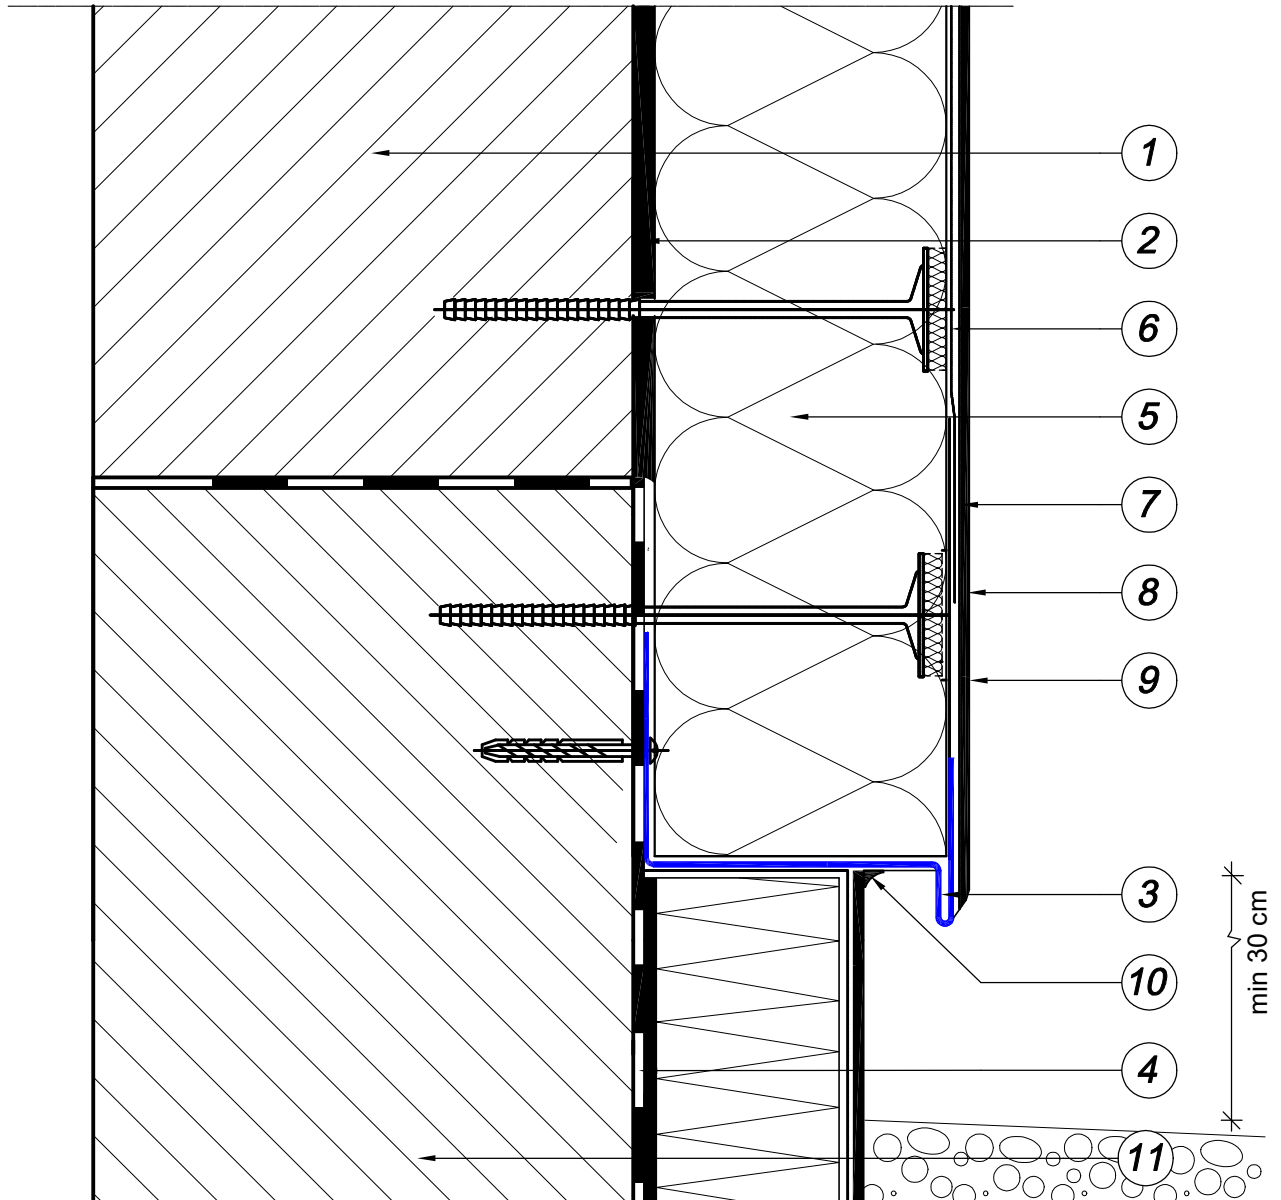

1. ŚCIANA

2. KLEJ DO MOCOWANIA PŁYT IZOLACJI TERMICZNEJ

3. LISTWA STARTOWA

4. HYDROIZOLACJA

5. IZOLACJA TERMICZNA

6. ZAPRAWA DO WYKONANIA WARSTWY ZBROJONEJ

7. SIATKA ZBROJĄCA Z WŁÓKNA SZKLANEGO

8. PREPARAT GRUNTUJĄCY POD WYPRAWĘ TYNKARSKĄ

9. WYPRWA TYNKARSKA

10. USZCZELNIACZ ELASTYCZNY

11. OCIEPLENIE ŚCIANY POD LISTWĄ STARTOWĄ

12. KOŁEK MOCUJĄCY LISTWĘ STARTOWĄ

Temat :	Projekt termomodernizacji i zmiany kolorystyki elewacji budynku LKS Buk Rudy		
Lokalizacja :	47-430 Rudy ul. Brzozowa 20A dz. nr 229/2	Rysunki technologiczne	
Inwestor:	Gmina Kuźnia Raciborska 47- 420 Kuźnia Raciborska ul. Słowackiego 4	Podpis	
Projektant :	Józef Kwiatek upr. nr 348/93 47-400 Racibórz ul.Powstańców Śl 23		
Skala 1 : 100	luty 2025 r.	Nr rys.T-10	