

USŁUGI INWESTYCYJNE
NADZORY BUDOWLANE
KOSZTORYSOWANIE
mgr inż. SŁAWOMIR MANKA
87-300 BRODNICA
GORCZENICA 98C.

PROJEKTANT:

mgr inż. Sławomir Manka
upr. proj. KUP.0003/P.OOK/10
do projektowania bez ograniczeń
w specjalności konstrukcyjno-budowlanej

ARCHITEKT:

mgr inż. arch. Tomasz Pałowski
uprawnienia do projektowania
w specjalności architektonicznej
upr. 20/MMOKK/17

SPRAWDZAJĄCY

ARCHITEKT:

mgr inż. arch. Dariusz Szymański
uprawnienia do projektowania
w specjalności architektonicznej
upr. 22/MMOKK/17

ASYSTENT

PROJEKTANTA:

mgr inż. Marcin Jasniński
inż. arch. Mateusz Marka

NAZWA:

BUDOWA BUDYNKU
MAGAZYNOWEGO

RYSUNEK:

ELEWACJE SZCZYTOWE

ADRES:

GÓRZNO,
dz. nr 386/1

MIASTO I GMINA GÓRZNO

ULICA RYNEK 1
87-320 GÓRZNO

BRANŻA:

ARCHITEKTURA

SKALA:

1:100

DATA:



02.2026

NR RYSUNKU:

A5

NR STRONY:

ELEWACJE SZCZYTOWE

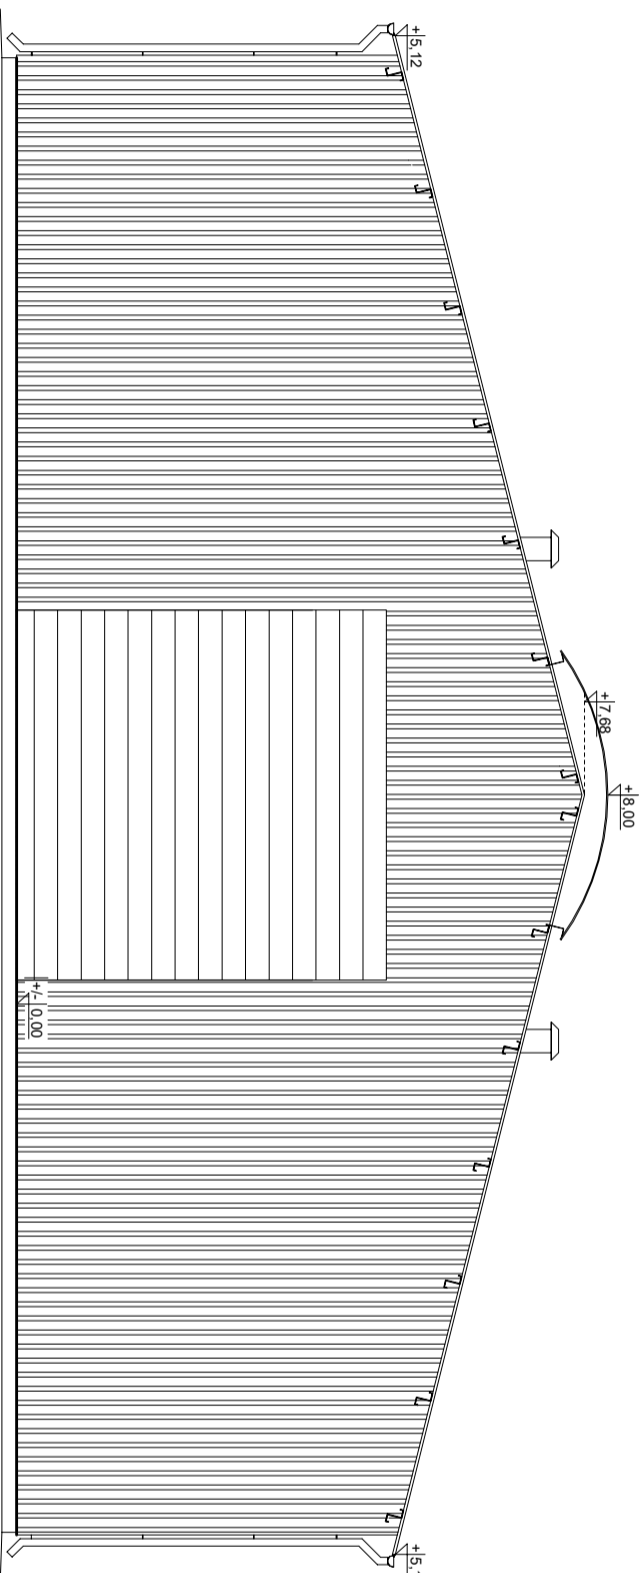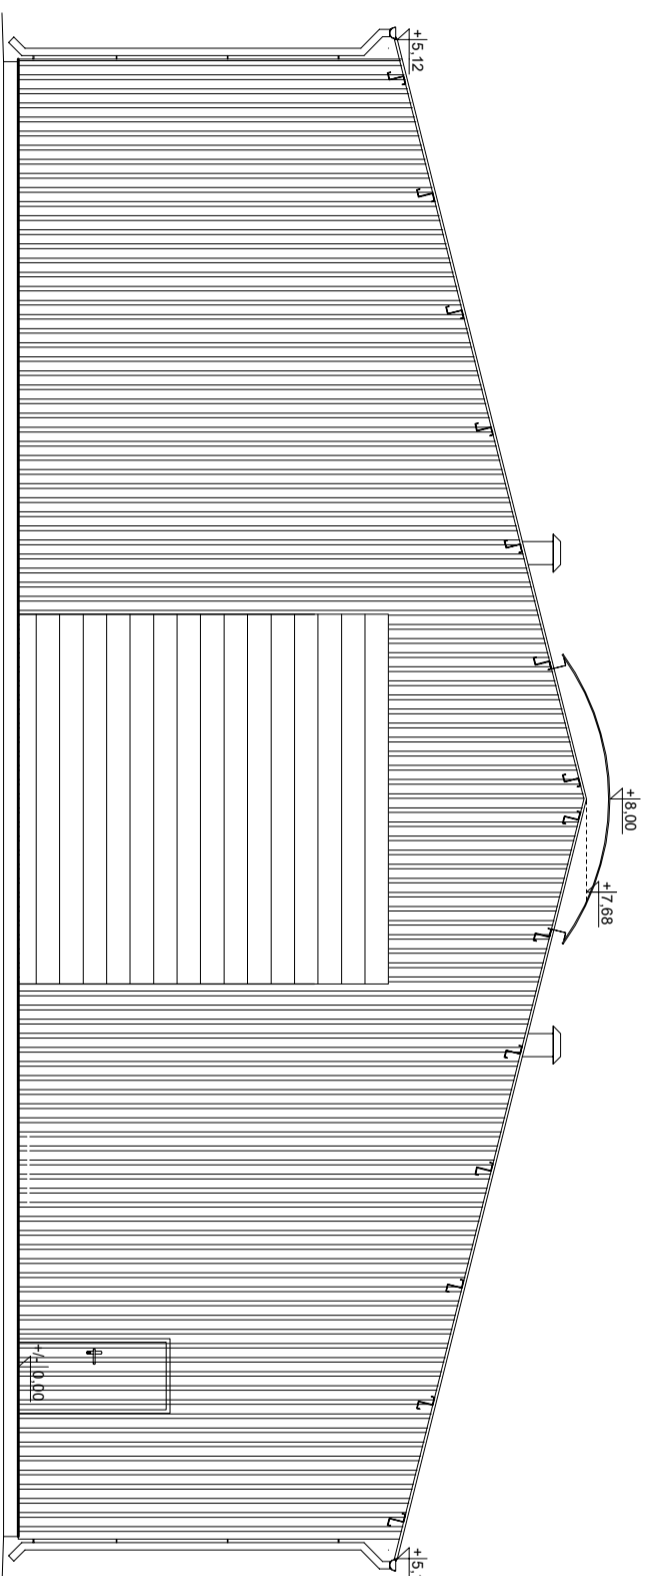

Pokrycie dachu z blachy trapezowej w kolorze jasnym szarym

Elewacja z blachy trapezowej w kolorze szarym

Stoiarka drzwiowa z aluminium w kolorze antracytowym

Ogrymowanie blaszane w kolorze antracytowym