


Príloha č. 5-2

Inžinierskogeologický profil 2-2' km 0,061

Lokalita: Janova Lehota

M 1:250

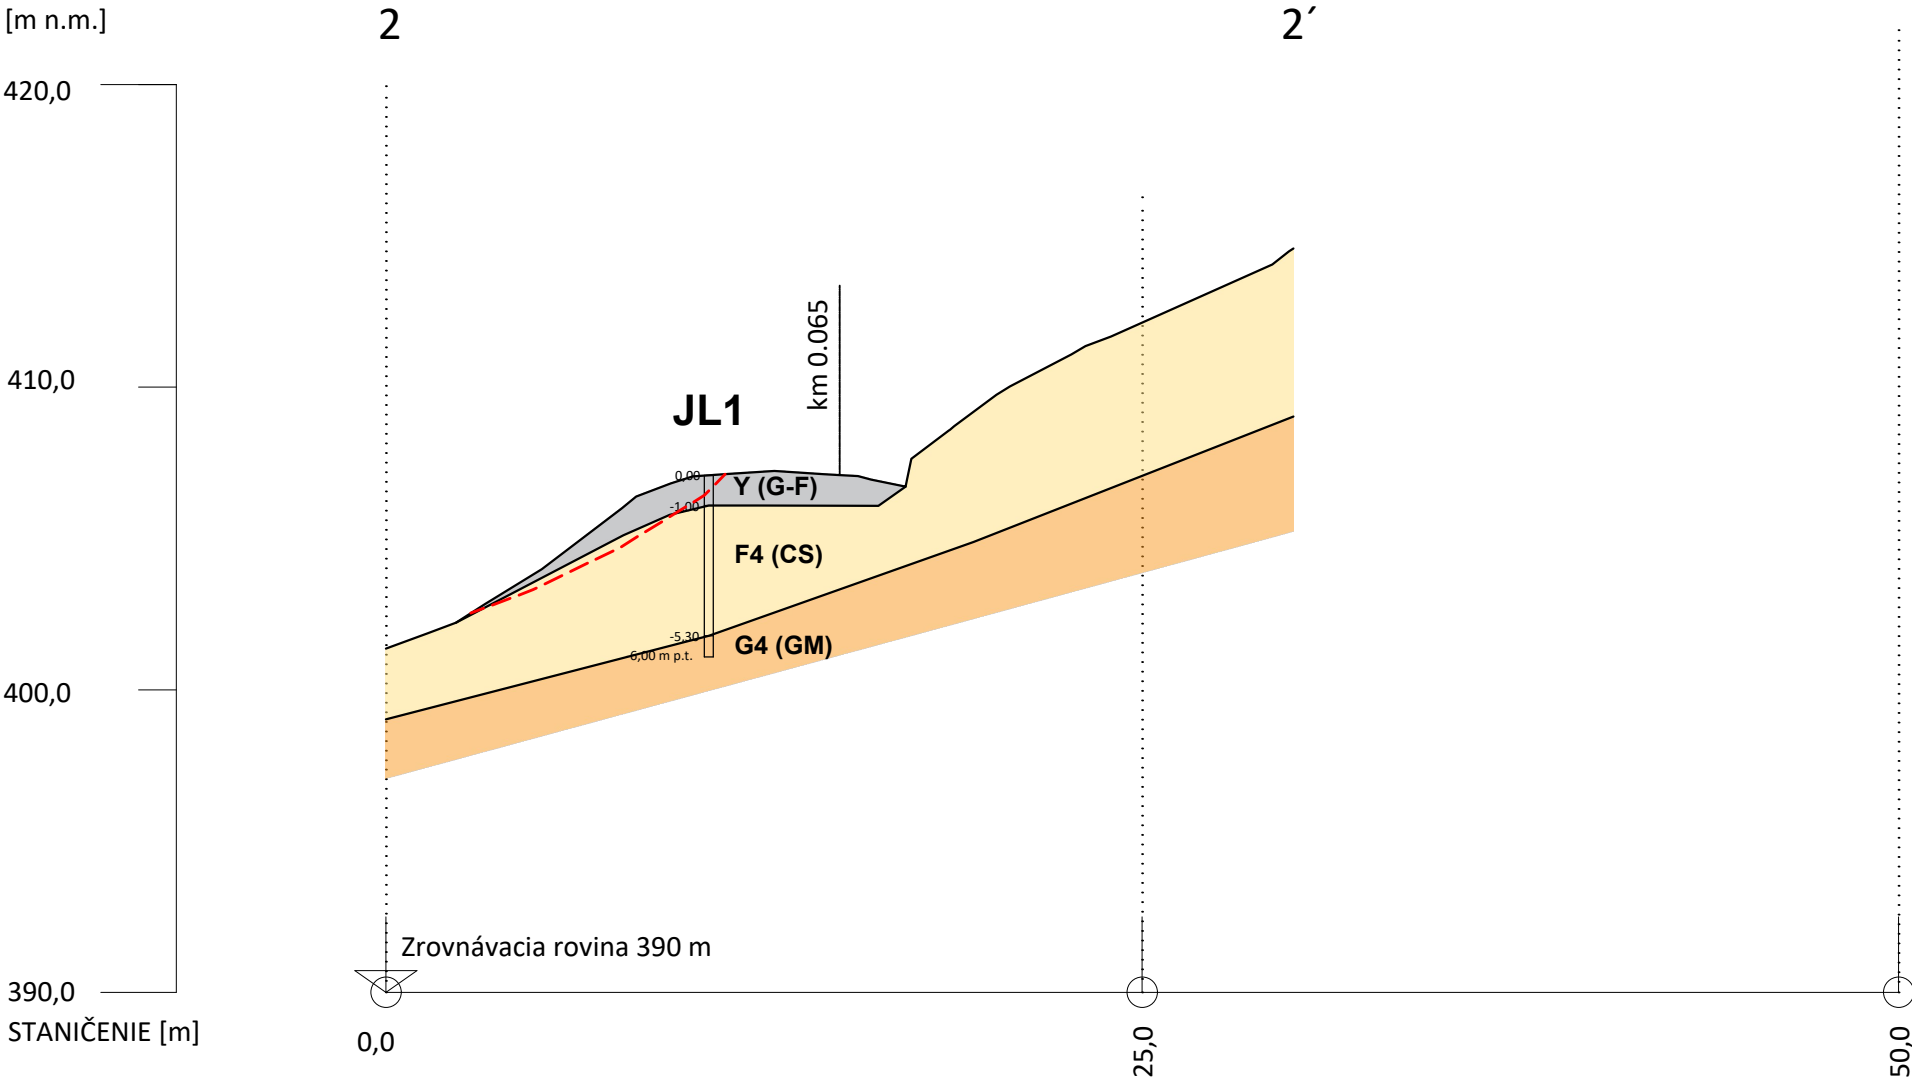

LEGENDA

KVARTÉRNE POKRYVNÉ ÚTVARY

- Y

násyp Y (G-F)
- D

zosuvné deluvium, íl piesčitý (F4/CS)
- D

zosuvné deluvium, štrk siltový (G4/GM)
- predpokladaná šmyková plocha