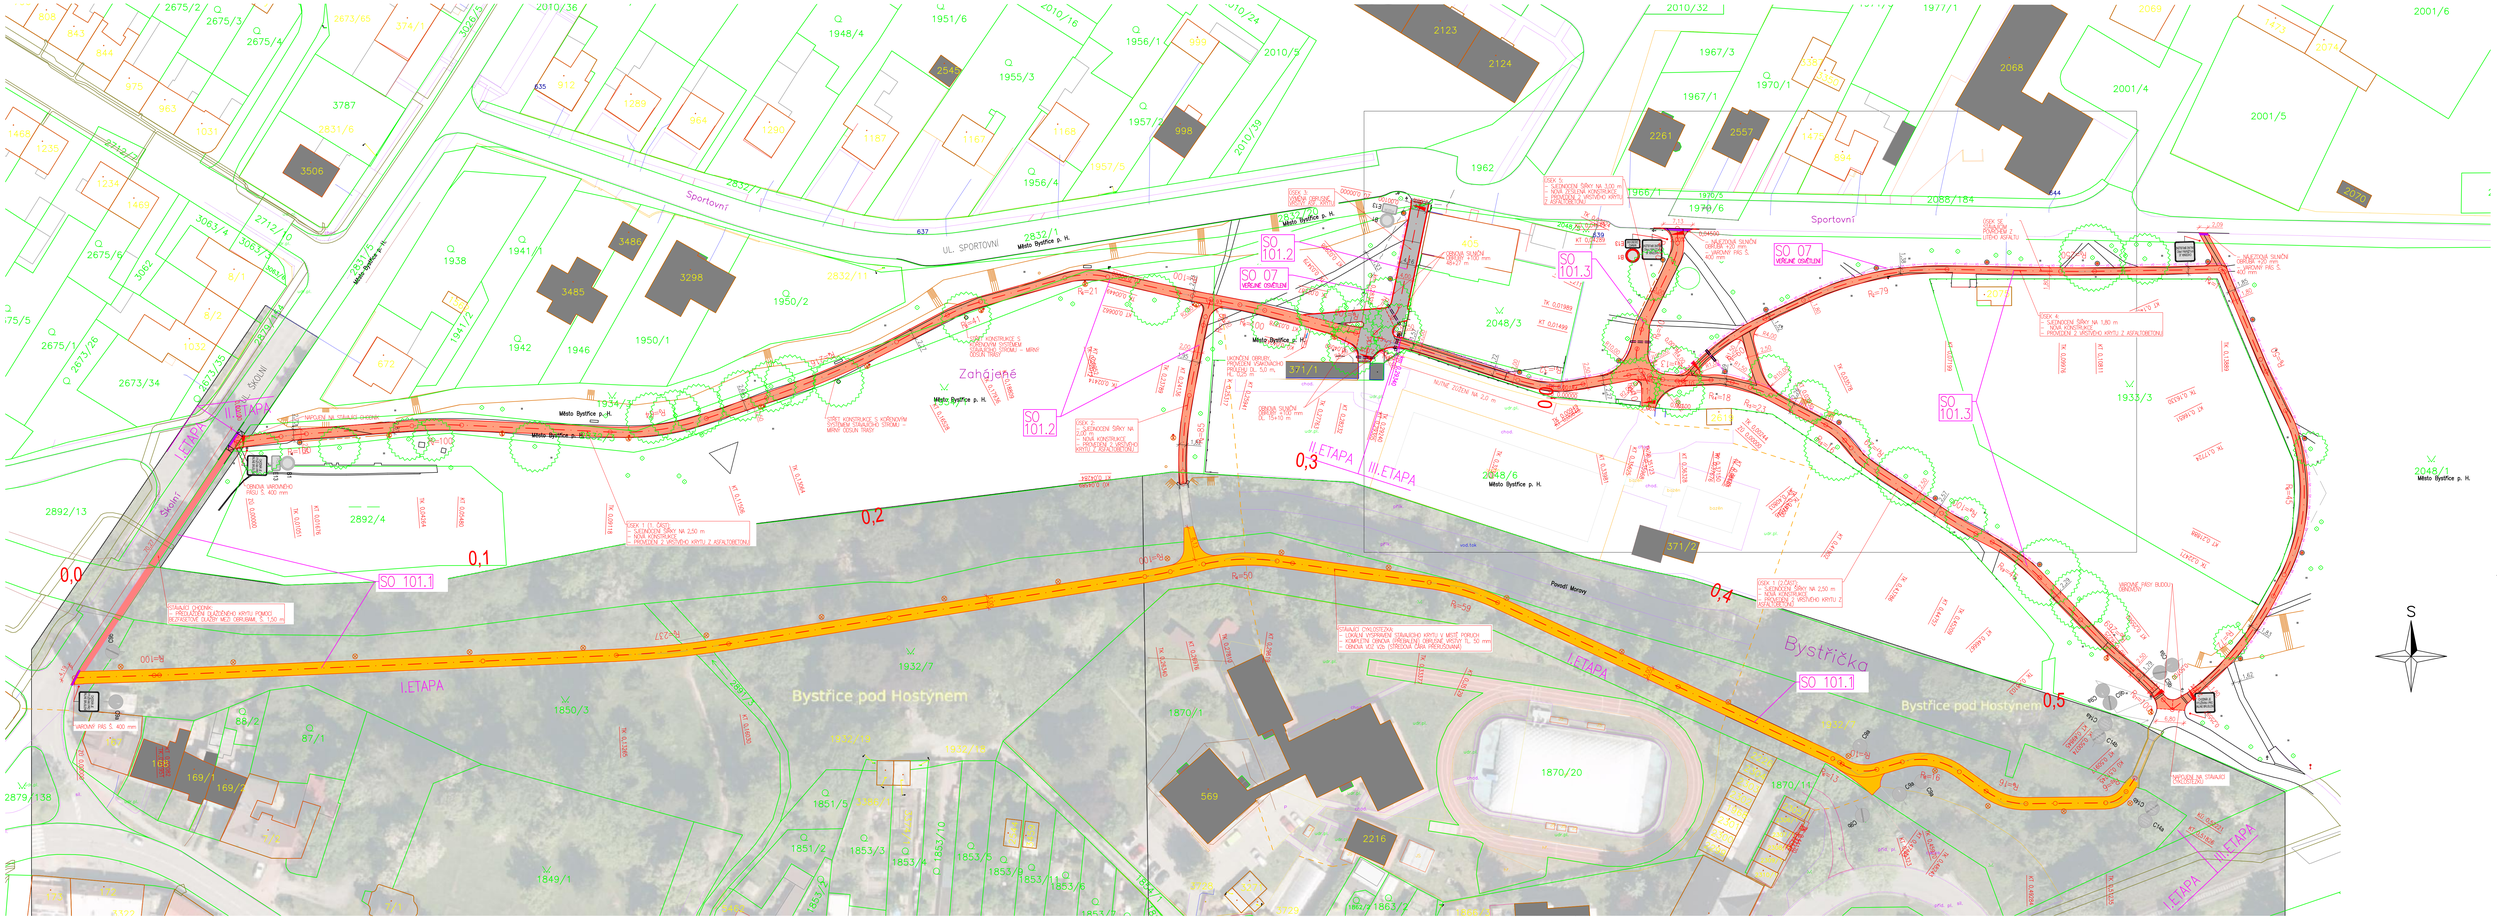

LEGENDA

- ZÁKRES HRANIC DLE KN
- 1140/1 – PARCELNÍ ČÍSLO DLE KN
- NOVÁ OSA KOMUNIKACE
- TECHNOLOGIE: NOVÁ KONSTRUKCE + POKLÁDKA ASF. KRYTU
- TECHNOLOGIE: VÝMĚNA ASF. KRYTU
- TECHNOLOGIE: "PŘEBALENÍ" ASF. KRYTU
- PŘEDLAŽDĚNÍ KRYTU ZE ŽÍMAK. DLAŽDIC – BEZPÁSETOVÁ DLAŽBA
- VEŘEJNÉ OSVĚTLENÍ: NOVÉ KABELOVÉ VEDENÍ A POZICE STOŽÁRU
- STÁVAJÍCÍ VZROSTLÝ STROM / PŘIBLIŽNÝ OBRYS KOŘENOVÉHO PROSTORU

LEGENDA INŽENÝRSKÝCH SÍTÍ

- STÁVAJÍCÍ STL PLYNOVOD
- STÁVAJÍCÍ EL. VN VEDENÍ NADZEMNÍ
- STÁVAJÍCÍ EL. NN VEDENÍ NADZEMNÍ
- STÁVAJÍCÍ VODOVOD
- STÁVAJÍCÍ SPLAŠKOVÁ KANALIZACE
- STÁVAJÍCÍ DEŠŤOVÁ KANALIZACE
- STÁVAJÍCÍ VODOVOD
- STÁVAJÍCÍ JEDNOTNÁ KANALIZACE
- STÁVAJÍCÍ EL. VN VEDENÍ PODZEMNÍ
- STÁVAJÍCÍ EL. NN VEDENÍ PODZEMNÍ

POZNÁMKY:

PŘÍCHOZÍM STAVEBNÍ ČÁSTEM (OBŘÍŽ) JSOU STÁVAJÍCÍ KOMUNIKACE PRO PĚŠÍ A CYKLOSTEZKA PRO SMÍŠENÝ PROVOZ. NA DOTČENÝCH KOMUNIKACÍCH JE UVAŽOVÁNO S UMÍSTĚNÍM DOPRAVNÍ PRO INLINE BRUSLENÍ. Z HLEDISKA PLATNÉ LEGISLATIVY, ZÁKONA 361/2000 SB. (ZÁKON O SILNIČNÍM PROVOZU) JE BRUSLAŘ POVAŽOVÁN ZA CHODCE. PROTO JE NA DOTČENÉ KOMUNIKACE NAHLÍŽENO JAKO NA KOMUNIKACE PRO PĚŠÍ.
U VJEZDŮ DO ŘEŠENÉ LOKALITY PARKOVÝCH KOMUNIKACÍ BUDOU OSAZENY INFORMAČNÍ TABULE S TEXTEM DLE POŽADAVKU INVESTORA A SPRÁVCE, NAPŘ. "CHODNÍK JE VYUŽÍVÁN I PRO IN-LINE BRUSLENÍ"
STAVEBNÍ OBJEKT SO 07 – VEŘEJNÉ OSVĚTLENÍ JE ŘEŠEN JAKO SOUVISEJÍCÍ STAVEBNÍ OBJEKT.

ČINNOST V KOŘENOVÉM PROSTORU STROMŮ:

VÝKOPOVÉ PRÁCE V KOŘENOVÝCH PROSTORECH STROMŮ BUDOU PROVÁDĚNY RUČNĚ (DLE ČSN 83 9061 JE ZA KOŘENOVOU ZÓNU POVAŽUJE PLOCHA PŮDY POD KORUNOU STROMU (OKAPOVÁ LINIE KORUNY) ROZŠÍŘENÁ DO STRAN O 1,5 M, U SLOUPOVITÝCH FOREM O 5 M. V KOŘENOVÉM PROSTORU SE NESMÍ HLOUBIT RÝHY, KOPYTA A STAVEBNÍ JÁMY, NELZE-LI TOMU V URČITÝCH PŘÍPADECH ZABRÁNIT, SMÍ SE HLOUBIT POUZE RUČNĚ NEBO S VYUŽITÍM ODSÁVACÍ TECHNIKY. NEJMENŠÍ VZDÁLENOST OD PATY KMENE MÁ BÝT ČTYŘNÁSOBKEM OBVODU KMENE VE VÝŠCE 1 M, NEJMÉNĚ VŠAK 2,5 M. DLE ARBORISTICKÉHO STANDARDU SE CHRÁNĚNÝ KOŘENOVÝ PROSTOR STANOVUJE JAKO KRUHOVÁ PLOCHA O POLOMĚRU DANÉM NÁSOBKEM PRŮMĚRU KMENE VE VÝŠCE 1 M A KOEFICIENTU DANÉHO ZAŘAZENÍM STROMŮ DO KATEGORIE).
V PŘÍPADĚ ZJIŠTĚNÍ KOŘENŮ V TRASE KONSTRUKCE KOMUNIKACE, BUDOU TYTO PŘEKRYTY GEOTEXTILIE A NEJPRVE PŘÍPRAVNÝ ŠTĚRKEM (KAMENIVEM MENŠÍ FRAKCE), KOŘENY O PRŮMĚRU VÍCE NEŽ 2 CM MUSÍ BÝT PONECHÁNY. V PŘÍPADĚ NUTNOSTI PROVEDENÍ ŘEZU NA STÁVAJÍCÍCH DŘEVINÁCH, BUDE TOTO OPATŘENÍ PŘEDEM PROJEDNÁNO A ODSOUHLASENO SPRÁVCEM VEŘEJNÉ ZELENĚ.

Projektant: TRAIL SYSTEM s.r.o. Masarykovo nám. 66 768 61, Bystřice pod Hostýnem IČ: 05323797	Investor: **Město Bystřice pod Hostýnem** Masarykovo nám. 137 768 61 Bystřice pod Hostýnem 1
Vypracoval: BC. JAN HŘÍBEK	DATUM 4/2026
	STUPEŇ PDPS
Místo realizace: BYSTŘICE POD HOSTÝNEM	FORMÁT / MĚŘÍTKO 12 x A4, 1:500
Revitalizace zpevněných ploch v městském parku Zahájené, Bystřice pod Hostýnem	VÝKRES Č. C.2 / PARÉ
C.2 KOORDINAČNÍ SITUACE STAVBY	