
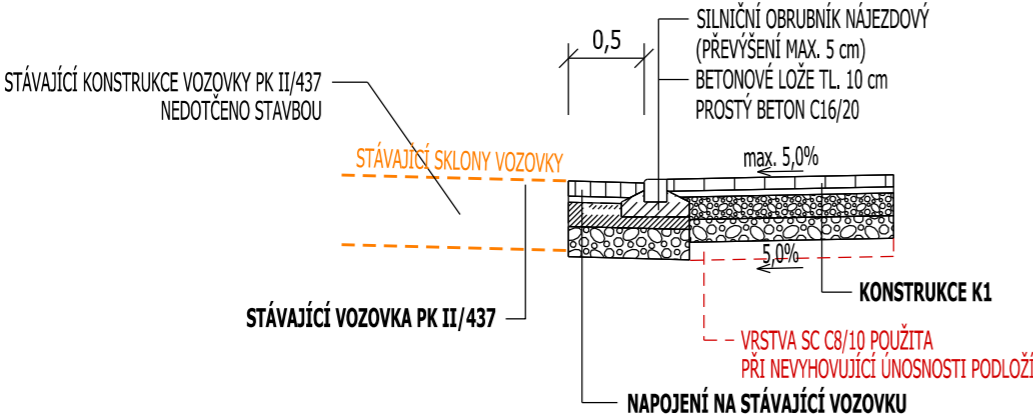


ZŘÍZENÍ SJEZDU Z UL. ČS. BRIGÁDY NA PARKOVIŠTĚ U ALBERTA V BYSTRICI POD HOSTÝNEM

DETAILY NAPOJENÍ NA PK II/437 1:50

POZN.:

PODÉLNÝ A PŘÍČNÝ SKLON ZPEVNĚNÝCH PLOCH KOPÍRUJE STÁVAJÍCÍ TERÉN. SMĚROVÉ A VÝŠKOVÉ VEDENÍ TRASY PROVÉST PLYNULÝMI KŘIVKAMI. CELKOVÝ SKLON POVRCHU MUSÍ BÝT PO CELÉ PLOŠE min. 0,5% PO CELÉ TRASE Z DŮVODU BEZPEČNÉHO ODVODNĚNÍ.

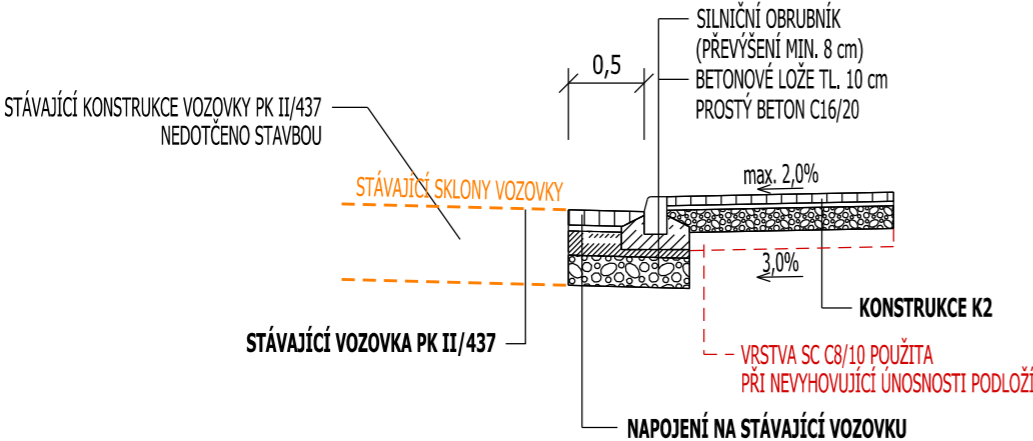

KONSTRUKCE K1 - SJEZDY A PARKOVACÍ PLOCHY

| | | | |
|-----------------------------|------|-----|---------------|
| ZÁMKOVÁ DLAŽBA | DL I | 80 | ČSN 73 6131 |
| LOŽNÍ VRSTVA (KAM. DRŤ) 4-8 | L | 40 | ČSN 73 6126-1 |
| ŠTĚRKODRŤ 0-32, TŘ. A | ŠD | 150 | ČSN 73 6126-1 |
| ŠTĚRKODRŤ 0-63, TŘ. B | ŠD | 150 | ČSN 73 6126-1 |

| | |
|------------------------------------|-------------|
| ÚPRAVA PODLOŽÍ DLE IG POSUDKU | |
| HUTNĚNÍ PLÁNĚ min. Edef,2 = 30 MPa | ČSN 73 6190 |
| CELKEM | 420 mm |

KONSTRUKCE K2 - POCHOZÍ PLOCHY

| | | | |
|-----------------------------|------|-----|---------------|
| ZÁMKOVÁ DLAŽBA | DL I | 60 | ČSN 73 6131 |
| LOŽNÍ VRSTVA (KAM. DRŤ) 4-8 | L | 30 | ČSN 73 6126-1 |
| ŠTĚRKODRŤ 0-32, TŘ. A | ŠD | 150 | ČSN 73 6126-1 |

| | |
|------------------------------------|-------------|
| ÚPRAVA PODLOŽÍ DLE IG POSUDKU | |
| HUTNĚNÍ PLÁNĚ min. Edef,2 = 30 MPa | ČSN 73 6190 |
| CELKEM | 240 mm |

NAPOJENÍ NA STÁVAJÍCÍ VOZOVKU

| | | | |
|-----------------------------|----------|-----|----------------|
| ŽULOVÁ KOSTKA | ŽK | 100 | ČSN 73 6131 |
| LOŽNÍ VRSTVA (KAM. DRŤ) 4-8 | L | 40 | ČSN 73 6126-1 |
| SMĚS STMELENÁ CEMENTEM | SC C8/10 | 160 | ČSN EN 14227-1 |
| ŠTĚRKODRŤ 0-63, TŘ. B | ŠD | 200 | ČSN 73 6126-1 |

| | |
|------------------------------------|-------------|
| ÚPRAVA PODLOŽÍ DLE IG POSUDKU | |
| HUTNĚNÍ PLÁNĚ min. Edef,2 = 45 MPa | ČSN 73 6190 |
| CELKEM | 500 mm |

POLOHU VEDENÍ NELZE VYTÝČOVAT ODMĚŘOVÁNÍM VZDÁLENOSTÍ NA VÝKRESE.

PŘESNÉ VYZNAČENÍ VŠECH VEDENÍ INŽENÝRSKÝCH SÍTÍ BUDE PROVEDENO PŘED ZAHÁJENÍM STAVBY.

| | | | | |
|---------------------|--|---|--|-------------|
| PROJEKTANT | VYPRACOVAL | ČKAIT | Tom's Roads s.r.o. projekce dopravních staveb Tyršova 931 768 61 Bystřice pod Hostýnem IČ: 059 58 423 | |
| ING. TOMÁŠ OLŠA | ING. TOMÁŠ OLŠA | 1202125 | | |
| | | | | |
| VÝŠKOVÝ SYSTÉM: BpV | SOUŘADNÝ SYSTÉM: S-JTSK | ±0,000 = NEUVEDENO | STUP.DOK. | DUSP |
| KRAJ / MĚSTO | ZLÍNSKÝ | BYSTRICE POD HOSTÝNEM | DATUM | 11/2023 |
| OBJEDNATEL | MĚSTO BYSTRICE POD HOSTÝNEM, MASARYKOVO NÁM. 137, 768 61 | | Č. ZAKÁZKY | TR 2023_19 |
| AKCE: | | ZŘÍZENÍ SJEZDU Z UL. ČS. BRIGÁDY NA PARKOVIŠTĚ U ALBERTA V BYSTRICI POD HOSTÝNEM | MĚŘÍTKO | 1:50 |
| | | | FORMÁT | 2 x A4 |
| | | | Č. PŘÍLOHY | Č. SOUPRAVY |
| PŘÍLOHA: | | STAVEBNÍ ČÁST DETAILY NAPOJENÍ NA PK II/437 | D.1.2.2 | |