



POHLED JIŽNÍ

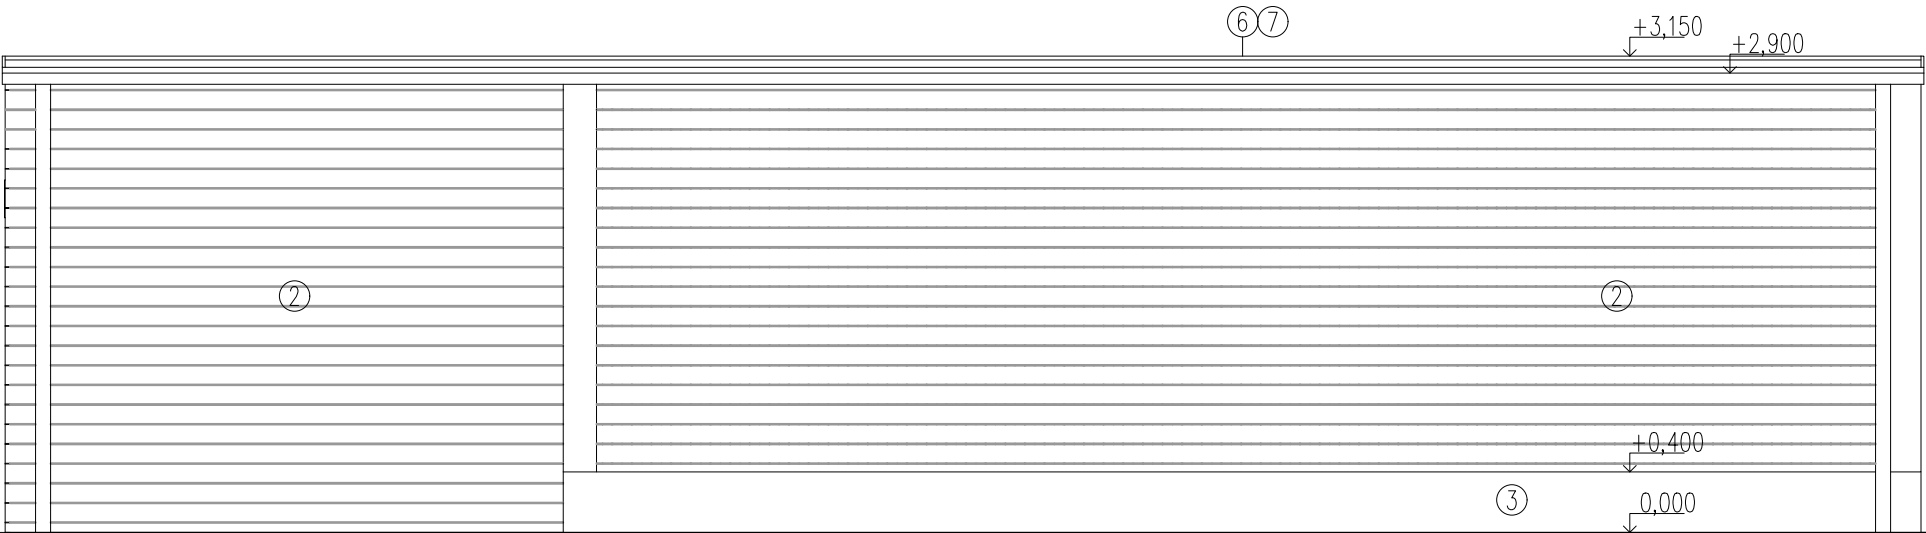

POHLED VÝCHODNÍ

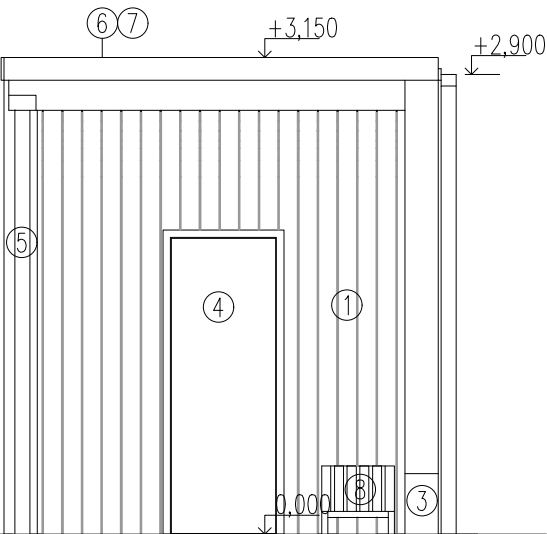

SKLADBY KONSTRUKCÍ

- ① VNITŘNÍ OBLOŽENÍ Z PALUBEK (VERTIKÁLNÍ)  
② VNĚJŠÍ OBLOŽENÍ Z PALUBEK (HORIZONTÁLNÍ)  
③ ŽB SOKL  
④ VSTUPNÍ DVEŘE  
⑤ OCELOVÝ SLOUP, Ø100 mm  
⑥ OPLECHOVÁNÍ ATIKY  
⑦ PLOCHÁ ZELENÁ STŘECHA  
⑧ DŘEVĚNÁ LAVIČKA

CELÝ OBJEKT A NOSNÉ KONSTRUKCE NUTNO POSODIT STATIKEM!!  
TATO DOKUMENTACE SLOUŽÍ POUZE PRO STAVEBNÍ POVOLENÍ!!!

±0,000 = 316,700 m n. m., B.p.v. / SOUŘADNICOVÝ SYSTÉM S-JTSK

|  |                         |  |                        |           |                 |
|--|-------------------------|--|------------------------|-----------|-----------------|
| ARCHITEKT :  | ODP. PROJEKTANT STAVBY: | VYPRACOVALA :                                | KONTROLOVAL :          |           |                 |
| Ing.arch. Josef MRÁZEK   | Ing.arch. Josef MRÁZEK  | Ing.arch. Viktorie MOLČANOVÁ                 | Ing.arch. Josef MRÁZEK |           |                 |
|  |                         |  |                        |           |                 |
|  |                         |  |                        |           |                 |
| KRAJ : ZLÍNSKÝ   |                         | OBEC: BYSTRICE POD HOSTÝNEM, parc.č. 2879/37 |                        |           |                 |
| INVESTOR : Město Bystřice pod Hostýnem, Masarykovo nám. 137, 76861 Bystřice pod Hostýnem                 |                         |  |                        |           |                 |
| stavba :   |                         |  |                        |           |                 |
| AUTOBUSOVÁ ZASTÁVKA<br>BYSTRICE POD HOSTÝNEM, NÁMĚSTÍ<br>NA PARC. Č. 2879/37, k.ú. BYSTRICE POD HOSTÝNEM |                         |  |                        |           |                 |
| oddíl : D.1 - STAVEBNÍ A TECHNOLOGICKÁ ČÁST<br>D.1.1 - ARCHITEKTONICKO - STAVEBNÍ ŘEŠENÍ                 |                         |  |                        |           |                 |
| obsah : POHLEDY  |                         |  |                        |           |                 |
|  |                         |  |                        | DATUM     | LISTOPAD 2024   |
|  |                         |  |                        | FORMÁT    | A3              |
|  |                         |  |                        | STUPEŇ    | PRO SP          |
|  |                         |  |                        |           |                 |
|  |                         |  |                        | měřítko : | číslo výkresu : |
|  |                         |  |                        | 1:100     | D.1.1.2.8       |

