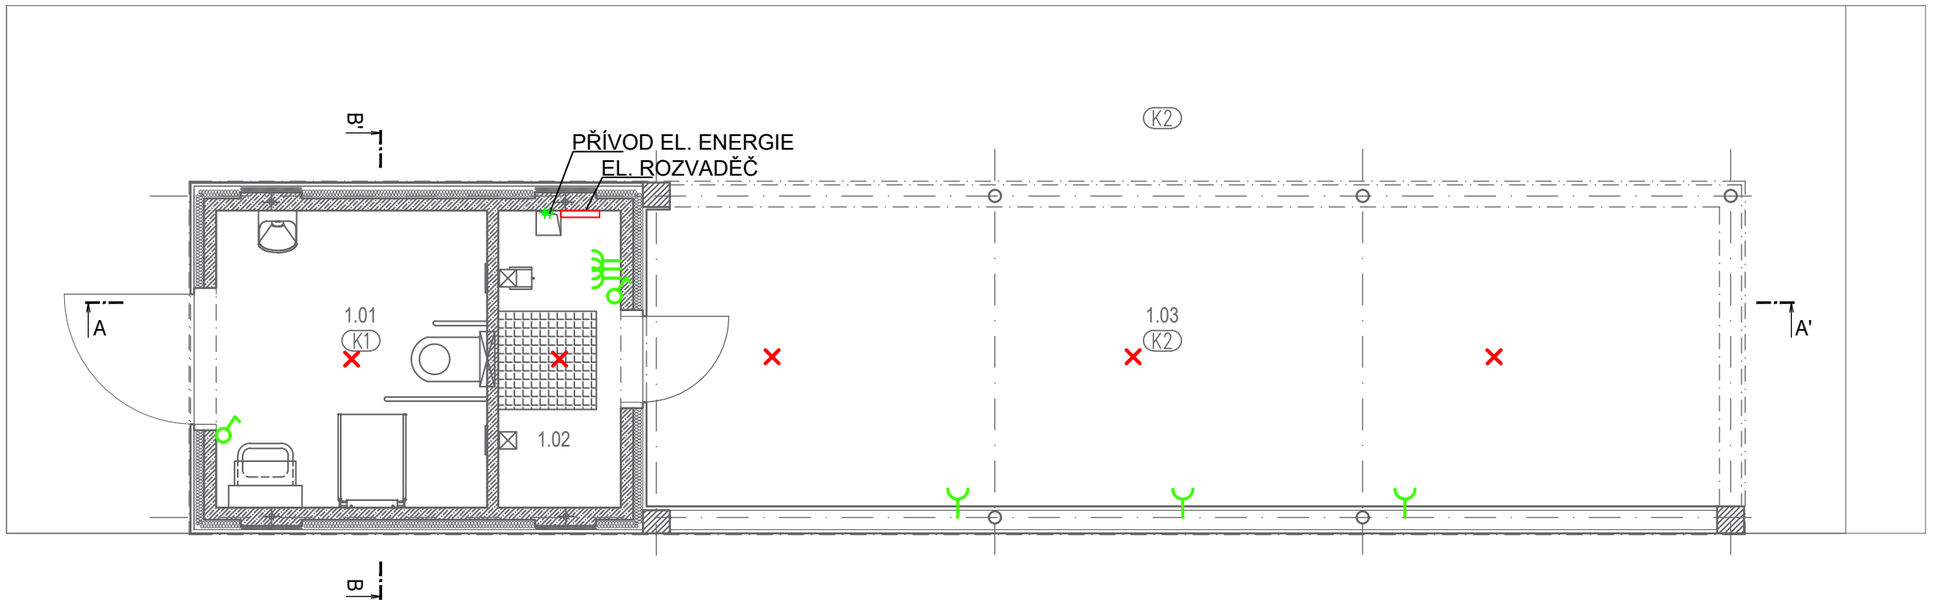

LEGENDA MÍSTNOSTÍ 1.NP:

ČÍSLO MÍSTNOSTI	ÚČEL MÍSTNOSTI	PLOCHA m²	PODLAHA	ODK.
101	IMOBILNÍ WCC		KER. DLAZBA	K1
101	TECHNICKÉ ZÁZEMÍ		KER. DLAZBA	K1
101	ZASTÁVKA		ŽULOVÁ KOSTKA	K1
POKOJ				

LEGENDA MATERIÁLŮ:

- NOSNÉ SLOUPY Z LEPENÉHO DŘEVA, 220x220 mm
- TEPELNÁ IZOLACE POLYSTYREN, ORSIL (dle místa použ.)
  FASÁDA EPS 100 F 180MM–ZATEPLOVACÍ SYSTÉM BAUMIT (ETICS),
  PODLAHOVÝ EPS 100 Z 140MM A STŘECHA TEP. IZOL. EPS 100 S Stabil
- ŽELEZOBETONOVÉ KONSTRUKCE
  TŘ.BETONU DLE MÍSTA POUŽITÍ A DLE STATIKY
- BETONOVÉ KONSTRUKCE
  TŘ.BETONU DLE MÍSTA POUŽITÍ A DLE STATIKY
- ROSTLÝ TERÉN
- ŠTĚRKOPÍSKOVÝ PODSYP

LEGENDA ZNAČEK:

- Spínač jednopólový
- spínač sériový
- Spínač střídavý
- spínač křížový
- zásuvka jednonásobná
- TERMOSTAT
- LED svítidlo na stropě
- LED svítidlo na stěně
- LED svítidlo průmyslové zářivkové

POZNÁMKA:

NAPOJENÍ INŽENÝRSKÝCH SÍTÍ VIZ. DOKUMENTACE PRO MODUL WC

CELÝ OBJEKT A NOSNÉ KONSTRUKCE NUTNO POSOUDIT STATIKEM!!
TATO DOKUMENTACE SLOUŽÍ POUZE PRO STAVEBNÍ POVOLENÍ!!!
±0,000 = 316,700 m n. m., B.p.v. / SOUŘADNICOVÝ SYSTÉM S-JTSK

Ing. arch. Josef Mrázek
01/září/2025

ARCHITEKT :	ODP. PROJEKTANT STAVBY:	VYPRACOVALA :	KONTROLOVAL :
Ing.arch. Josef MRÁZEK	Ing.arch. Josef MRÁZEK	Ing.arch. Viktorie MOLČANOVÁ	Ing.arch. Josef MRÁZEK

KRAJ : ZLÍNSKÝ
OBEC: BYSTŘICE POD HOSTÝNEM, parc.č. 2879/37
INVESTOR : Město Bystřice pod Hostýnem, Masarykovo nám. 137, 76861 Bystřice pod Hostýnem

stavba :
AUTOBUSOVÁ ZASTÁVKA BYSTŘICE POD HOSTÝNEM, NÁMĚSTÍ NA PARC. Č. 2879/37, k.ú. BYSTŘICE POD HOSTÝNEM

oddíl : D.1 - STAVEBNÍ A TECHNOLOGICKÁ ČÁST
D.1.2 - TECHNOLOGICKÉ ŘEŠENÍ

obsah : SCHÉMA ELEKTRO

DATUM	LISTOPAD 2024
FORMÁT	A3
STUPEŇ	PRO SP
měřítko :	číslo výkresu :
1:100	D.1.2.2.2