




## DEVIÁTOR TYP 1

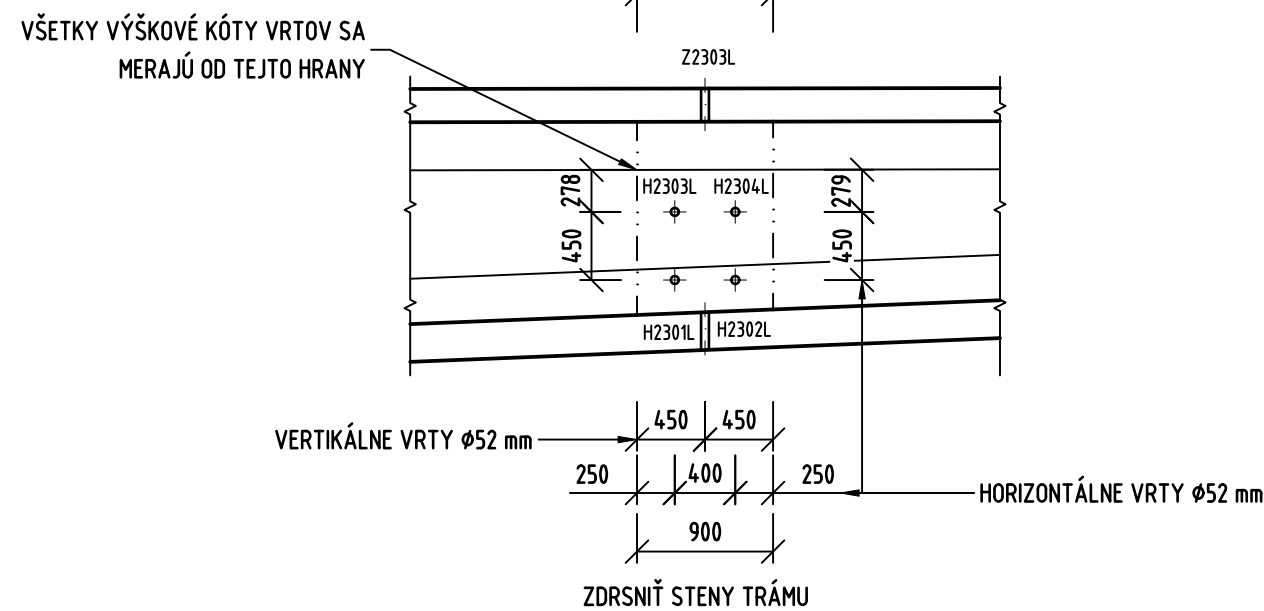


## DEVIÁTOR TYP 1

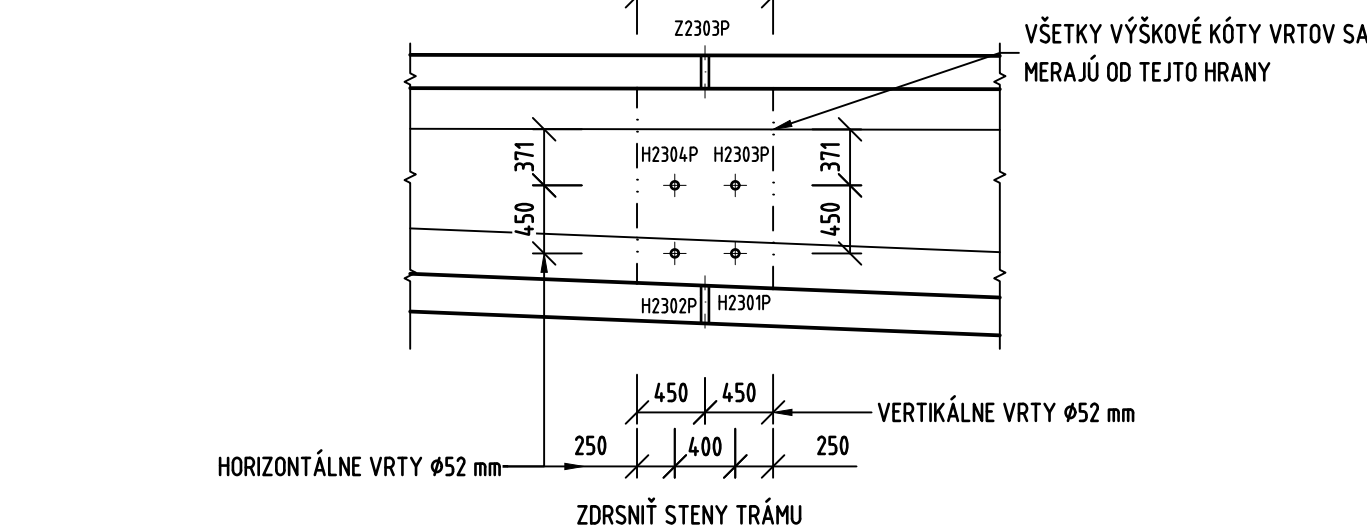


## DEVIÁTOR TYP 1

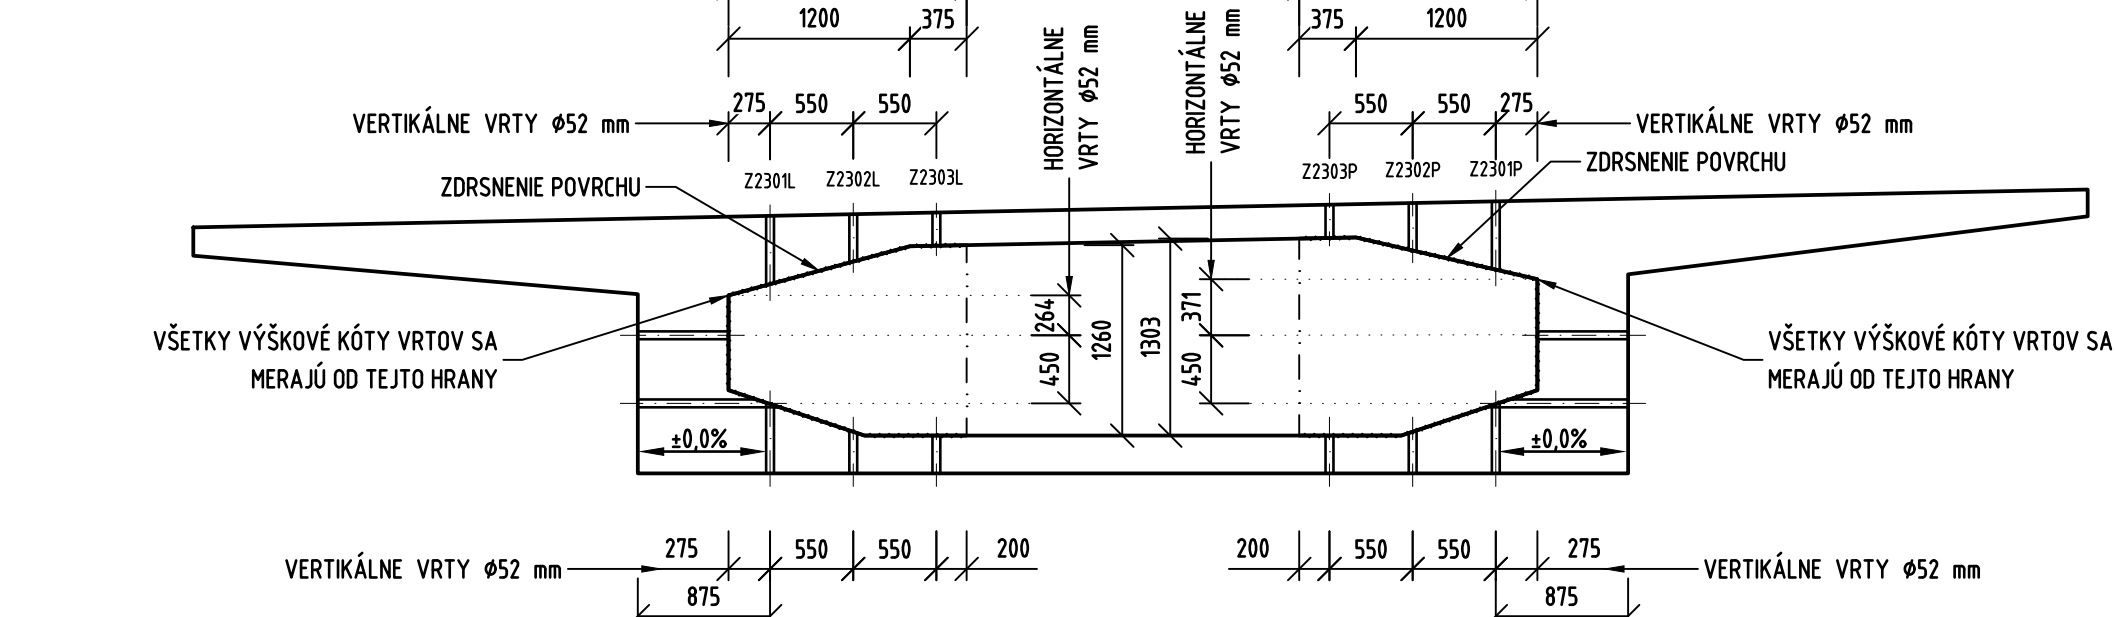


## DEVIÁTOR TYP 2

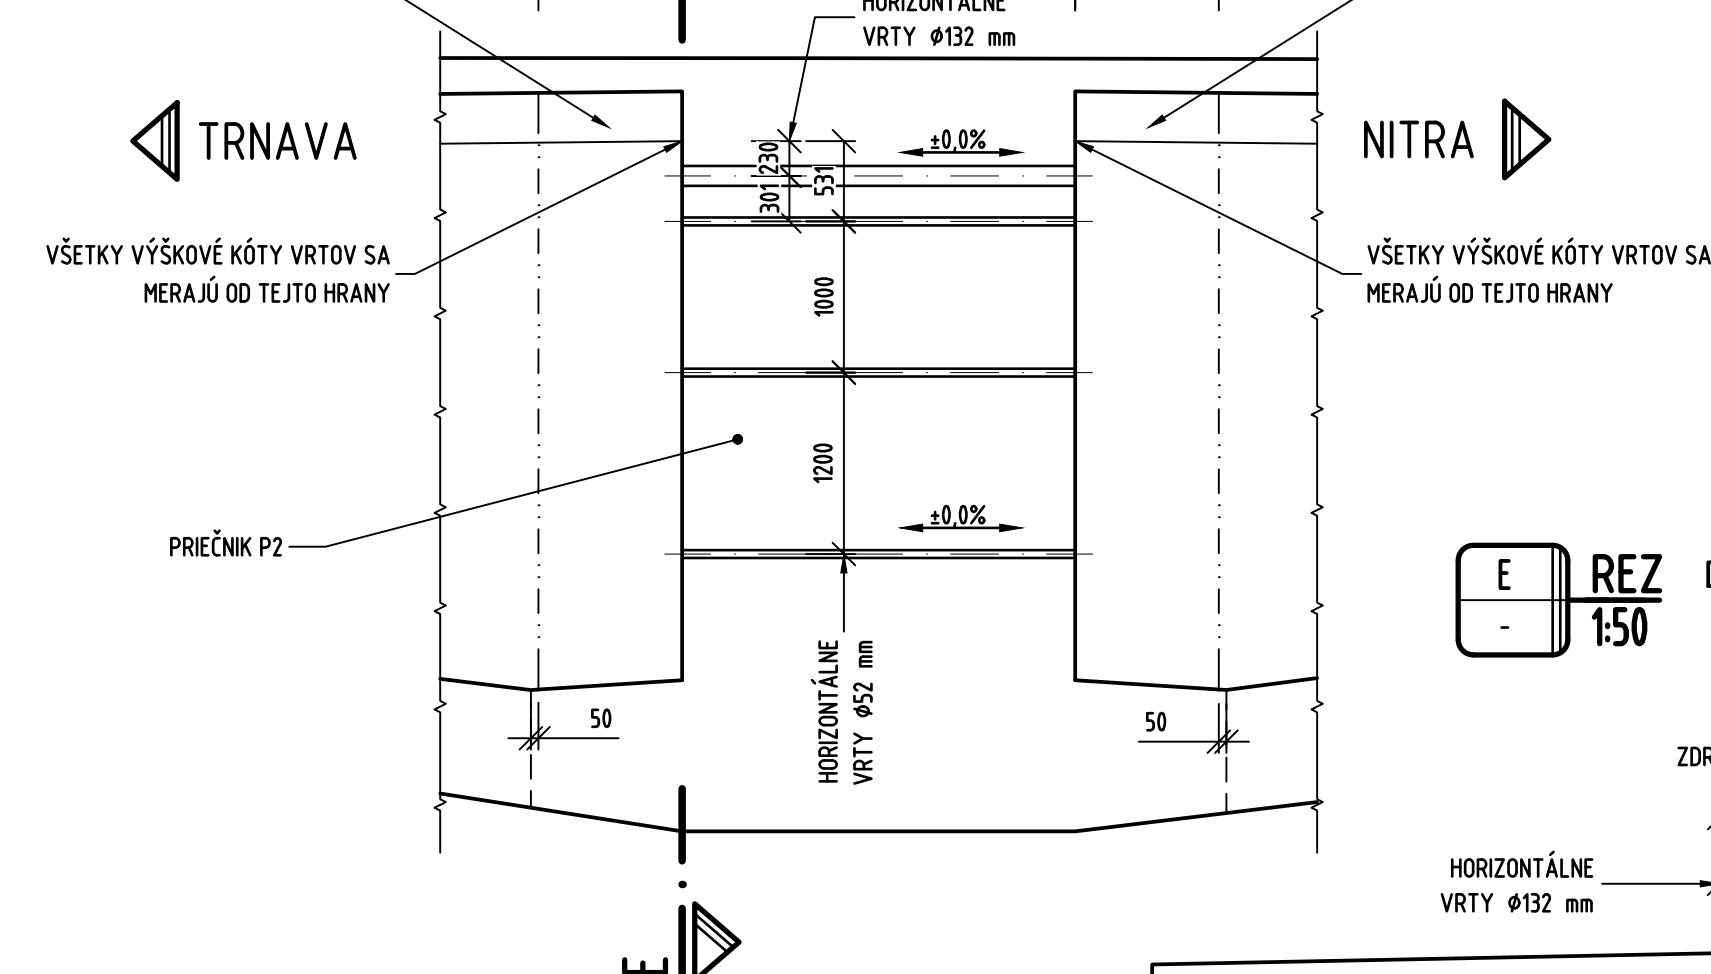

## DEVIÁTOR TYP 2

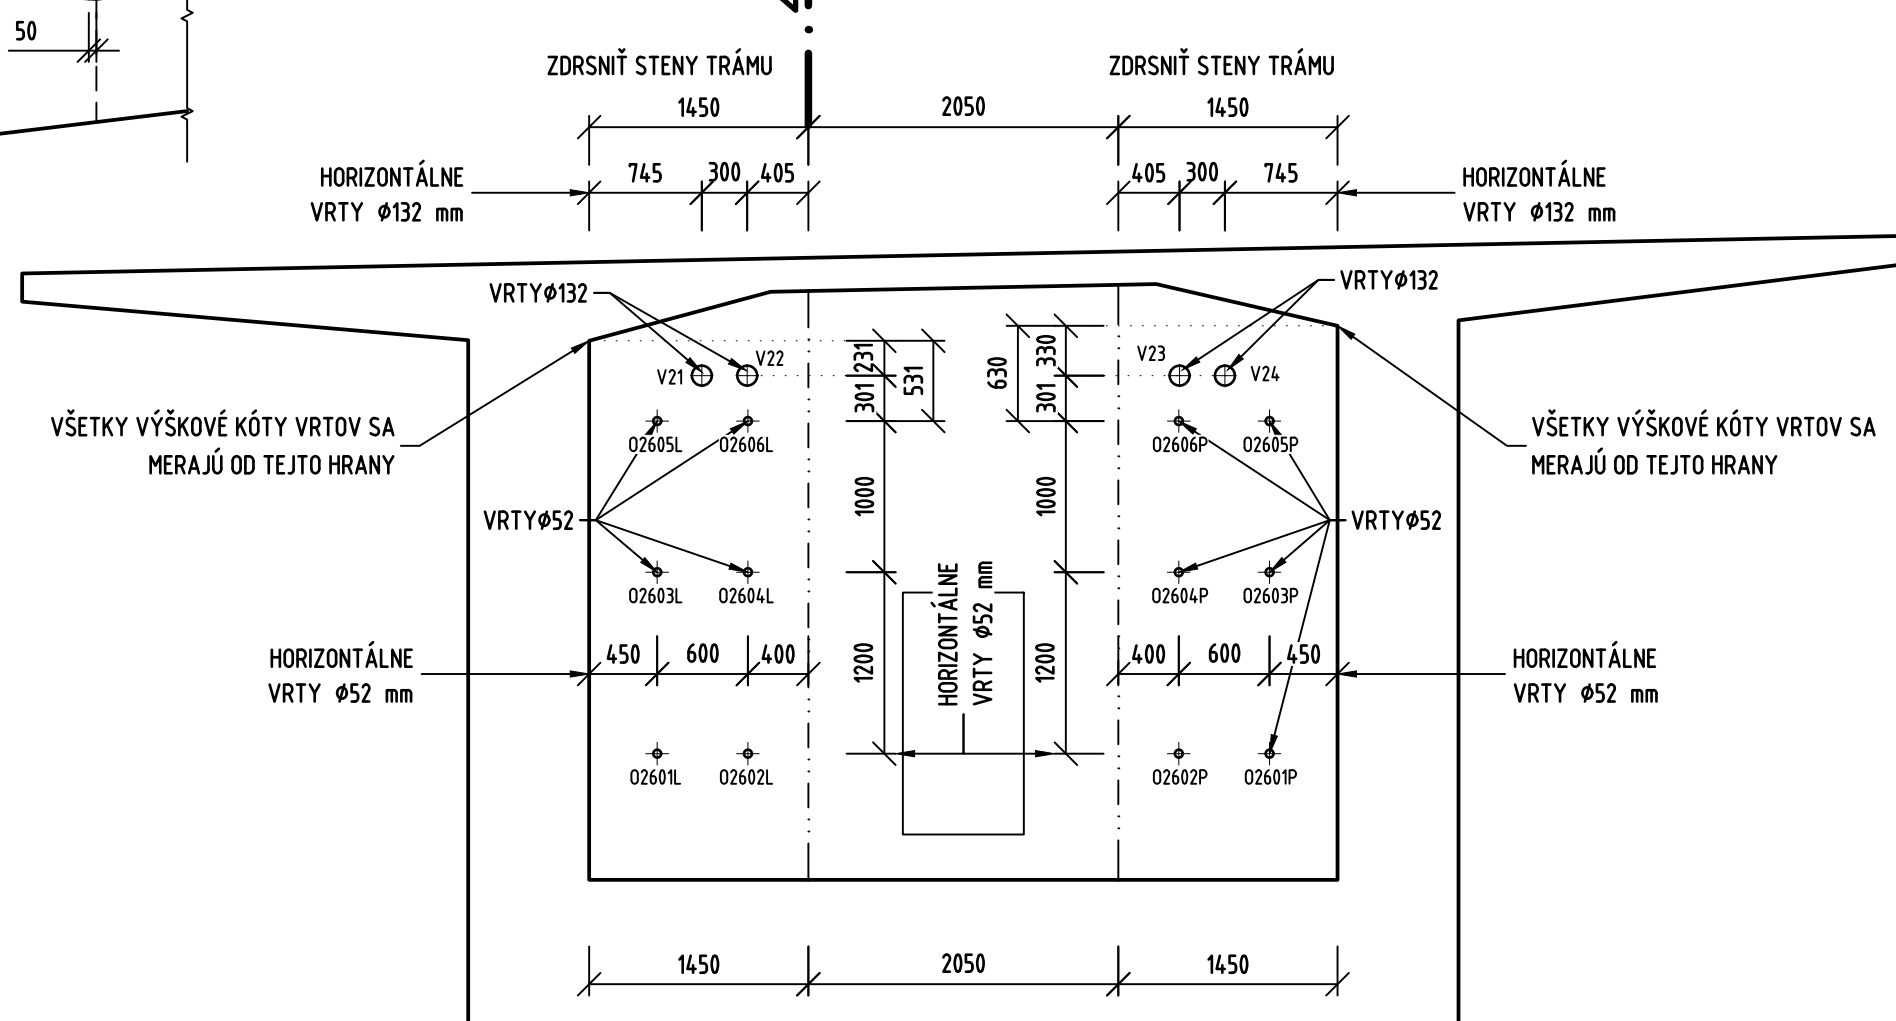

## S DEVIÁTOR TYP 1

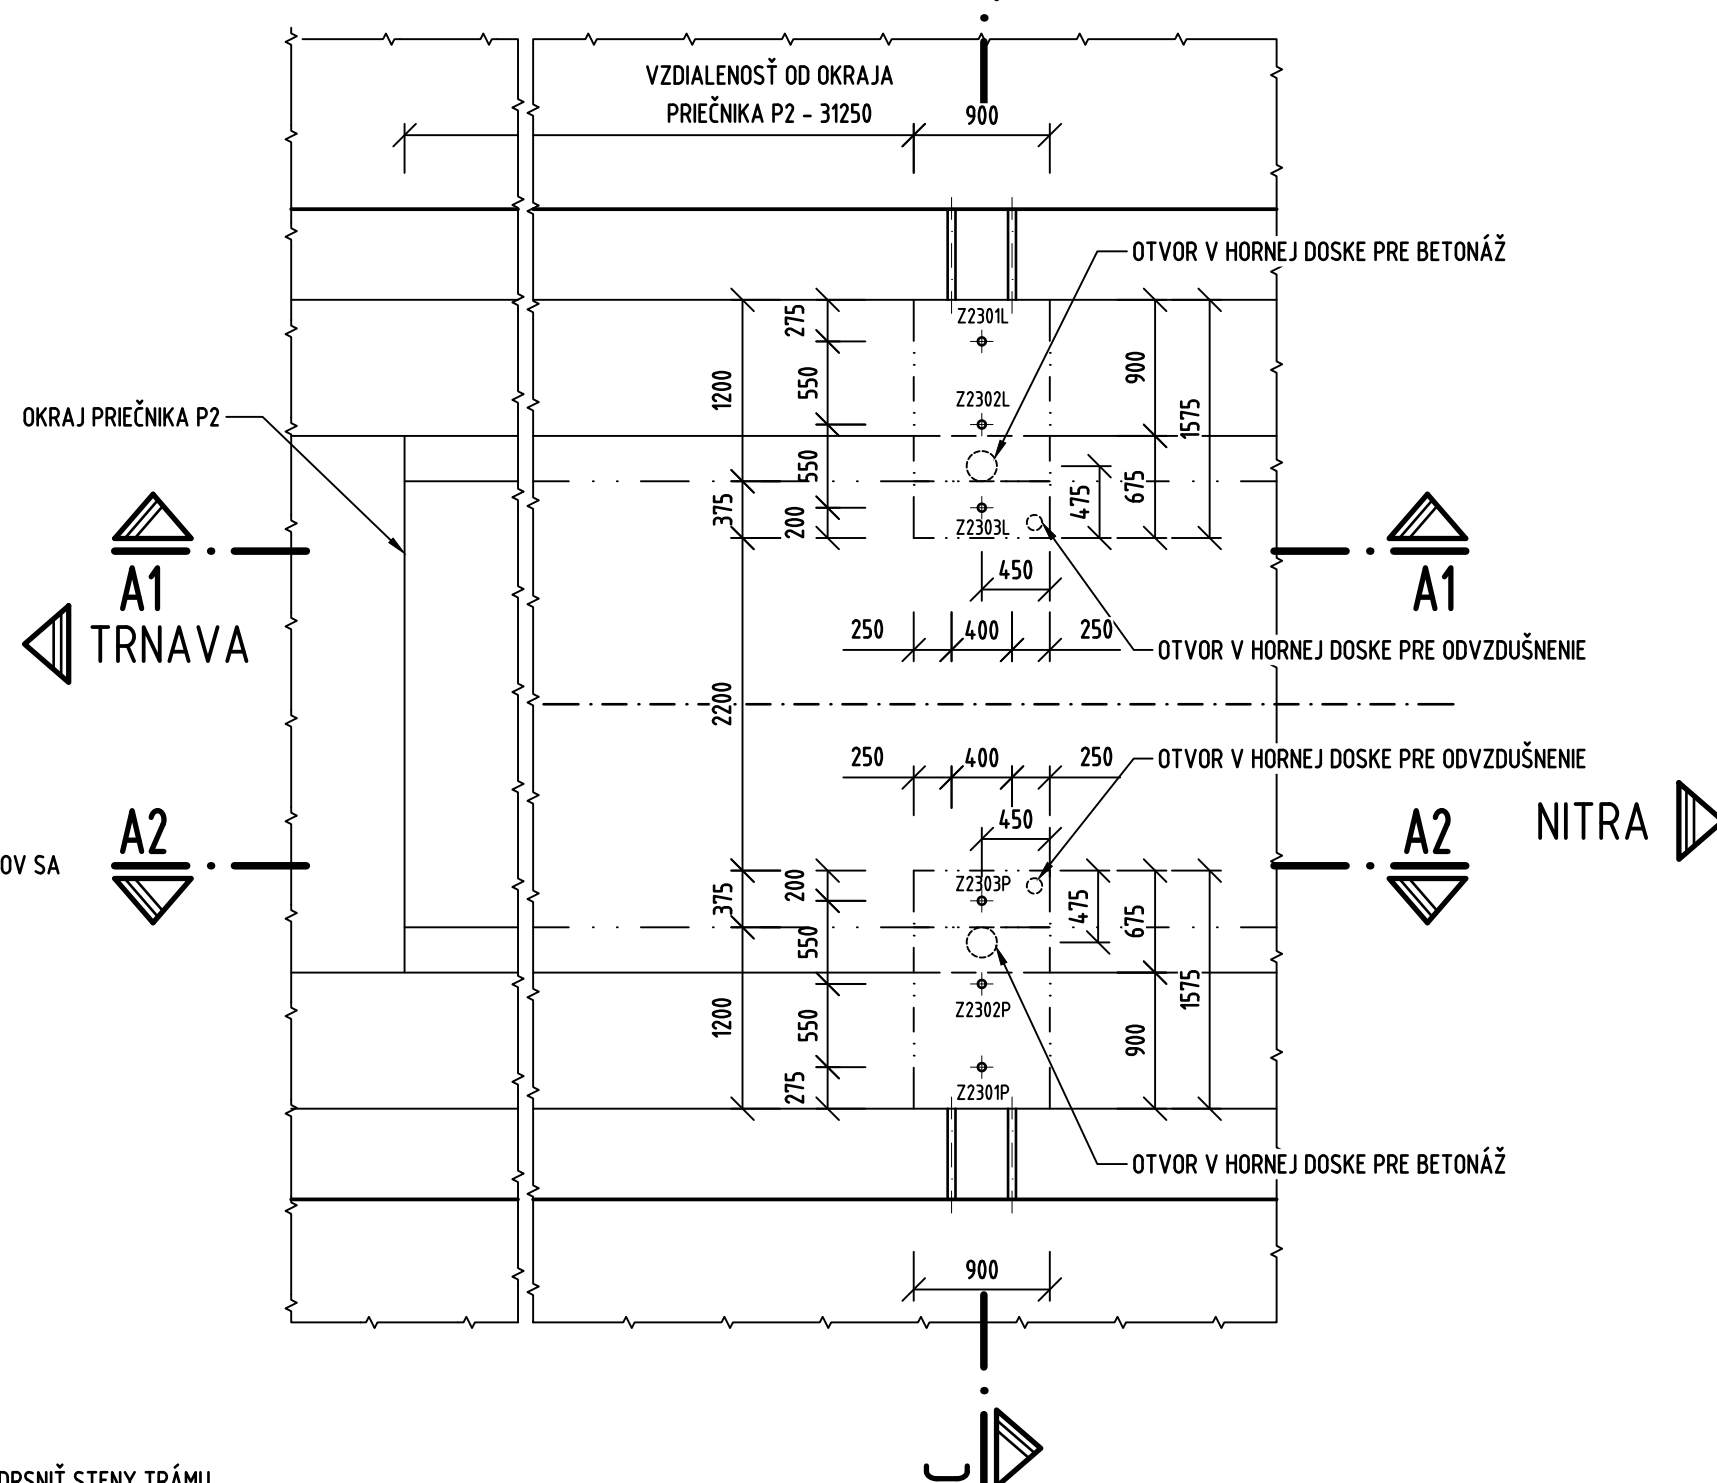

1. POLOHA VRTOV VERTIKÁLNYCH TYČÍ BUDE URČENÁ  
GEODETICKY AKO SÚČASŤ SPRACOVANIA V DVP.

OBJEDNÁVATEĽ STAVBY

**NÁRODNÁ  
DIAĽNIČNÁ  
SPOLOČNOSŤ**

Národná diaľničná spoločnosť, a. s.  
Dúbravská cesta 16, 841 04 Bratislava

PEČIATKA A PODPIS

|   |  |   |  |                                 |
|---|--|---|--|---------------------------------|
| VYPRACOVAL<br>Ing. Peter ŠUCHA <i>Tu</i>                              |  | KOORDINÁTOR: PROJEKTU<br>Ing. Karol ŠIMUN <i>SJ</i> |  | <div>CEMOS</div>                |
| ZODPOVEDNÝ PROJEKTANT<br>Ing. Karol ŠIMUN <i>SJ</i>                   |  | KONTROLOVAL<br>Ing. František BRLIŤ <i>mf</i>       |  |                                 |
| STAVBA<br><b>REKONŠTRUKCIA MOSTA EV. Č. R1-018 VÁHOVCE, LAVÝ MOST</b> |  |   |  |                                 |
| KRAJ<br>TRNAVSKÝ  |  | KATASTRÁLNE ÚZEMIE<br>VÁHOVCE, DOLNÁ STREDA         |  | STUPEŇ<br><b>PS0</b>            |
| OBJEKT<br><b>201-00</b>   | <b>REKONŠTRUKCIA MOSTA EV. Č. R1-018</b> |   |  | POČET A4<br>6 A4                |
|   |  |   |  | MIERKA<br>1:50                  |
|   |  |   |  | ČÍSLO ŽAKAZKY<br>26/25          |
|   |  |   |  | DÁTUM<br>12.2025                |
| PRÍLOHA<br>VŔTACIE A PRÍPRAVNÉ PRÁCE - DEVIÁTORY A KOZLIKY TYČÍ       |  |   |  | SÚPRAVA<br>ZMENA                |
| ČASŤ  | KÓD                                      |   |  | ČÍSLO PRÍLOHY<br><b>5.1.2.2</b> |