




Lokalizácia riešenej časti





Vypracoval: Ing. Lenka Chomjaková	Zodp. projektant: Ing. Ľubomír Lámer	Hlavný projektant: Ing. Ľubomír Lámer	<div> Development & Technologic Solutions</div> <div>www.dtsolutions.sk e-mail: info@dtsolutions.sk mobil: 0903 594 910</div>	
Stupeň: DRS			<div>Číslo zákazky: 2024 15</div> <div>Formát: A4</div>	
Investor: Gymnázium Jána Chalupku, Štúrova 13, 977 01 Brezno				
Názov projektu: Debarierizácia priestorov Gymnázia Jána Chalupku v Brezne			<div>Dátum: 09.2025</div> <div>Mierka: -</div> <div>Príloha: C1</div>	
Časť PD: Situácia širších vzťahov				


A4


SITUÁCIA M 1:400


LEGENDA


	HRANICE POZEMKOV PODLA KH-C
	Budova gymnázia



Vypracoval: Ing. Lenka Chomjaková	Zodp. projektant: Ing. Ľubomír Lámer	Hlavný projektant: Ing. Ľubomír Lámer	 Development & Technologic Solutions	
Stupeň: DRS			www.dtsolutions.sk e-mail: info@dtsolutions.sk mobil: 0903 594 910	
Investor: Gymnázium Jána Chalupku, Štúrova 13, 977 01 Brezno			Číslo zákazky: 2024 15	
Názov projektu: Debarierizácia priestorov Gymnázia Jána Chalupku v Brezne			Formát: A3	
Časť PD: Koordinačná situácia			Dátum: 09.2025	
			Mierka: 1:400	Príloha: C2

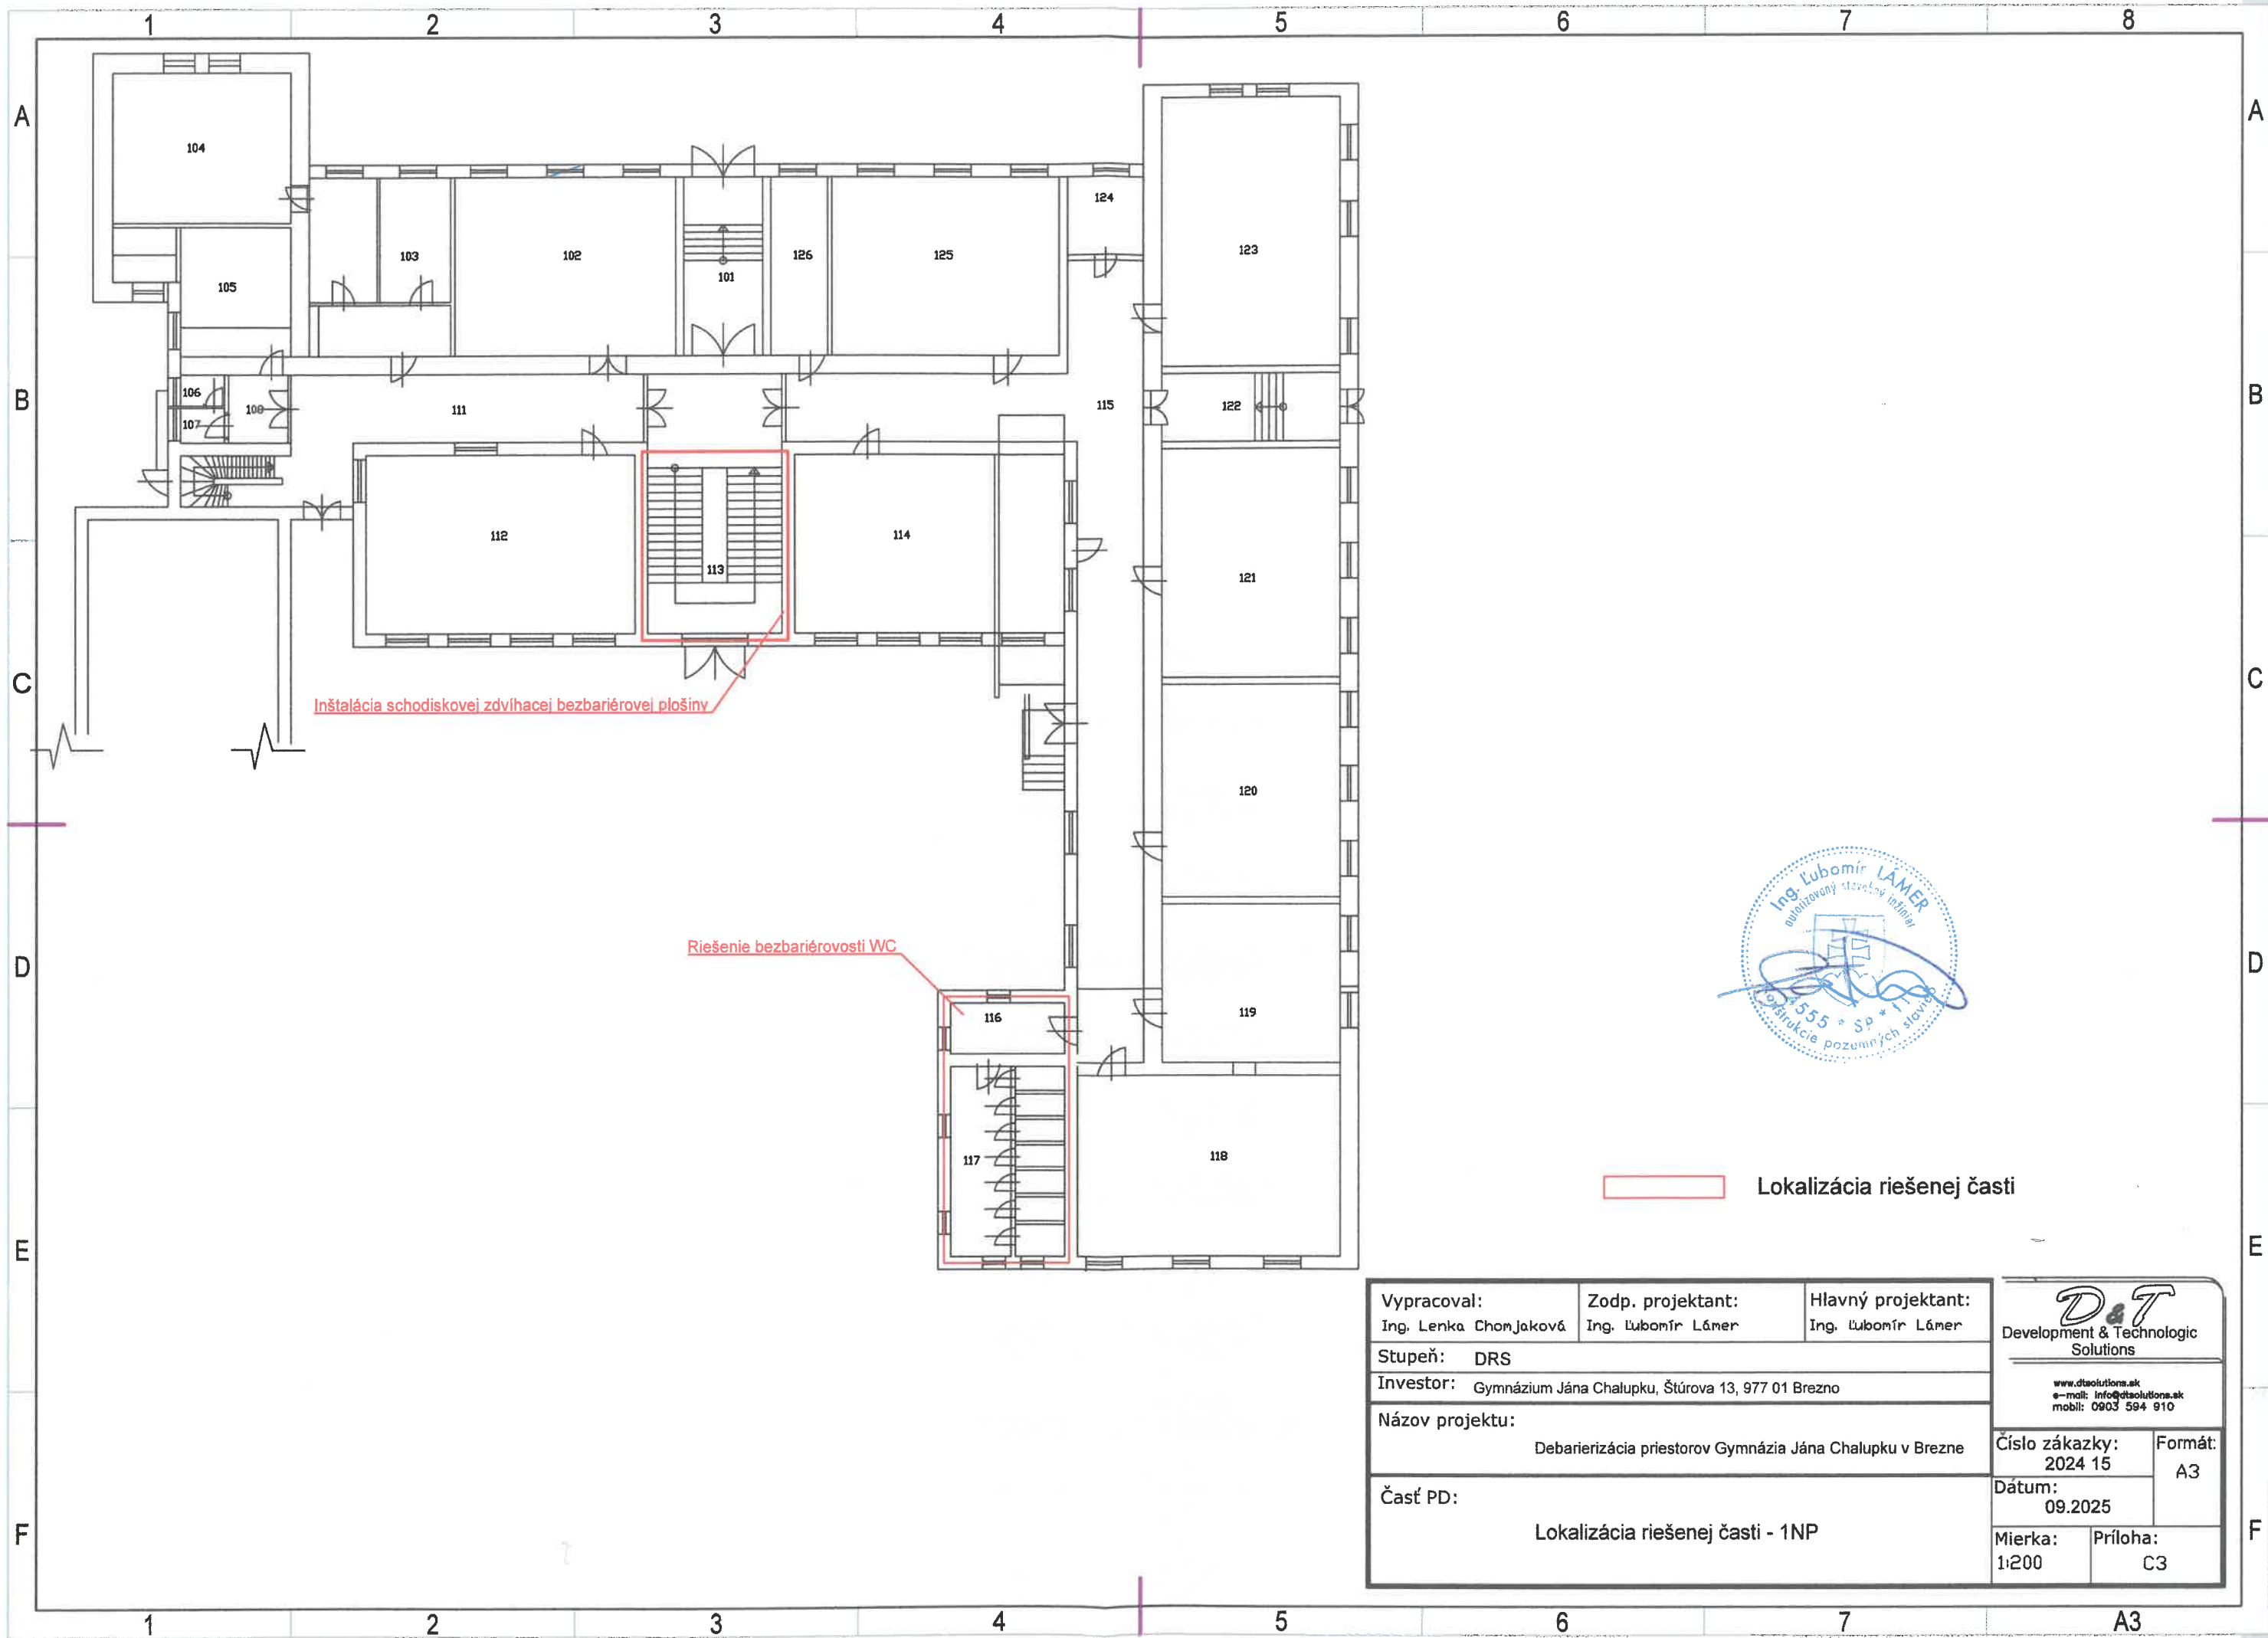


Vypracoval: Ing. Lenka Chomjaková		Zodp. projektant: Ing. Ľubomír Lámer	Hlavný projektant: Ing. Ľubomír Lámer		<div> Development & Technologic Solutions</div> <div>www.dtsolutions.sk e-mail: info@dtsolutions.sk mobil: 0903 594 910</div>
Stupeň: DRS					
Investor: Gymnázium Jána Chalupku, Štúrova 13, 977 01 Brezno					
Názov projektu: Debarierizácia priestorov Gymnázia Jána Chalupku v Brezne					
Časť PD: Lokalizácia riešenej časti - 1NP				Číslo zákazky: 2024 15	Formát: A3
				Dátum: 09.2025	
				Mierka: 1:200	Príloha: C3

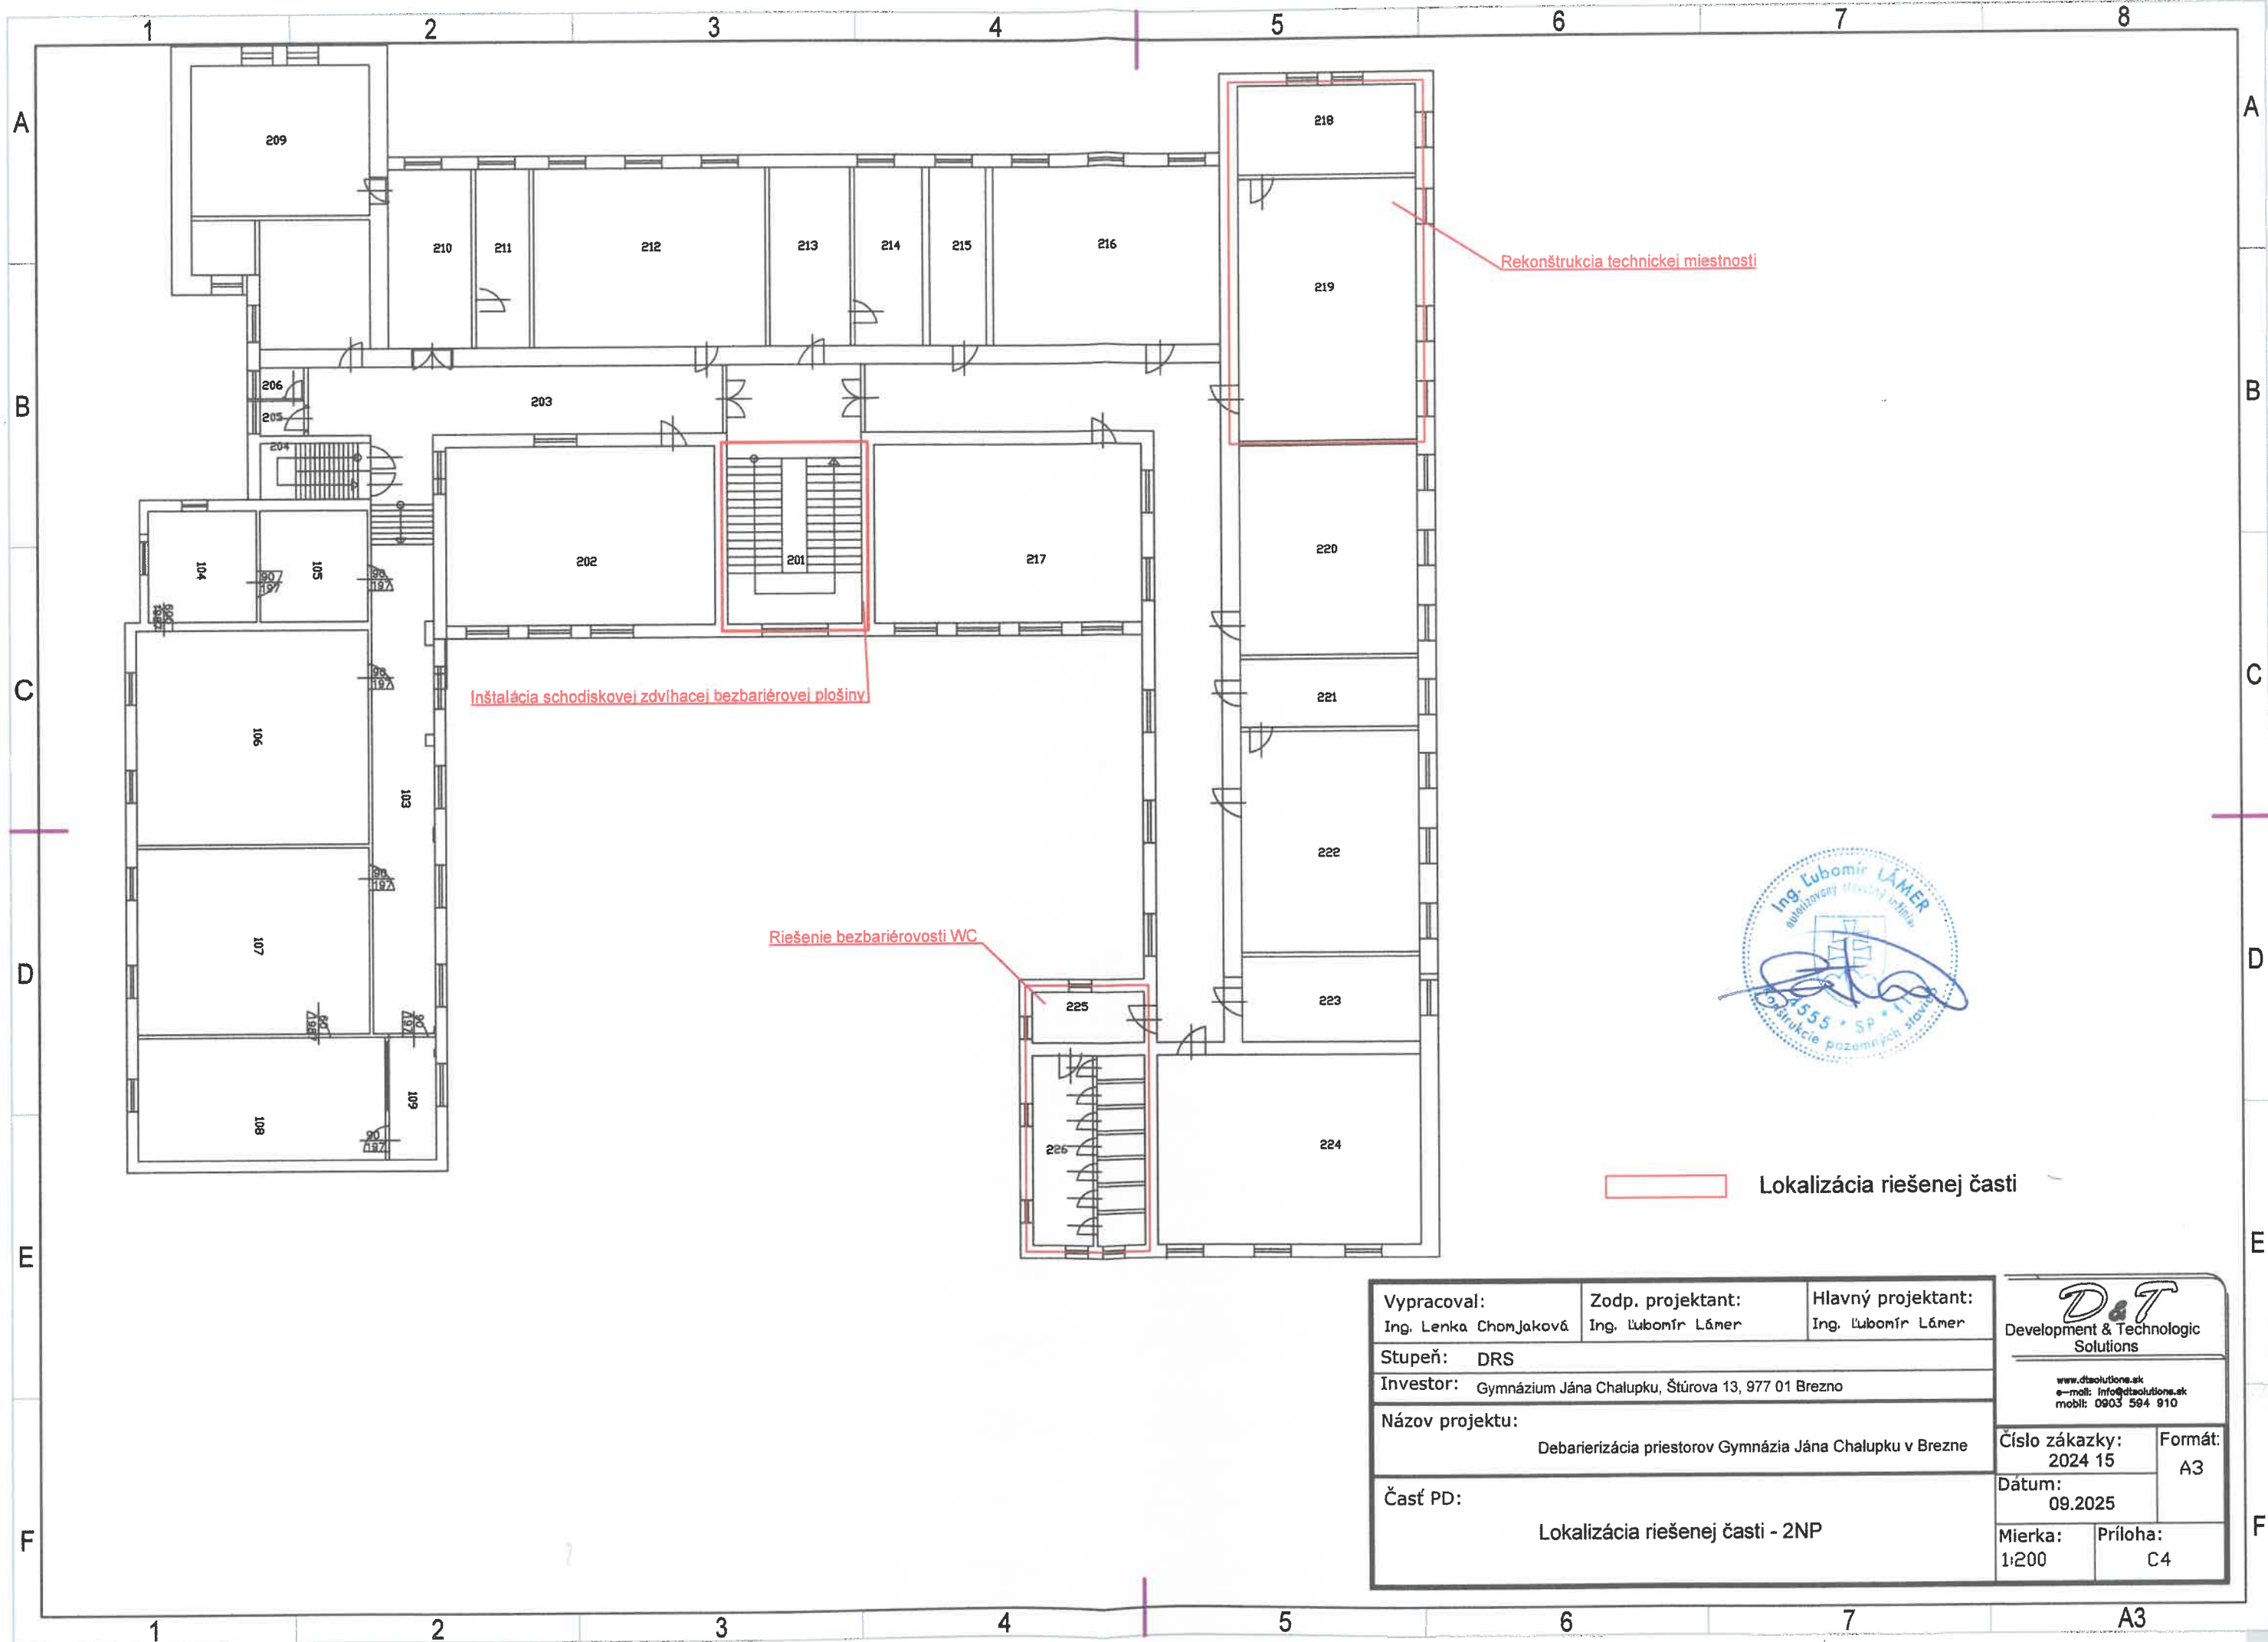

Lokalizácia riešenej časti


Vypracoval: Ing. Lenka Chomjaková		Zodp. projektant: Ing. Ľubomír Lámer	Hlavný projektant: Ing. Ľubomír Lámer	
Stupeň: DRS				
Investor: Gymnázium Jána Chalupku, Štúrova 13, 977 01 Brezno				
Názov projektu: Debarierizácia priestorov Gymnázia Jána Chalupku v Brezne				
Časť PD: Lokalizácia riešenej časti - 2NP				

<div><div><div>D&T</div><div>Development & Technologic Solutions</div></div><div><div>www.dtsolutions.sk</div><div>e-mail: info@dtsolutions.sk</div><div>mob: 0903 594 910</div></div></div>	
Číslo zákazky: 2024 15	Formát: A3
Dátum: 09.2025	
Mierka: 1:200	Príloha: C4

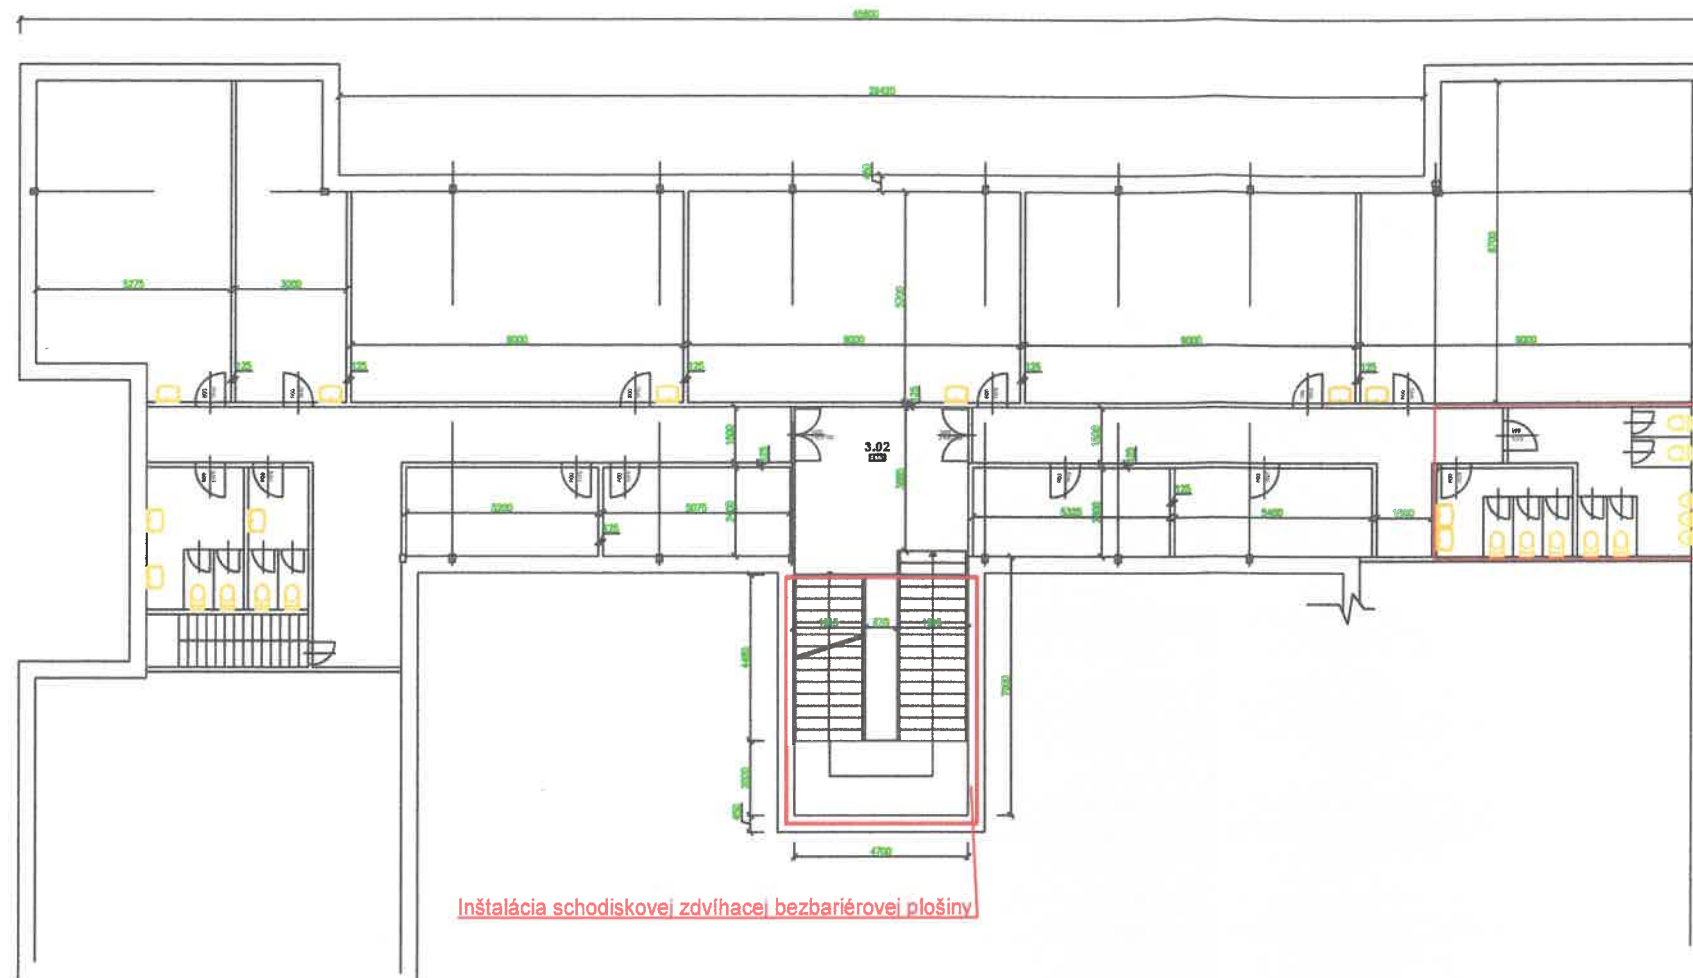


Inštalácia schodiskovej zdvíhacej bezbariérovej plošiny

Riešenie bezbariérovosti WC

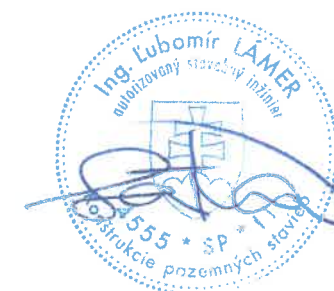

Lokalizácia riešenej časti

Vypracoval: Ing. Lenka Chomjaková	Zodp. projektant: Ing. Ľubomír Lámer	Hlavný projektant: Ing. Ľubomír Lámer	<div> Development & Technologic Solutions</div> <div>www.dtsolutions.sk e-mail: info@dtsolutions.sk mobil: 0903 594 910</div>	
Stupeň: DRS				
Investor: Gymnázium Jána Chalupku, Štúrova 13, 977 01 Brezno				
Názov projektu: Debarierizácia priestorov Gymnázia Jána Chalupku v Brezne			Číslo zákazky: 2024 15	Formát: A3
Časť PD: Lokalizácia riešenej časti - 3NP			Dátum: 09.2025	
			Mierka: 1:200	Príloha: C5