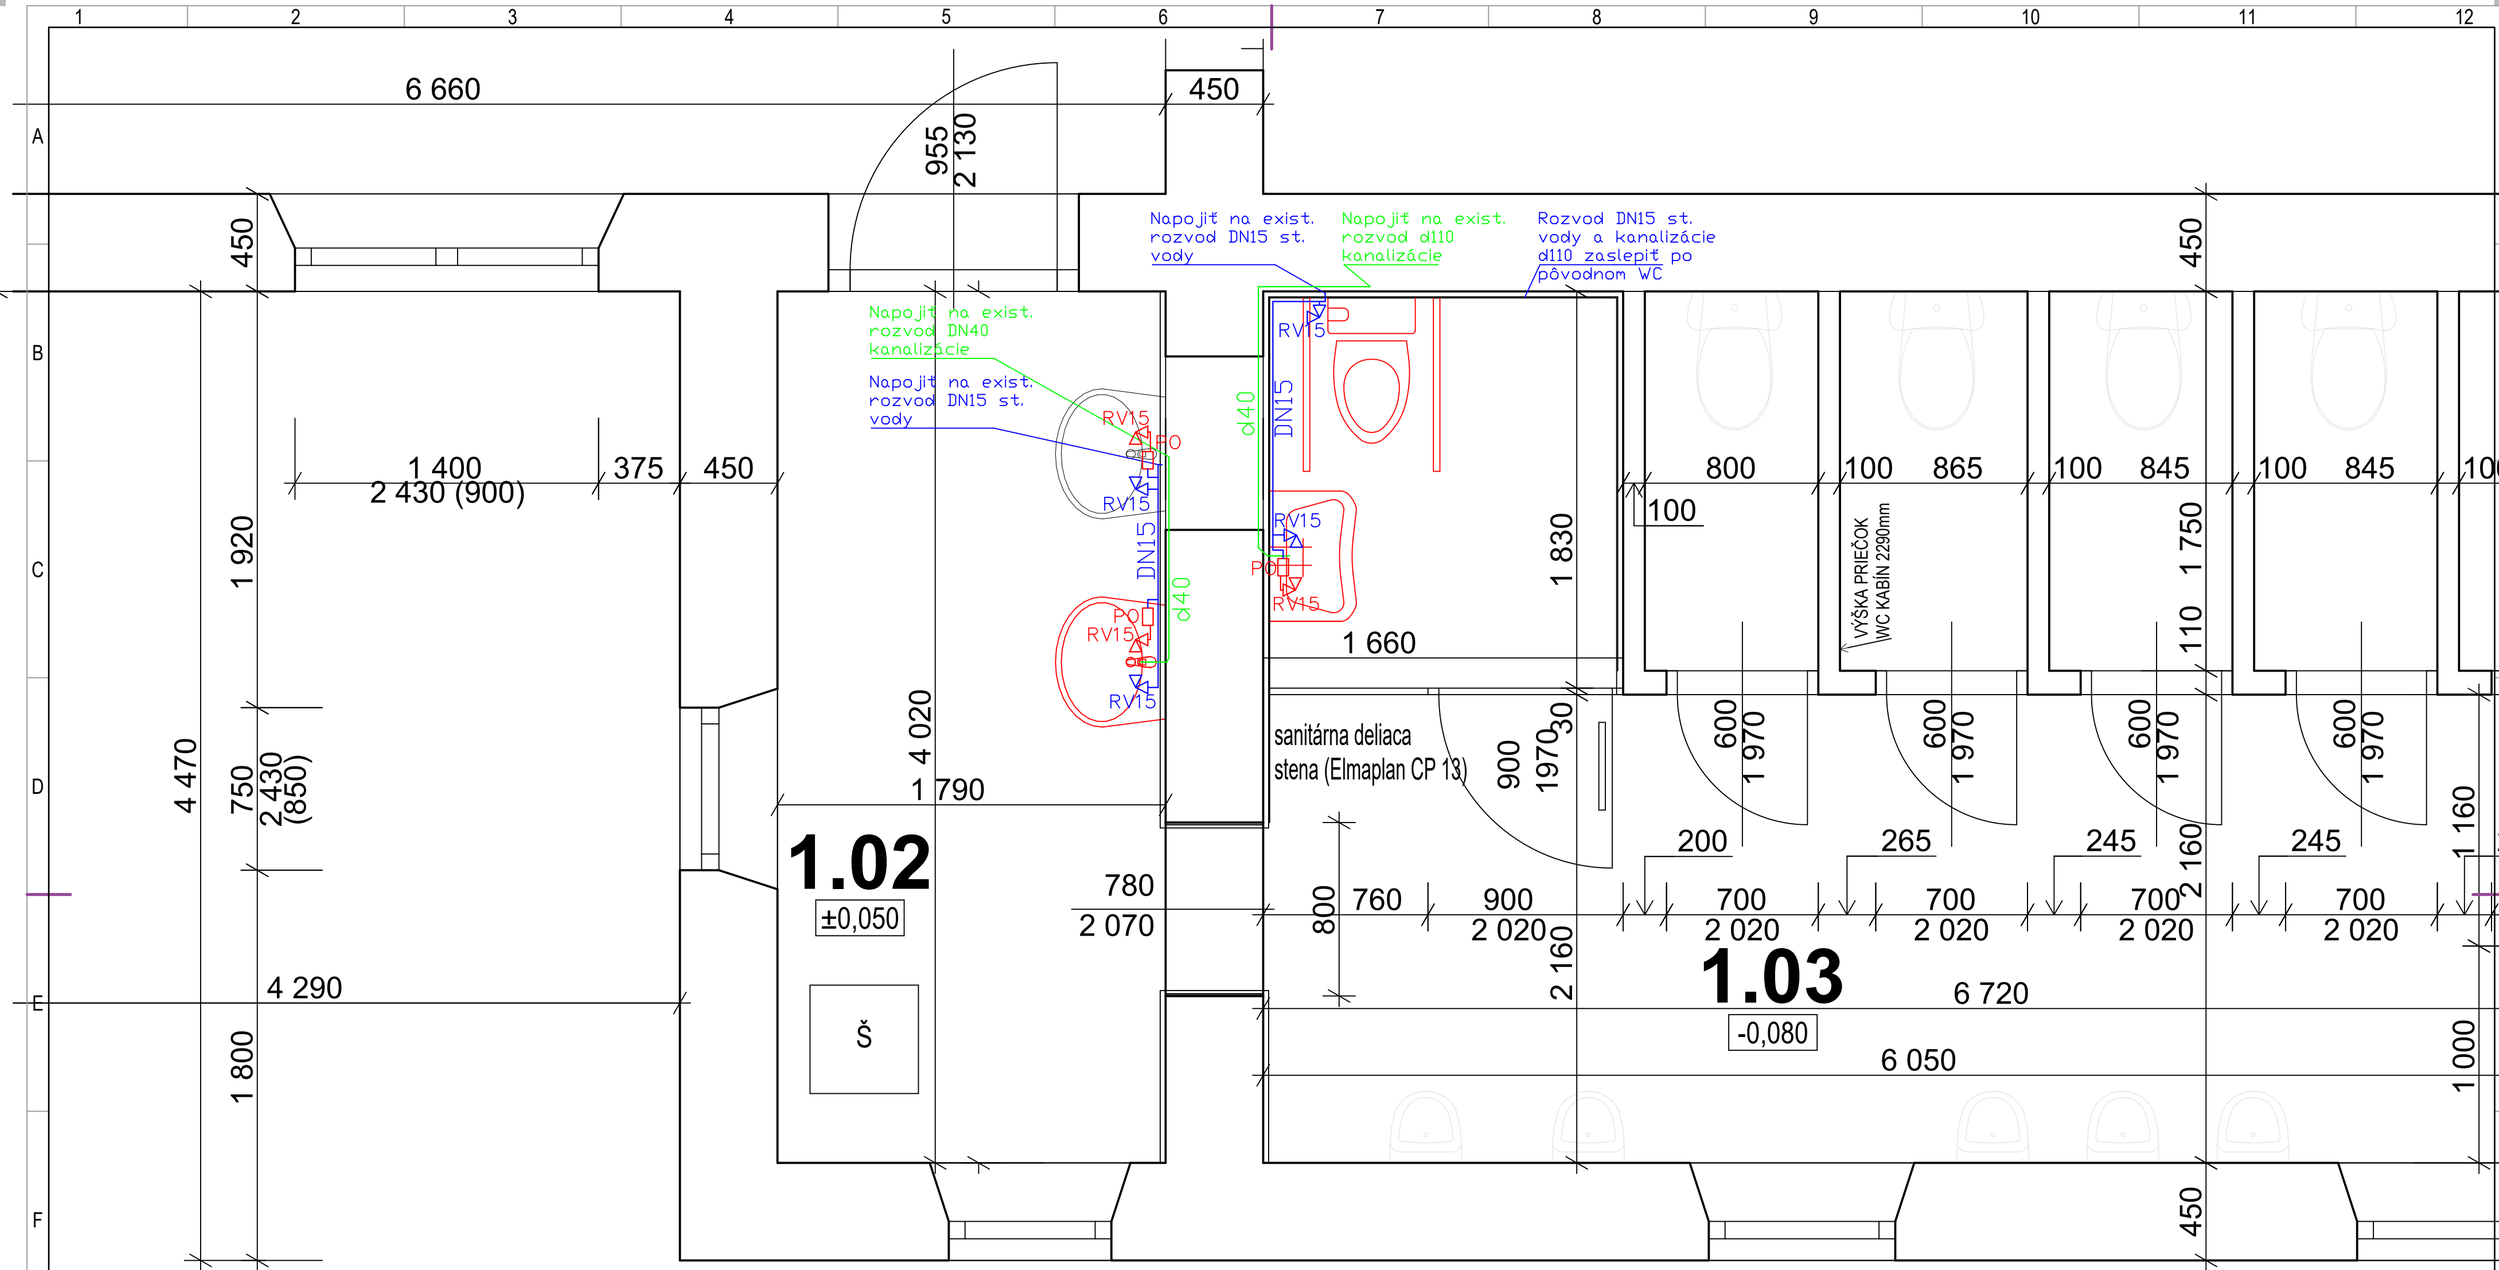

LEGENDA POTRUBÍ:

- — STUDENÁ PITNÁ VODA – materiál PPR
- — HT kanalizačné potrubie
- — Teplá užitková voda – materiál PPR

LEGENDA ARMATÚR:

– ROHOVÝ VENTIL

LEGENDA NAVRHOVANÝCH ZARIAĎOVACÍCH PREDMETOV:

PO – PRIETOKOVÝ OHRIEVAČ HAKL MK1, 3,5 kW

– Umývadlo keramické 600x490 s prepadom a otvorom pre batériu, napr. Jika lyra plus + batéria stojanová páková, sifón + 2x flexi pancierová hadica d 10 mm

– UMÝVADLO bezbariérové 600X460 ZÁVESNÉ s prepadom a otvorom pre batériu napr. Sapho disabled + priestorovo úsporný sifón napr. Alcadrain A434 s prevlečnou maticou + Umývadlová batéria s predlženou pákov napr. Ideal Standard CeraPlan BD218AA

– Bezbariérové WC Kombiklozet zvýšené, zadný výstup odpadu

Vypracoval: Ing. Lenka Chomjaková	Zodp. projektant: Ing. Peter Rákoš	Hlavný projektant: Ing. Peter Rákoš
Stupeň: DRS		
Investor: Gymnázium Jána Chalupku, Štúrova 13, 977 01 Brezno		
Názov projektu: Debarierizácia priestorov Gymnázia Jána Chalupku v Brezne		
Časť PD: Zdravotechnika		
Názov výkresu: Pôdorys 1NP		

D&T Development & Technologic Solutions
www.dtsolutions.sk
e-mail: info@dtsolutions.sk
mobil: 0903 594 910

Číslo zákazky: 2024 15	Formát: A2
Dátum: 09.2025	
Mierka: 1:20	Príloha: 1