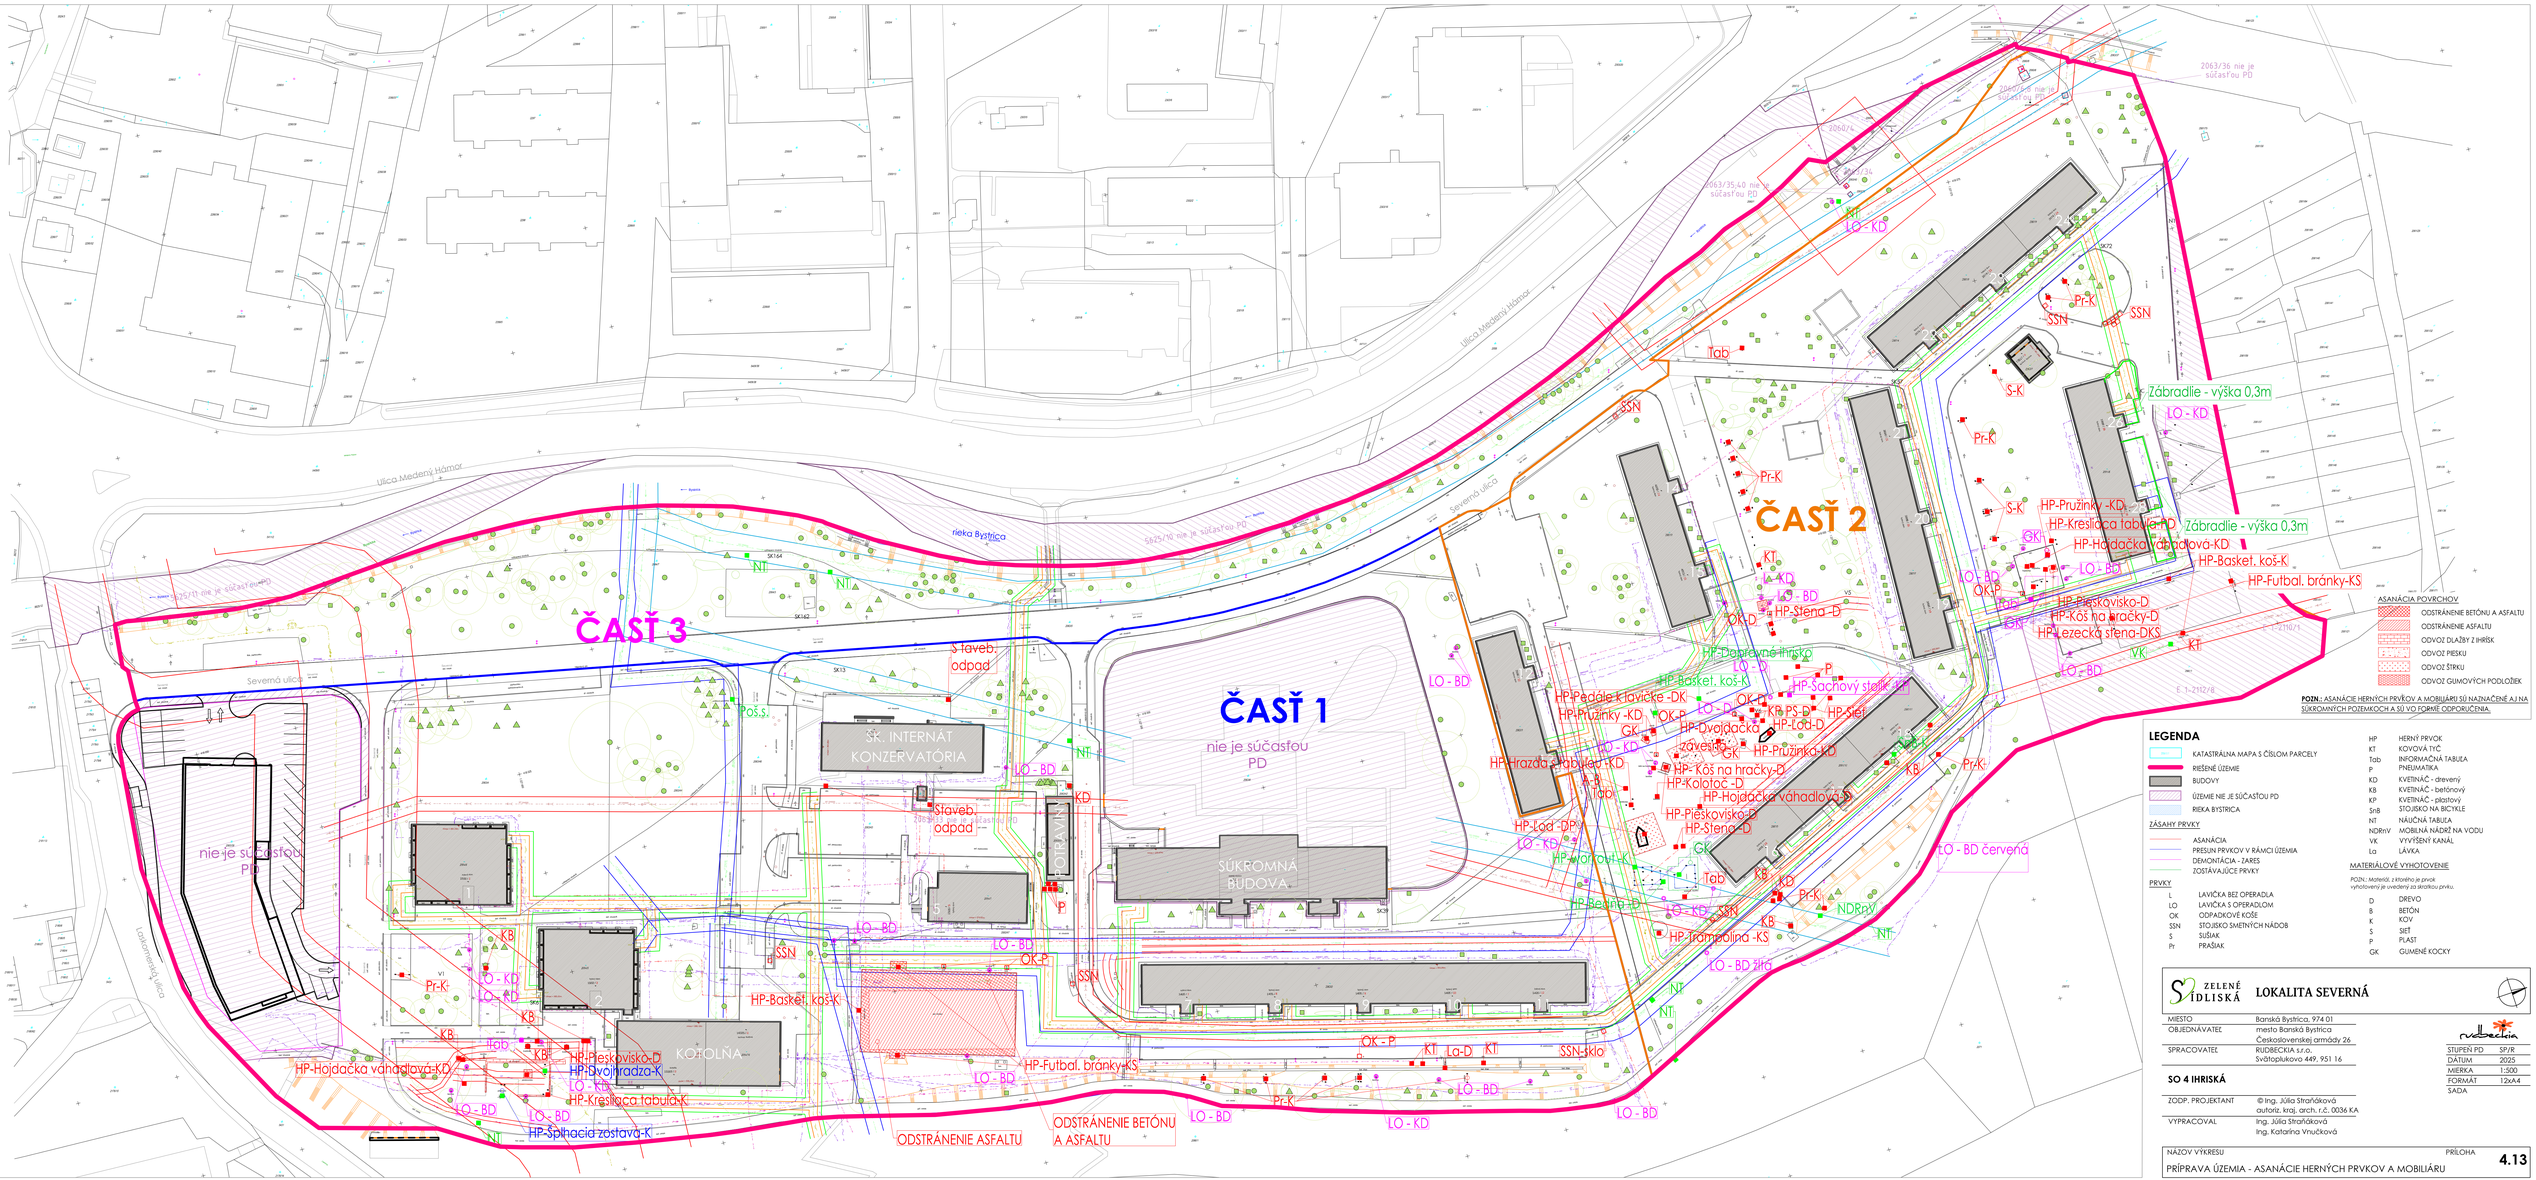
ČASŤ 1
nie je súčasťou PD
ČASŤ 2
ČASŤ 3
ŠK. INTERNÁT KONZERVATÓRIA
SÚKROMNÁ BUDOVA
KOTOLŇA
JEDÁLEŇ
Ulica Medený Hámor
Severná ulica
rieka Bystrica
Lazovná ulica
2063/36 nie je súčasťou PD
2060/4
2063/35,40 nie je súčasťou PD
582/5,10 nie je súčasťou PD
2057/1 nie je súčasťou PD
Tab
KT
LO - KD
Pr-K
SSN
S-K
Zábradlie - výška 0,3m
HP-Pružinky -KD
HP-Kresliaca tabuľa-KD
HP-Hojdačka váhadlová-KD
HP-Basket, koš-K
HP-Futbal. bránky-KS
HP-Pieskovisko-D
HP-Kôš na hračky-D
HP-Lezecká stena-DKS
HP-Dopravná ihrisko
HP-Pedále klavicke -DK
HP-Hrazda s kruhmi -KD
HP-Dvojdacko
HP-Pružinka-KD
HP-Kolotoč -D
HP-Stena -D
HP-Trampolina -KS
HP-Workout-K
HP-Šplhacia zostava-K
HP-Kresliaca tabuľa-K
HP-Sachový stolík-KD
HP-Sieť
HP-Lod-D
HP-Lod -DP
Staveb. odpad
Tuš.s.
ODSTRÁNENIE ASFALTU
ODSTRÁNENIE BETÓNU A ASFALTU
LO - BD červená
LO - BD žltá
NDRnV
VK
La
P
OK-P
OK-D
GK
KB
KD
NT
LO - BD
LO - KD
SSN-sklo
ASANÁCIA POVRCHOV
ODSTRÁNENIE BETÓNU A ASFALTU
ODSTRÁNENIE ASFALTU
ODVOZ DLAŽBY Z IHRÍSK
ODVOZ PIESKU
ODVOZ ŠTRKU
ODVOZ GUMOVÝCH PODLOŽIEK
POZN.: ASANÁCIE HERNÝCH PRVKOV A MOBILIÁRU SÚ NAZNAČENÉ AJ NA SÚKROMNÝCH POZEMKOCH A SÚ VO FORME ODPORÚČANIA.
LEGENDA
KATASTRÁLNA MAPA S ČÍSLOM PARCELY
RIEŠENÉ ÚZEMIE
BUDOVY
ÚZEMIE NIE JE SÚČASŤOU PD
RIEKA BYSTRICA
ZÁSAHY PRVKY
ASANÁCIA
PRESUN PRVKOV V RÁMCI ÚZEMIA
DEMONTÁCIA - ZARES
ZOSTÁVAJÚCE PRVKY
PRVKY
L LAVIČKA BEZ OPERADLA
LO LAVIČKA S OPERADLOM
OK ODPADKOVÉ KOŠE
SSN STOJISKO SMETNÝCH NÁDOB
S SUŠIAK
Pr PRAŠIAK
HP HERNÝ PRVOK
KT KOVOVÁ TYČ
Tab INFORMAČNÁ TABUĽA
P PNEUMATIKA
KD KVETINÁČ - drevený
KB KVETINÁČ - betónový
KP KVETINÁČ - plastový
SnB STOJISKO NA BICYKLE
NT NÁUČNÁ TABUĽA
NDRnV MOBILNÁ NÁDRŽ NA VODU
VK VYVÝŠENÝ KANÁL
La LÁVKA
MATERIÁLOVÉ VYHOTOVENIE
POZN.: Materiál, z ktorého je prvok vyhotovený je uvedený za skratkou prvku.
D DREVO
B BETÓN
K KOV
S SIEŤ
P PLAST
GK GUMENÉ KOCKY
ZELENÉ SÍDLISKÁ
LOKALITA SEVERNÁ
MIESTO Banská Bystrica, 974 01
OBJEDNÁVATEĽ mesto Banská Bystrica, Československej armády 26
SPRACOVATEĽ RUDBECKIA s.r.o., Svätopluková 449, 951 16
SO 4 IHRISKÁ
ZODP. PROJEKTANT © Ing. Júlia Strańáková autorizačný kraj. arch. r.č. 0036 KA
VYPRACOVAL Ing. Júlia Strańáková, Ing. Katarína Vnučková
STUPEŇ PD SP/R
DÁTUM 2025
MIERKA 1:500
FORMÁT 12xA4
SADA
NÁZOV VÝKRESU
PRÍPRAVA ÚZEMIA - ASANÁCIE HERNÝCH PRVKOV A MOBILIÁRU
PRÍLOHA 4.13