


VYTÝČENIE POVRCHOV

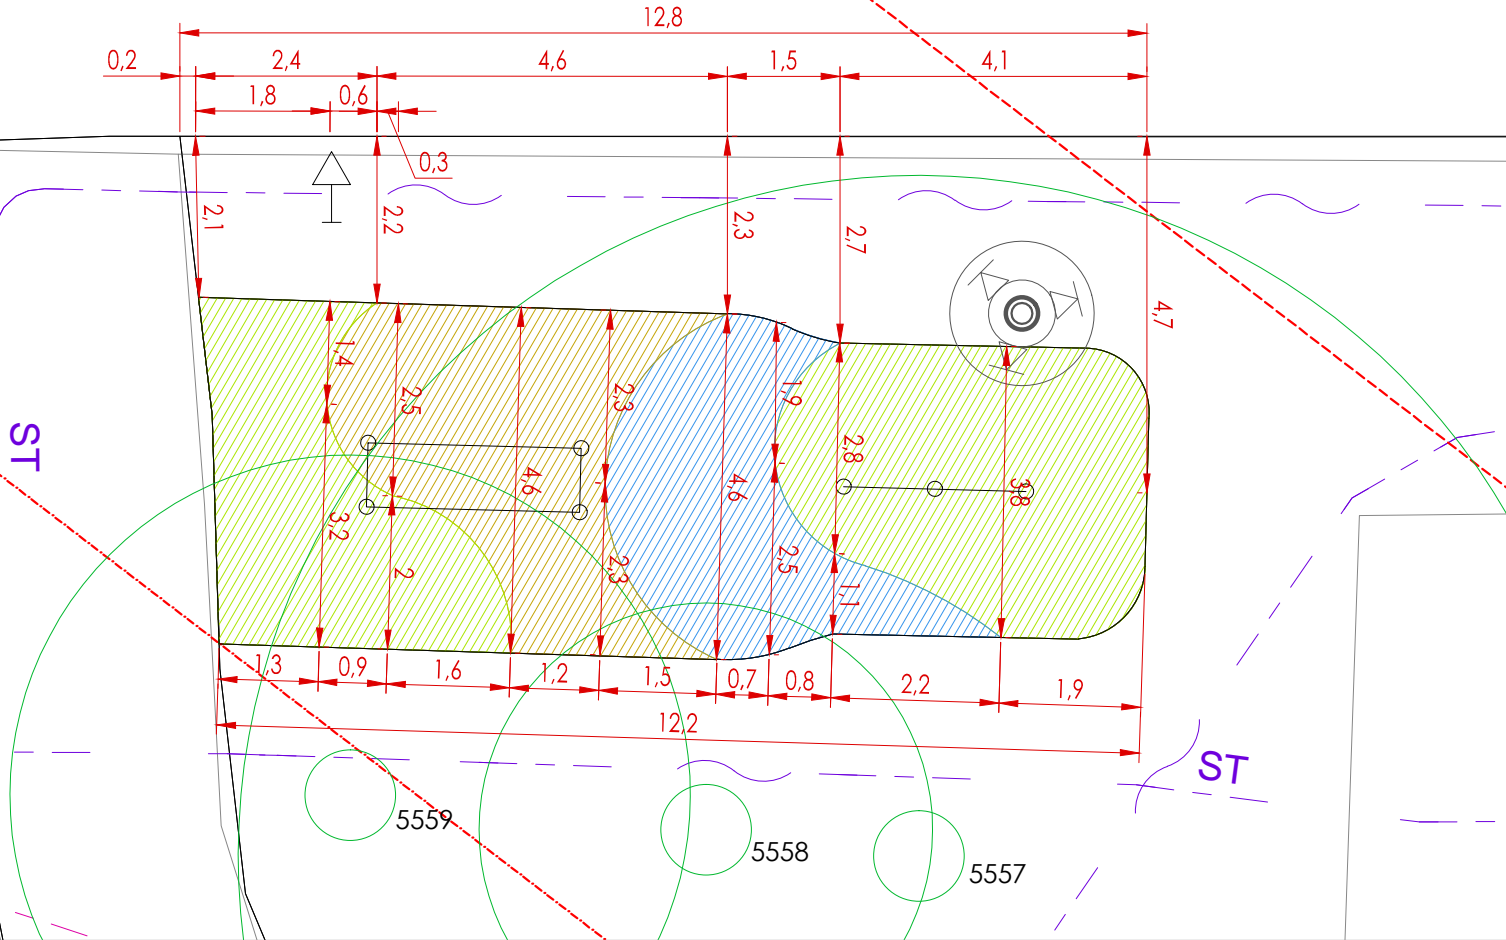

LEGENDA




STROM EXISTUJÚCI LISTNATÝ



NAVRHOVANÉ OSVETLENIE



KÓTY POVRCHY

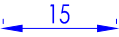

KÓTY HERNÉ PRVKY A MOBILIÁR

POVRCH - LIATA GUMA



FAREBNÝ MIX
piesková žltá 50%
béžová 50%



FAREBNÝ MIX
svetlo zelená 70%
béžová 30%




FAREBNÝ MIX
svetlo modrá 70%
béžová 30%

PRESUNUTÉ ŠPORTOVÉ PRVKY


DVOJHRAZDA
ŠPLHACIA ZOSTAVA

VYTÝČENIE ŠPORTOVÝCH PRVKOV

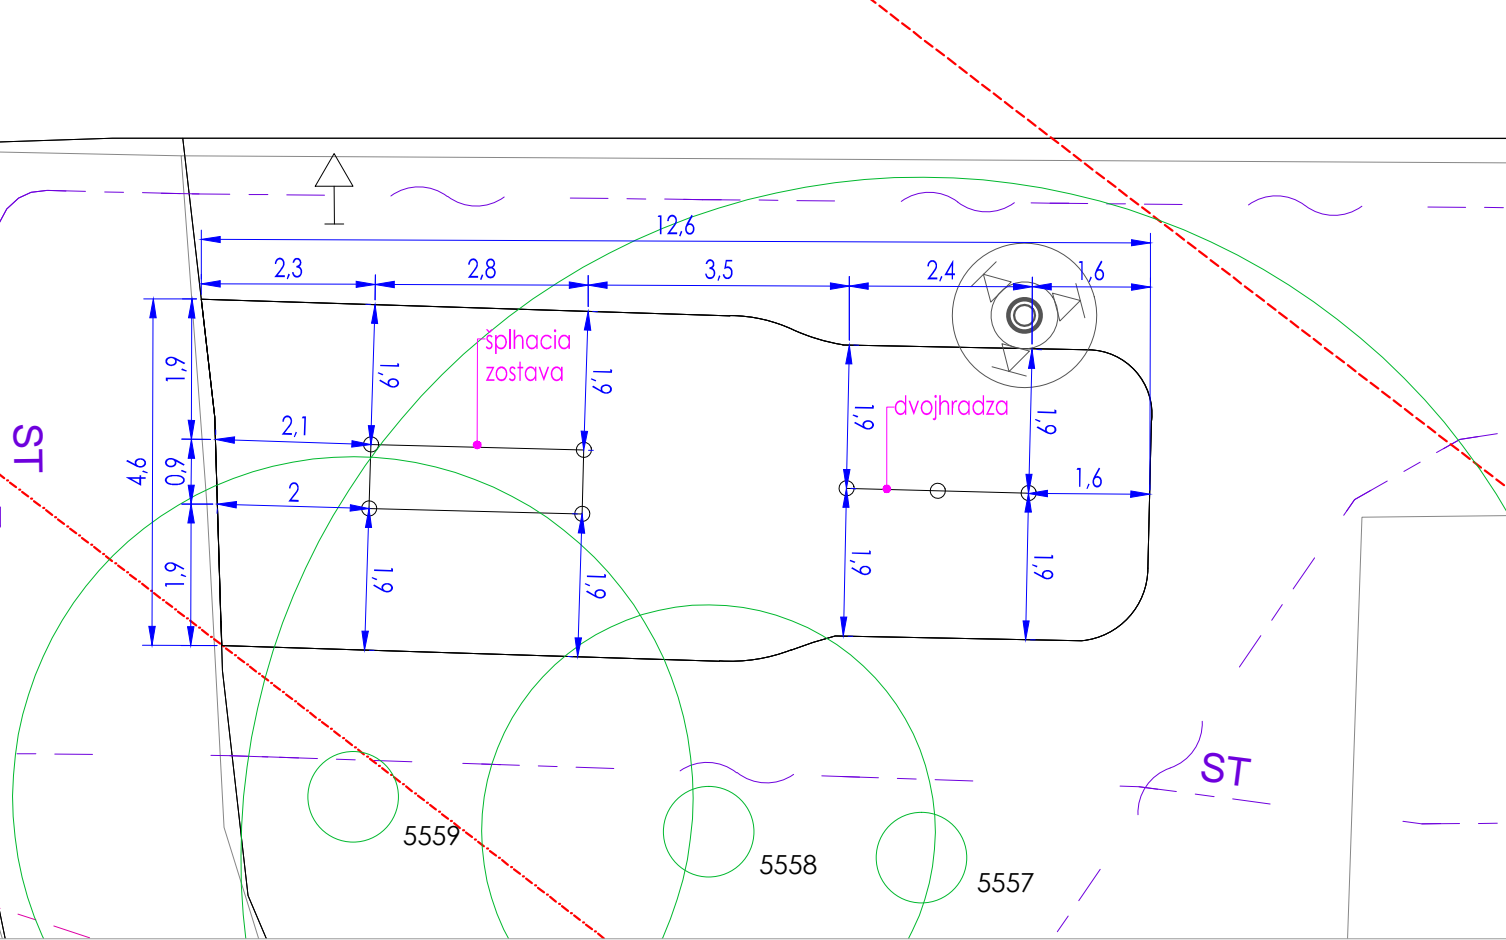

ZELENÉ
ÍDLISKÁ

LOKALITA SEVERNÁ

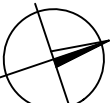

MIESTO	Banská Bystrica, 974 01
OBJEDNÁVATEĽ	mesto Banská Bystrica Československej armády 26
SPRACOVATEĽ	RUDBECKIA s.r.o. Svätoplukovo 449, 951 16

SO 4 IHRISKÁ

ZODP. PROJEKTANT	© Ing. Júlia Straňáková autoriz. kraj. arch. r.č. 0036 KA
VYPRACOVAL	Ing. Júlia Straňáková Ing. Katarína Vnučková



STUPEŇ PD	SP/R
DÁTUM	2025
MIERKA	1:100
FORMÁT	2xA4
SADA	

NÁZOV VÝKRESU
PRESUNUTÉ ŠPORTOVÉ PRVKY

PRÍLOHA

4.4